



JARDIN
PRIVATIF

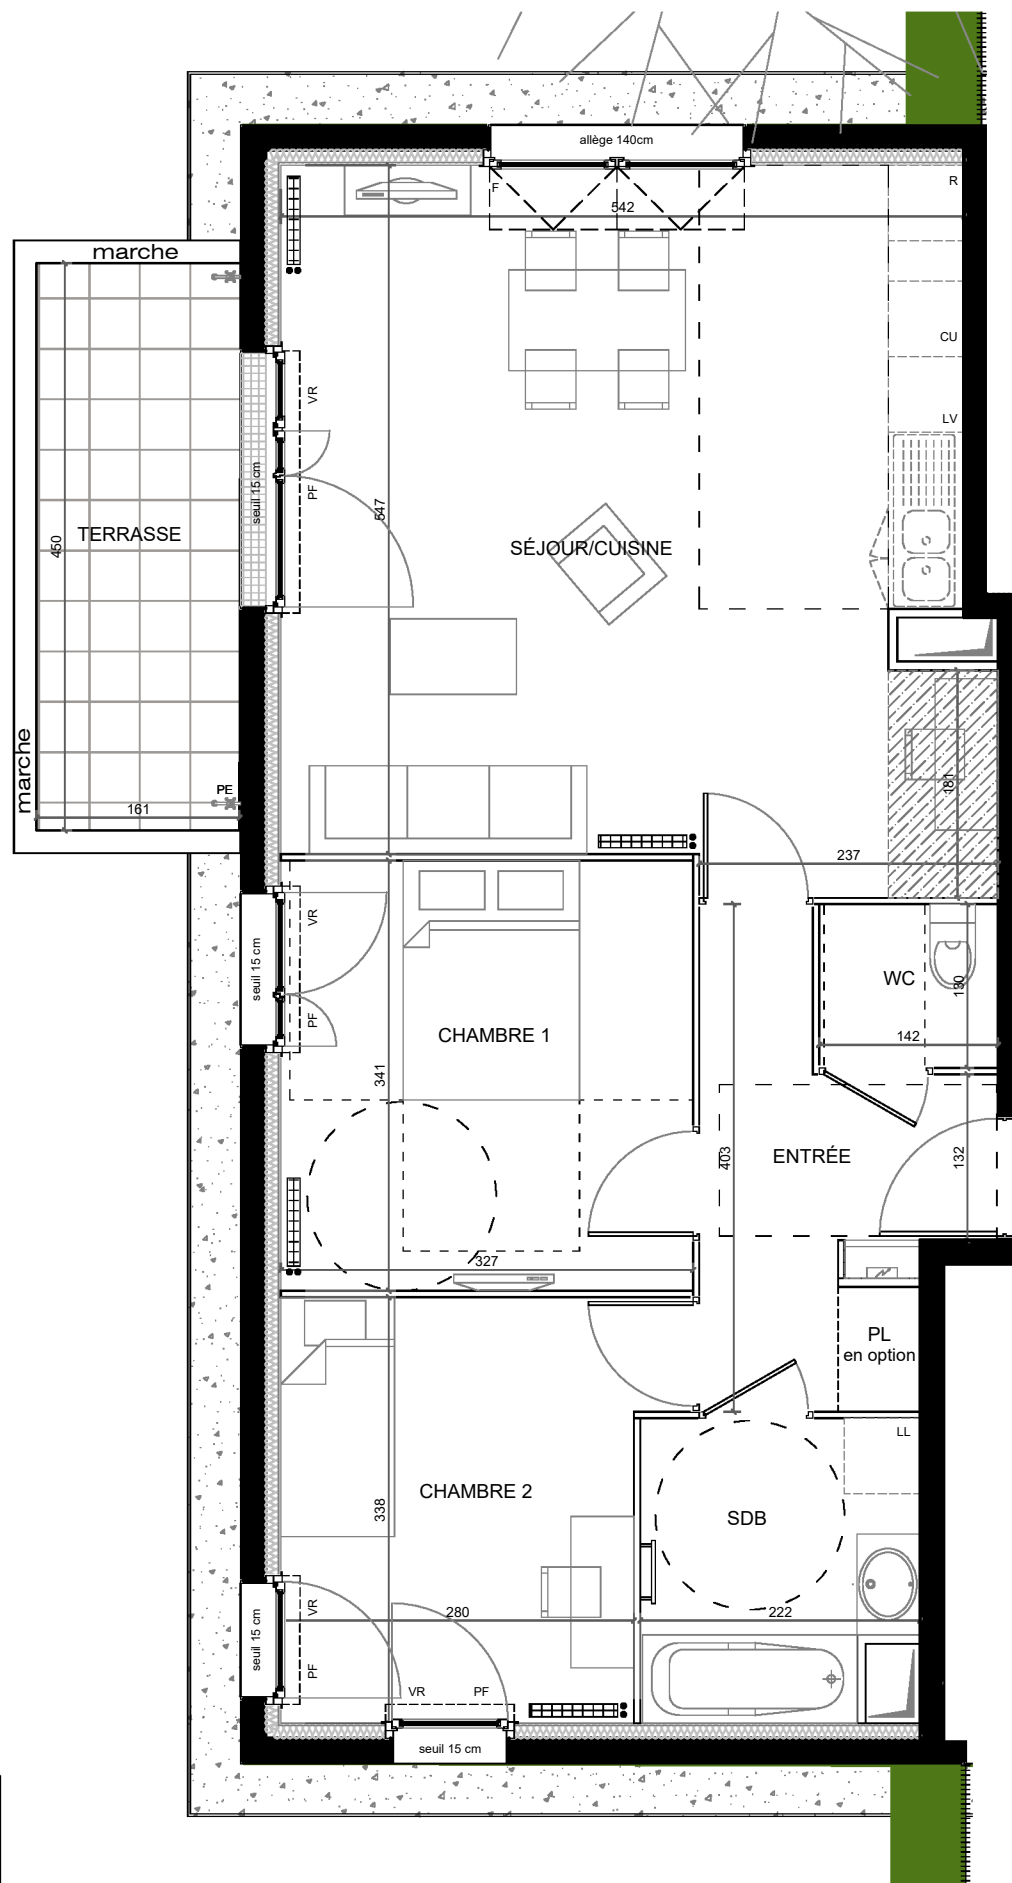

602

"Le 5"

5-13 rue des Aulnettes
95100 Argenteuil

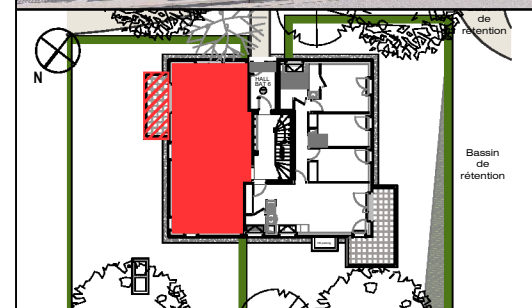

Appartement N° 602

Batiment : 6 Niveau : RdC Type : 3P

TABLEAU DES SURFACES

ENTREE	6,48 m ²
SEJOUR / CUISINE	30,54 m ²
CHAMBRE 1	11,16 m ²
CHAMBRE 2	9,89 m ²
SALLE DE BAIN	5,02 m ²
WC	1,85 m ²

TOTAL SURFACE HABITABLE 64,94m²

Surfaces annexes

TERRASSE	7,29 m ²
JARDIN PRIVATIF	218,34 m ²

TOTAL SURFACES ANNEXES 225,63m²


SURFACE TOTALE PRIVATIVE 290,57m²

SERIE NOTAIRE

LEGENDE

VR : Volet roulant	R : Réfrigérateur	Placard optionnel : PL en option	Porte-fenêtre :
AP : Allège pleine	LL : Lave-linge	Gaine technique :	Fenêtre :
AV : Allège vitrée	LV : Lave-vaisselle		Fenêtre fixe :
JH : Jour haut	CU : Cuisson		Caillebotis :
SE : Seuil	Faux-plafond/soffite		
GC : Garde-corps	Tableau électrique		
Radiateur :			
Sèche-serviettes :			

NOTA : Des modifications sont susceptibles d'être apportées à ce plan en fonction d'impératifs d'ordre technique, administratif ou réglementaire, lors de la réalisation, pour les dimensions libres, position des baies et équipements. Les surfaces données sont approximatives. Les retombées, soffites, faux-plafonds, emplacement des équipements sont figurés à titre indicatif.

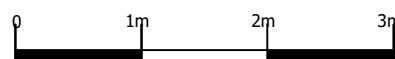

NEXITY IR PROGRAMMES GRAND PARIS



nexity

2 Rue Olympe de Gouges
92600 ASNIERES-SUR-SEINE

Architectonia

HUGUES JIROU ARCHITECTE

INDICE : - DATE : 02/12/2025

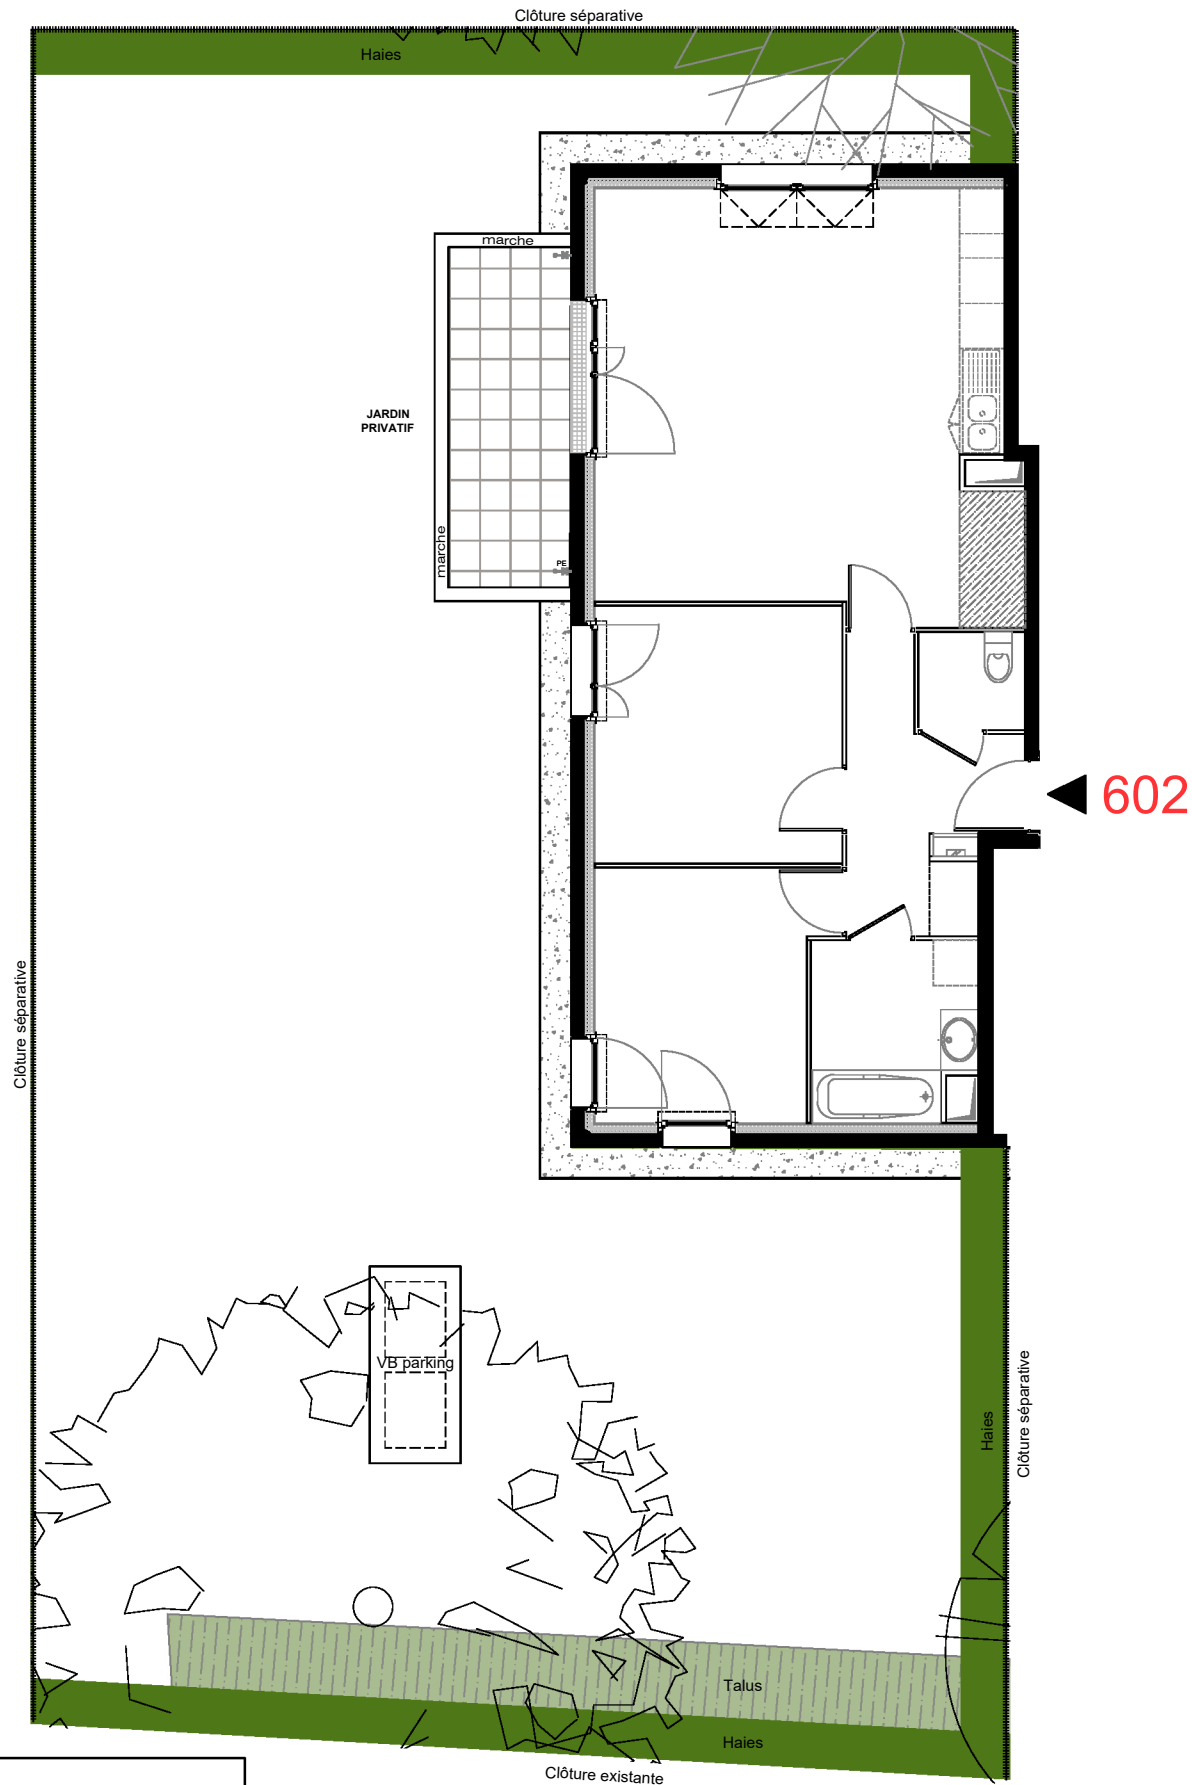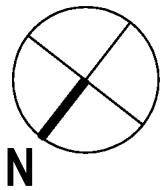

SERIE NOTAIRE

LEGENDE


VR : Volet roulant	R : Réfrigérateur	Placard optionnel :	Porte-fenêtre :
AP : Allège pleine	LL : Lave-linge		Fenêtre :
AV : Allège vitrée	LV : Lave-vaisselle		Fenêtre fixe :
JH : Jour haut	CU : Cuisson	Gaine technique :	Caillebotis :
SE : Seuil	Faux-plafond/soffite		
GC : Garde-corps	Tableau électrique		
Radiateur :			
Sèche-serviettes :			

NOTA : Des modifications sont susceptibles d'être apportées à ce plan en fonction d'impératifs d'ordre technique, administratif ou réglementaire, lors de la réalisation, pour les dimensions libres, position des baies et équipements. Les surfaces données sont approximatives. Les retombées, soffites, faux-plafonds, emplacement des équipements sont figurés à titre indicatif.



"Le 5"

5-13 rue des Aulnettes
95100 Argenteuil

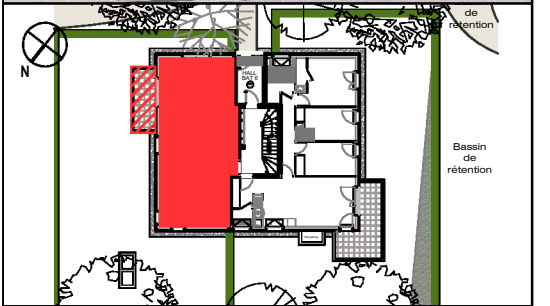

Appartement N° 602

Batiment : 6 Niveau : RdC Type : 3P

TABLEAU DES SURFACES

ENTREE	6,48 m ²
SEJOUR / CUISINE	30,54 m ²
CHAMBRE 1	11,16 m ²
CHAMBRE 2	9,89 m ²
SALLE DE BAIN	5,02 m ²
WC	1,85 m ²

TOTAL SURFACE HABITABLE 64,94m²

Surfaces annexes

TERRASSE	7,29 m ²
JARDIN PRIVATIF	218,34 m ²
TOTAL SURFACES ANNEXES	225,63m²

SURFACE TOTALE PRIVATIVE 290,57m²

NEXITY IR PROGRAMMES GRAND PARIS

nexity

2 Rue Olympe de Gouges
92600 ASNIERES-SUR-SEINE

Architectonia

HUGUES JIROU ARCHITECTE

INDICE : -

DATE : 02/12/2025