
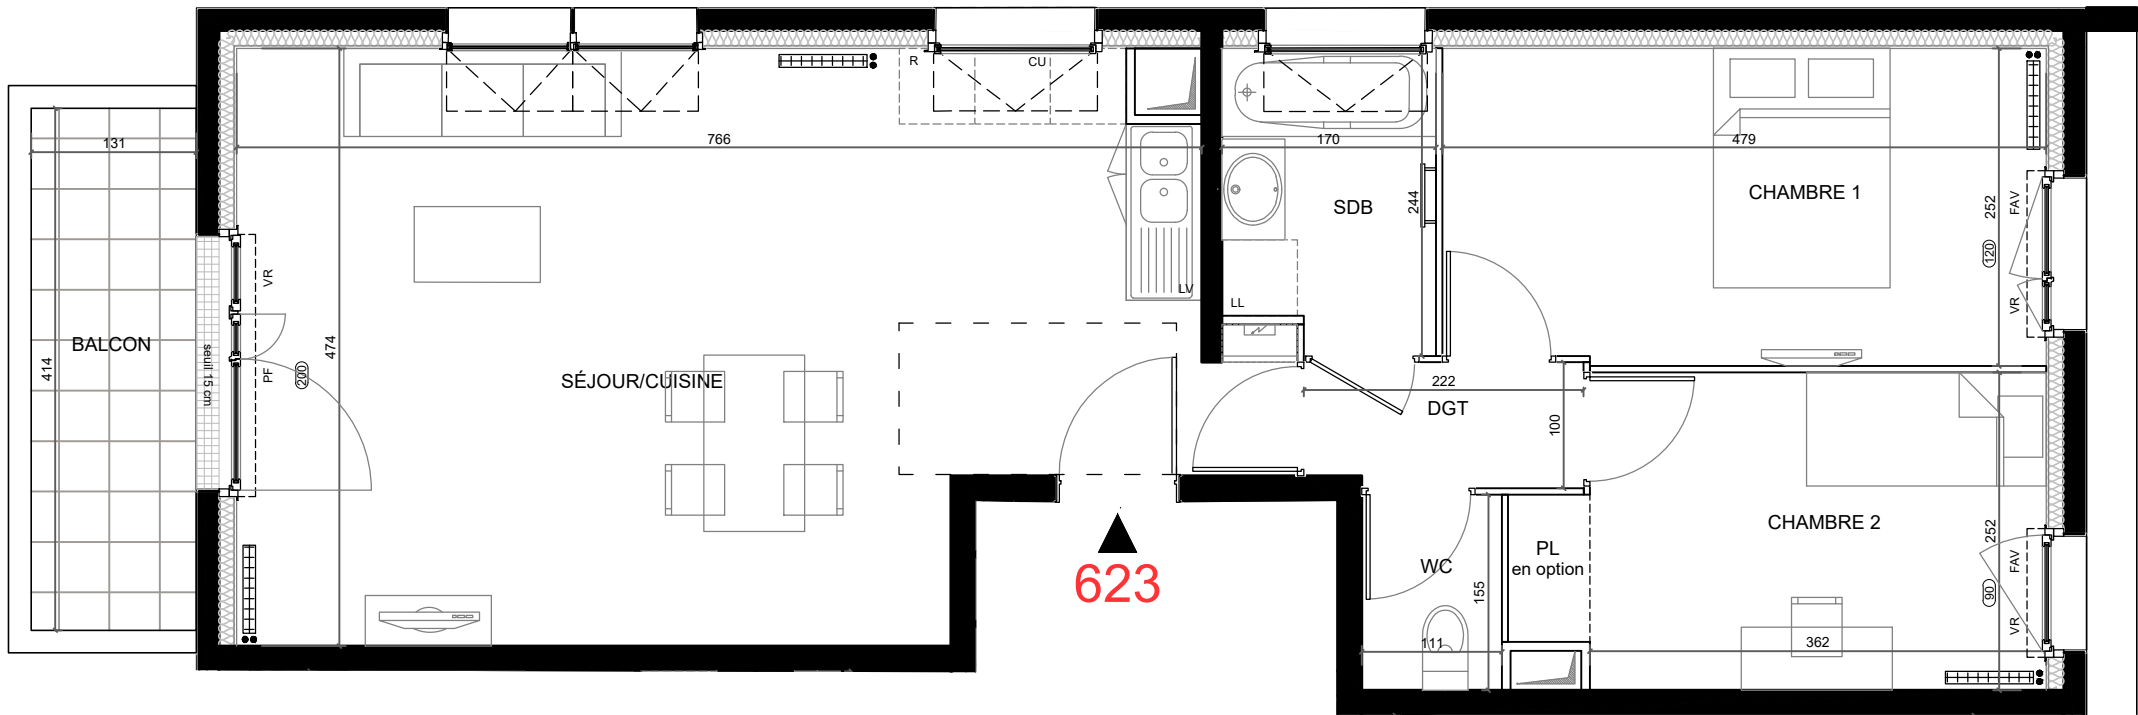


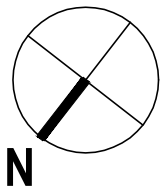

PLAN PROVISOIRE

LEGENDE

VR : Volet roulant
AP : Allège pleine
AV : Allège vitrée
JH : Jour haut
SE : Seuil
GC : Garde-corps

R : Réfrigérateur
LL : Lave-linge
LV : Lave-vaisselle
CU : Cuisson

Placard optionnel :

Gaine technique :

Radiateur :

Sèche-serviettes :

Faux-plafond/soffite :

Tableau électrique :


Porte-fenêtre :

Fenêtre :

Fenêtre fixe :


Caillebotis :

NOTA : Des modifications sont susceptibles d'être apportées à ce plan en fonction d'impératifs d'ordre technique, administratif ou réglementaire, lors de la réalisation, pour les dimensions libres, position des baies et équipements. Les surfaces données sont approximatives. Les retombées, soffites, faux-plafonds, emplacement des équipements sont figurés à titre indicatif.

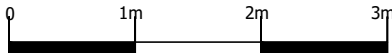

"Le 5"

5-13 rue des Aulnettes
95100 Argenteuil

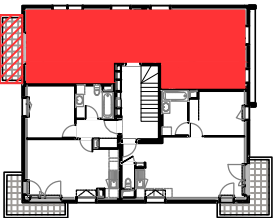

Appartement N° 623

Batiment : 6 Niveau : R+2 Type : 3P

TABLEAU DES SURFACES

SEJOUR / CUISINE	33,94 m ²
CHAMBRE 1	11,98 m ²
CHAMBRE 2	9,88 m ²
SALLE DE BAIN	3,94 m ²
WC	1,72 m ²
DEGAGEMENT	2,18 m ²

TOTAL SURFACE HABITABLE 63,64m²

Surfaces annexes	
BALCON	5,42 m ²
TOTAL SURFACES ANNEXES	5,42m ²
SURFACE TOTALE PRIVATIVE	69,06m ²

NEXITY IR PROGRAMMES GRAND PARIS

	2 Rue Olympe de Gougues 92600 ASNIERES-SUR-SEINE	
INDICE : 0	DATE : 31/03/2025	