



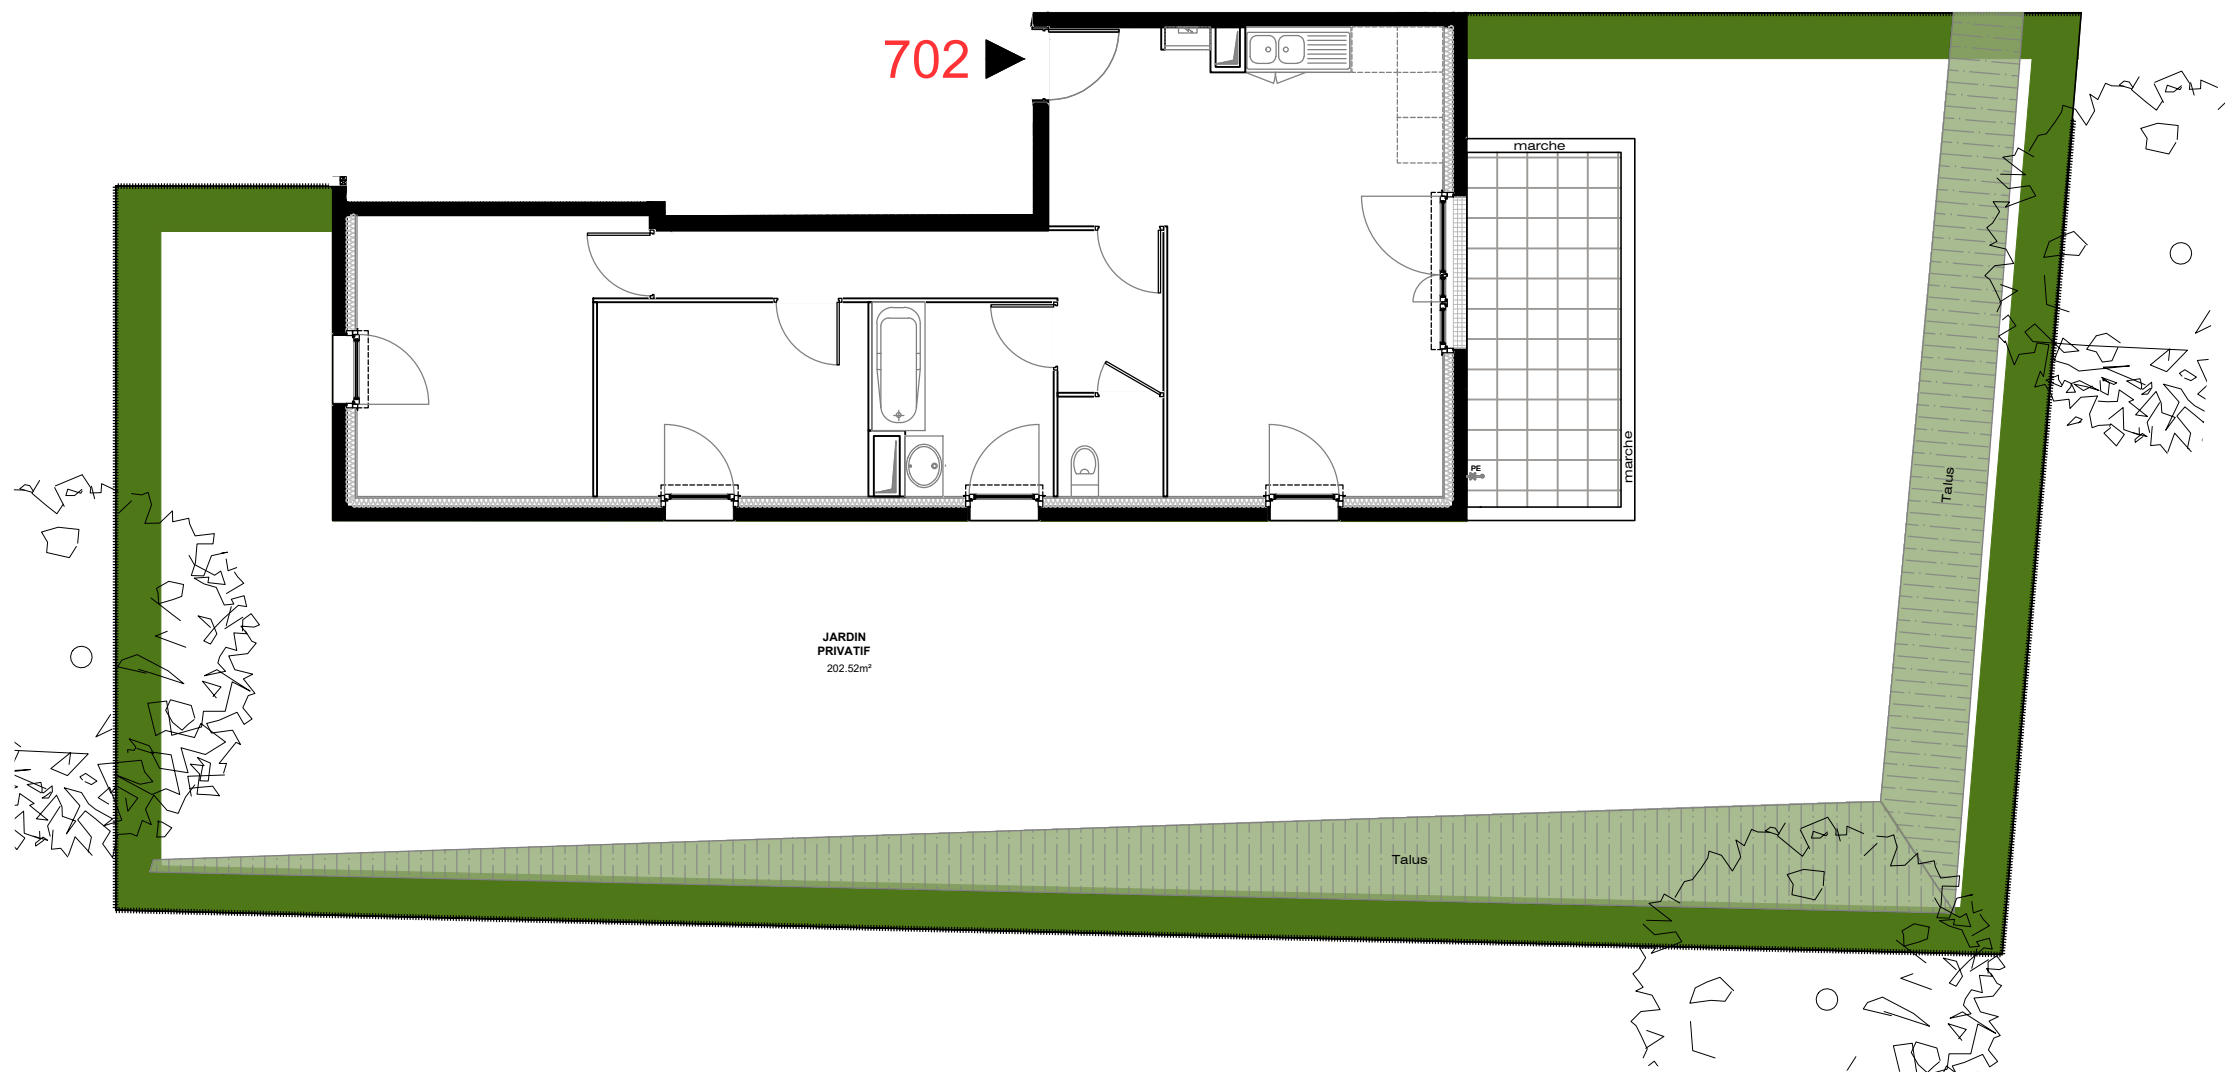

PLAN PROVISOIRE


LEGENDE			
VR : Volet roulant	R : Réfrigérateur	Placard optionnel :	Porte-fenêtre :
AP : Allège pleine	LL : Lave-linge		
AV : Allège vitrée	LV : Lave-vaisselle		
JH : Jour haut	CU : Cuisson		
SE : Seuil	Faux-plafond/soffite	Gaine technique :	Fenêtre :
GC : Garde-corps			
	Tableau électrique		Fenêtre fixe :
Radiateur :			Caillebotis :
Sèche-serviettes :			

NOTA : Des modifications sont susceptibles d'être apportées à ce plan en fonction d'impératifs d'ordre technique, administratif ou réglementaire, lors de la réalisation, pour les dimensions libres, position des baies et équipements. Les surfaces données sont approximatives. Les retombées, soffites, faux-plafonds, emplacement des équipements sont figurés à titre indicatif.

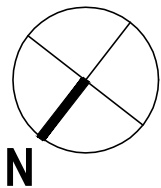

"Le 5"

5-13 rue des Aulnettes
95100 Argenteuil

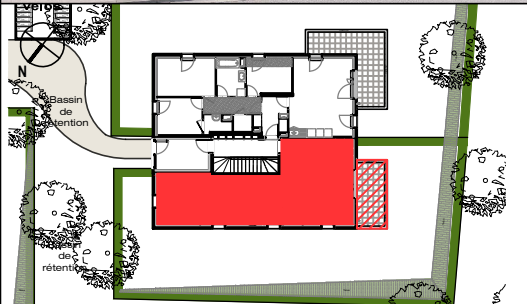

Appartement N° 702

Batiment : 7 Niveau : RdC Type : 3P

TABLEAU DES SURFACES



SEJOUR / CUISINE	26,32 m²
CHAMBRE 1	12,47 m²
CHAMBRE 2	9,23 m²
SALLE DE BAIN	5,79 m²
WC	1,85 m²
DEGAGEMENT	7,81 m²

TOTAL SURFACE HABITABLE 63,47m²

Surfaces annexes	
TERRASSE	9,57 m²
JARDIN PRIVATIF	202,52 m²
TOTAL SURFACES ANNEXES	212,09m²
SURFACE TOTALE PRIVATIVE	275,56m²

NEXITY IR PROGRAMMES GRAND PARIS


	2 Rue Olympe de Gougues 92600 ASNIERES-SUR-SEINE	
INDICE :	0	DATE : 31/03/2025

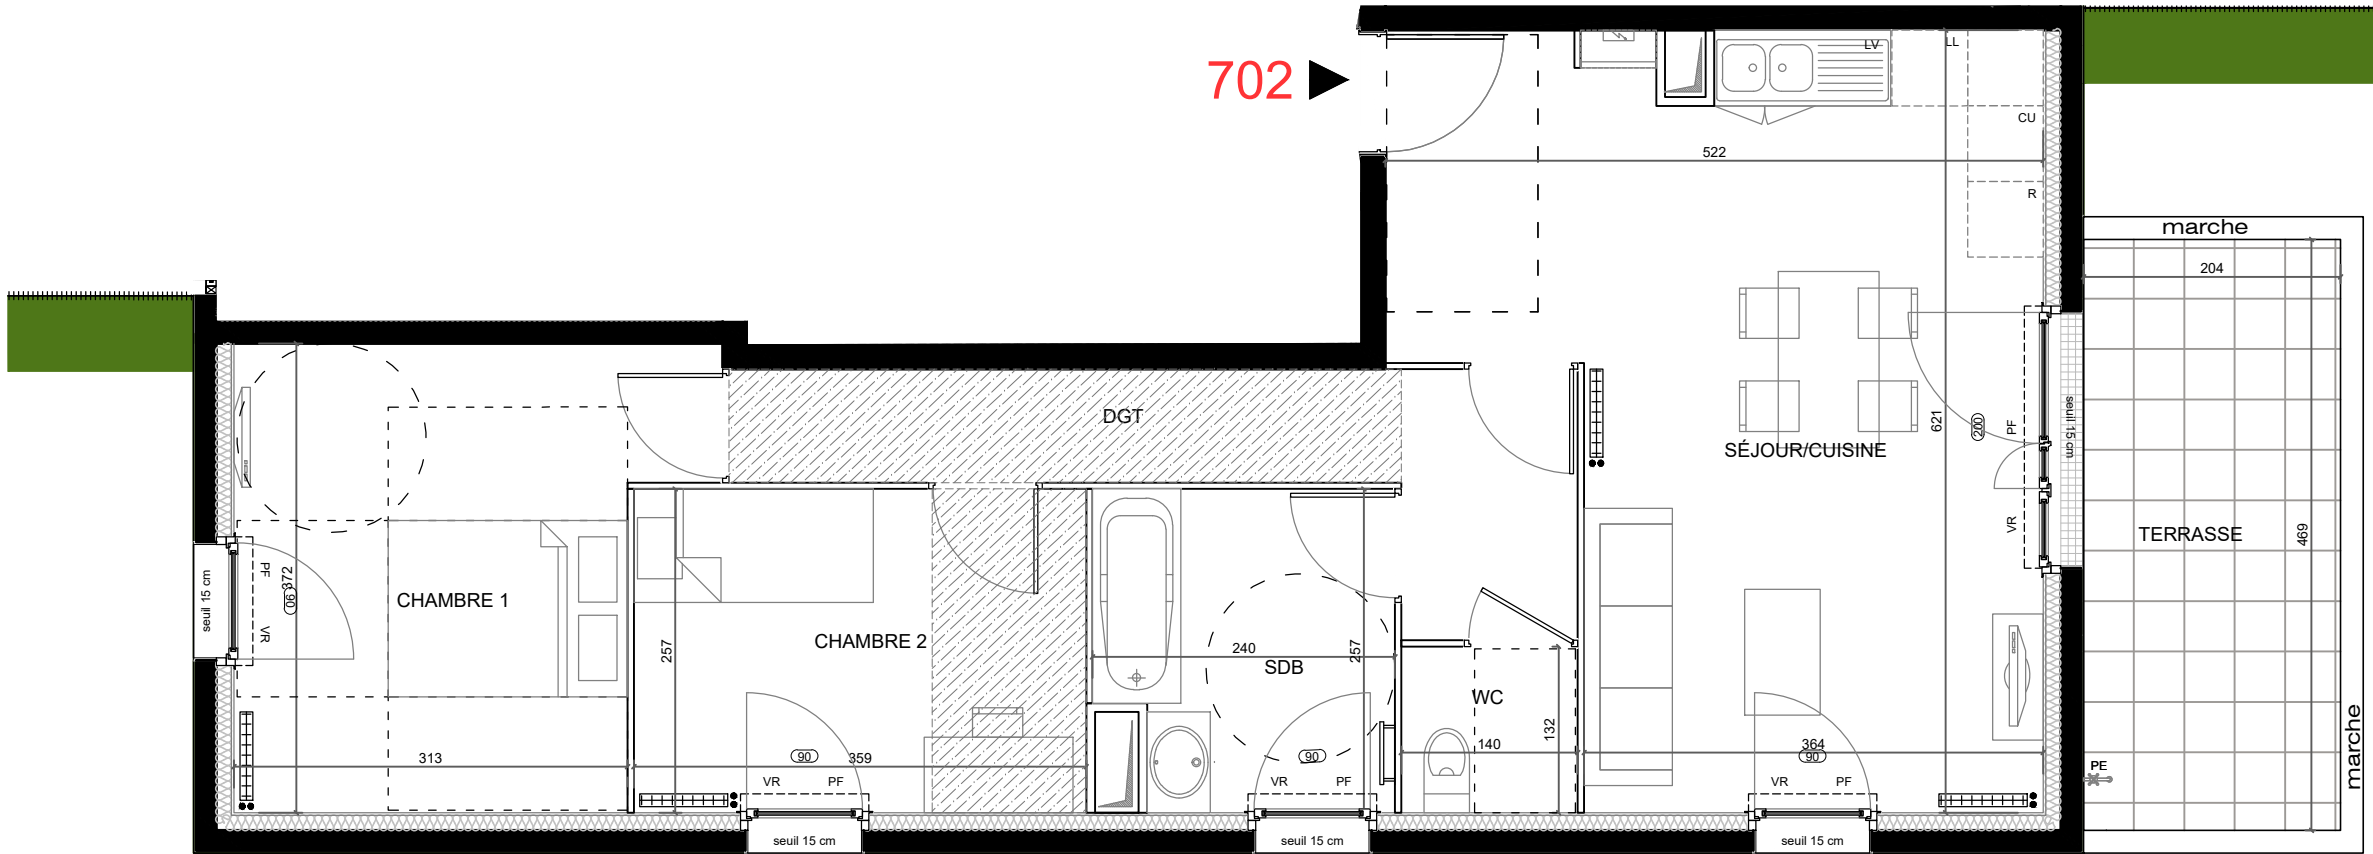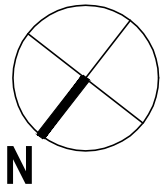

JARDIN
PRIVATIF
202.52m²


PLAN PROVISOIRE

LEGENDE			
VR : Volet roulant	R : Réfrigérateur	Placard optionnel :	Porte-fenêtre :
AP : Allège pleine	LL : Lave-linge	Gaine technique :	Fenêtre :
AV : Allège vitrée	LV : Lave-vaisselle		Fenêtre fixe :
JH : Jour haut	CU : Cuisson		Caillebotis :
SE : Seuil	Faux-plafond/soffite		
GC : Garde-corps	Tableau électrique		
Radiateur :			
Sèche-serviettes :			
NOTA : Des modifications sont susceptibles d'être apportées à ce plan en fonction d'impératifs d'ordre technique, administratif ou réglementaire, lors de la réalisation, pour les dimensions libres, position des baies et équipements. Les surfaces données sont approximatives. Les retombées, soffites, faux-plafonds, emplacement des équipements sont figurés à titre indicatif.			

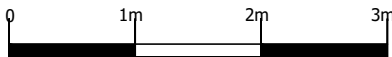

"Le 5"

5-13 rue des Aulnettes
95100 Argenteuil

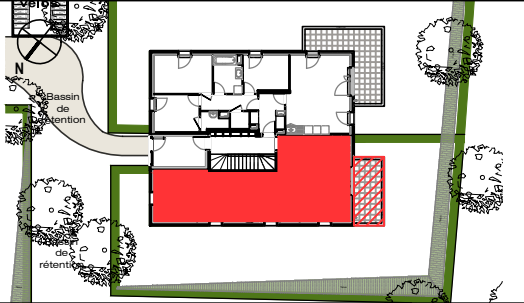

Appartement N° 702

Batiment :	7	Niveau :	RdC	Type :	3P
------------	---	----------	-----	--------	----

TABLEAU DES SURFACES

SEJOUR / CUISINE	26,32 m ²
CHAMBRE 1	12,47 m ²
CHAMBRE 2	9,23 m ²
SALLE DE BAIN	5,79 m ²
WC	1,85 m ²
DEGAGEMENT	7,81 m ²

TOTAL SURFACE HABITABLE 63,47m²

Surfaces annexes	
TERRASSE	9,57 m ²
JARDIN PRIVATIF	202,52 m ²
TOTAL SURFACES ANNEXES	212,09m ²
SURFACE TOTALE PRIVATIVE	275,56m ²

NEXITY IR PROGRAMMES GRAND PARIS

	2 Rue Olympe de Gouges 92600 ASNIERES-SUR-SEINE	
INDICE :	0	DATE : 31/03/2025