
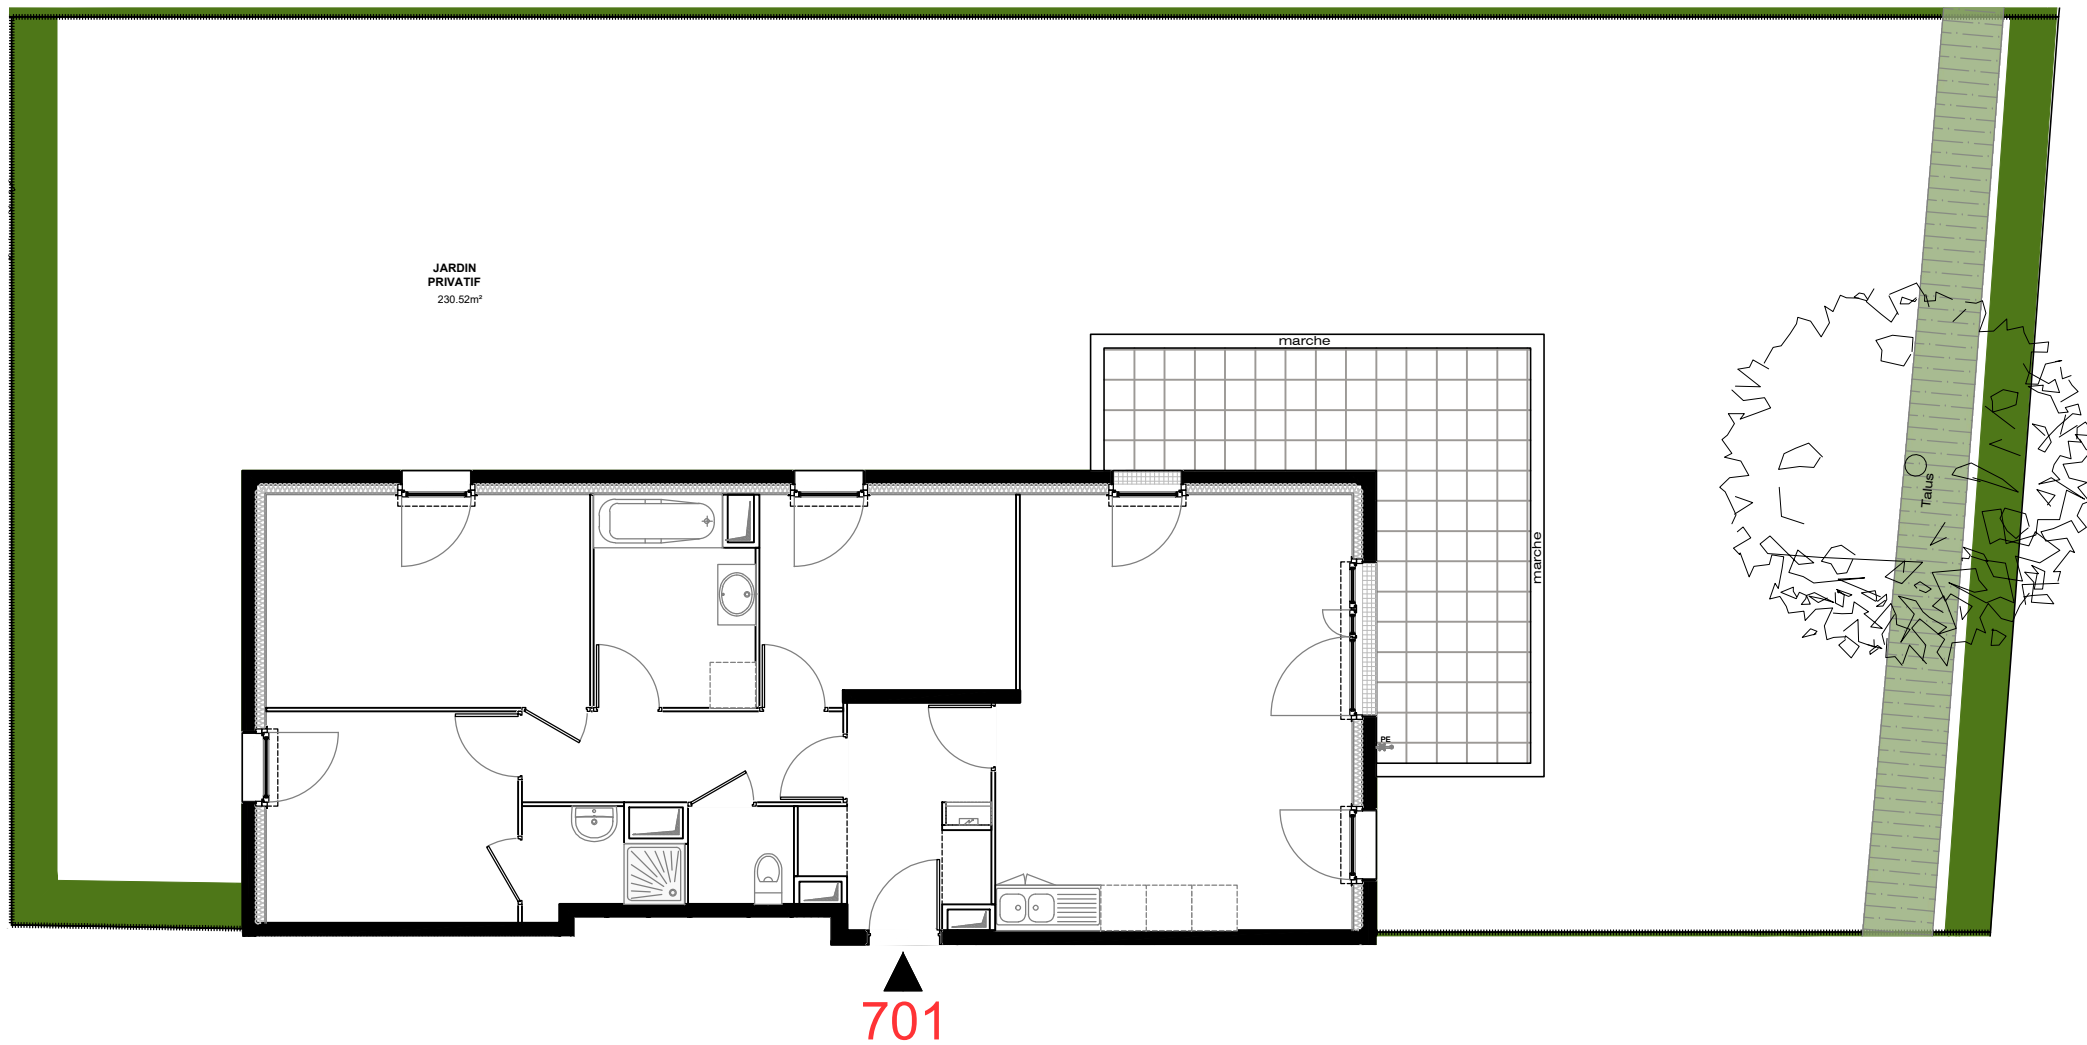


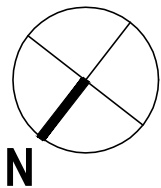

PLAN PROVISOIRE

LEGENDE


VR : Volet roulant	R : Réfrigérateur	Placard optionnel :	Porte-fenêtre :
AP : Allège pleine	LL : Lave-linge	Gaine technique :	Fenêtre :
AV : Allège vitrée	LV : Lave-vaisselle		Fenêtre fixe :
JH : Jour haut	CU : Cuisson		Caillebotis :
SE : Seuil	Faux-plafond/soffite		
GC : Garde-corps	Tableau électrique		
Radiateur :			
Sèche-serviettes :			

NOTA : Des modifications sont susceptibles d'être apportées à ce plan en fonction d'impératifs d'ordre technique, administratif ou réglementaire, lors de la réalisation, pour les dimensions libres, position des baies et équipements. Les surfaces données sont approximatives. Les retombées, soffites, faux-plafonds, emplacement des équipements sont figurés à titre indicatif.



"Le 5"

5-13 rue des Aulnettes
95100 Argenteuil

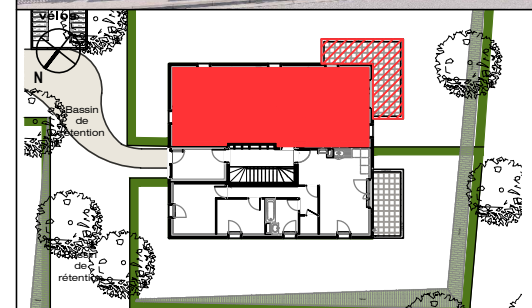

Appartement N° 701

Batiment : 7 Niveau : RdC Type : 4P

TABLEAU DES SURFACES

ENTREE	5,90 m²
SEJOUR/CUISINE	26,32 m²
CHAMBRE 1	12,06 m²
CHAMBRE 2	9,32 m²
CHAMBRE 3	9,04 m²
SALLE DE BAIN	5,72 m²
SALLE D'EAU	2,52 m²
WC	1,82 m²
DEGAGEMENT	5,10 m²

TOTAL SURFACE HABITABLE 77,80m²

Surfaces annexes


TERRASSE	17,03 m²
JARDIN PRIVATIF	230,52 m²
TOTAL SURFACES ANNEXES	247,55m²

SURFACE TOTALE PRIVATIVE 325,35m²


NEXITY IR PROGRAMMES GRAND PARIS

	2 Rue Olympe de Gouges 92600 ASNIERES-SUR-SEINE	
--	---	--

INDICE : 0 DATE : 31/03/2025

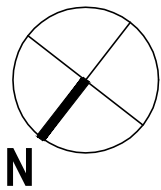

JARDIN
PRIVATIF
230.52m²

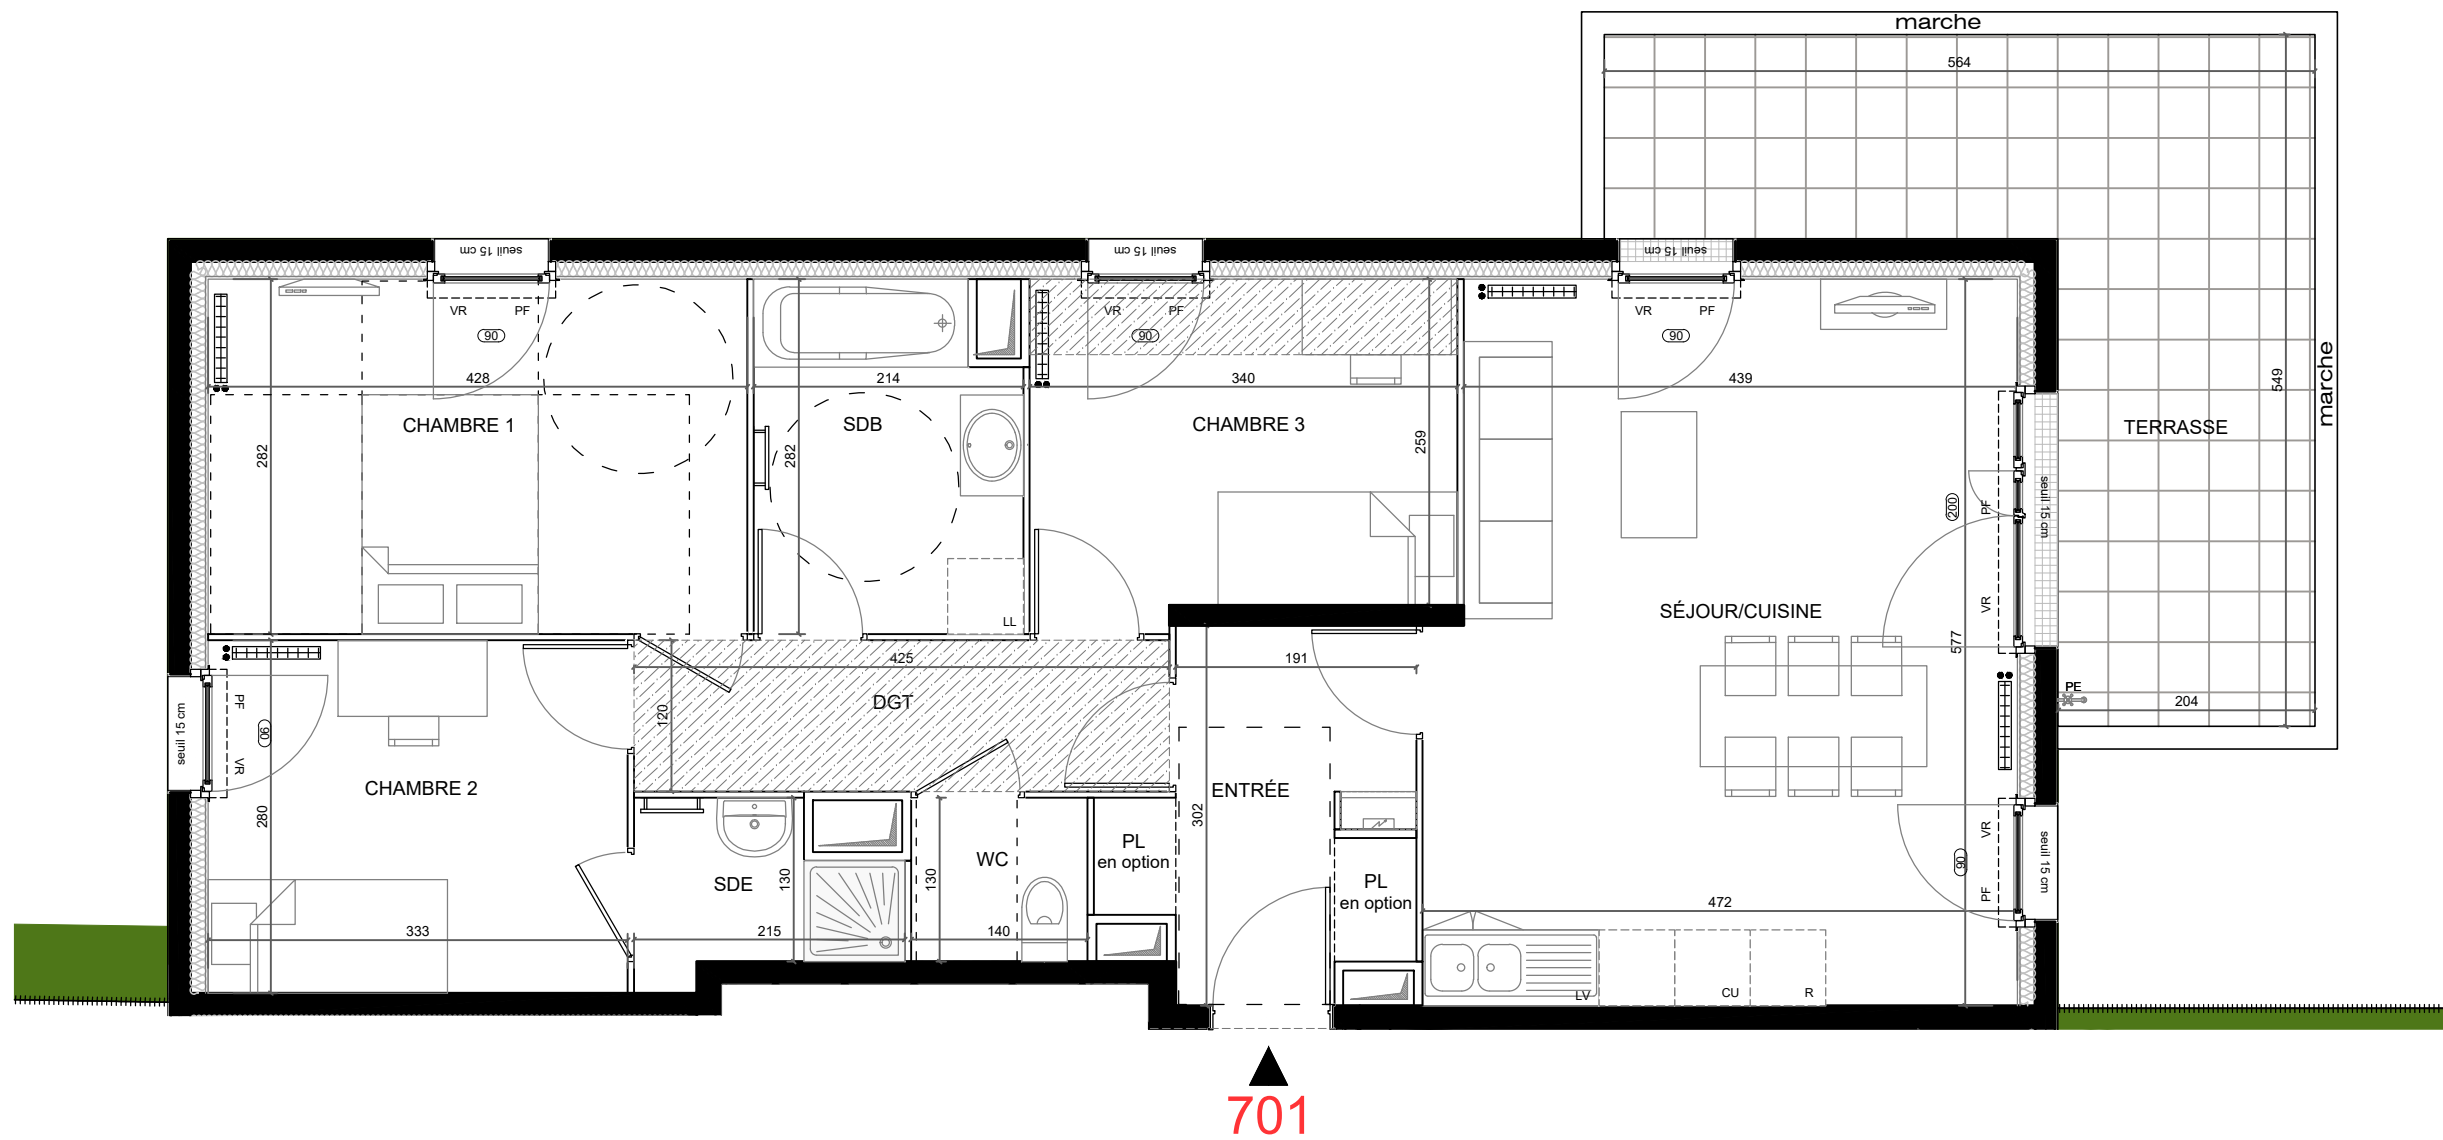

PLAN PROVISOIRE

LEGENDE


VR : Volet roulant	R : Réfrigérateur	Placard optionnel :	Porte-fenêtre :
AP : Allège pleine	LL : Lave-linge	Gaine technique :	Fenêtre :
AV : Allège vitrée	LV : Lave-vaisselle		Fenêtre fixe :
JH : Jour haut	CU : Cuisson		Caillebotis :
SE : Seuil	Faux-plafond/soffite		
GC : Garde-corps	Tableau électrique		
Radiateur :			
Sèche-serviettes :			

NOTA : Des modifications sont susceptibles d'être apportées à ce plan en fonction d'impératifs d'ordre technique, administratif ou réglementaire, lors de la réalisation, pour les dimensions libres, position des baies et équipements. Les surfaces données sont approximatives. Les retombées, soffites, faux-plafonds, emplacement des équipements sont figurés à titre indicatif.



"Le 5"

5-13 rue des Aulnettes
95100 Argenteuil

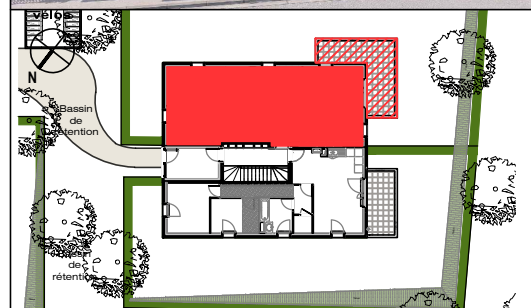

Appartement N° 701

Batiment : 7 Niveau : RdC Type : 4P

TABLEAU DES SURFACES

ENTREE	5,90 m²
SEJOUR/CUISINE	26,32 m²
CHAMBRE 1	12,06 m²
CHAMBRE 2	9,32 m²
CHAMBRE 3	9,04 m²
SALLE DE BAIN	5,72 m²
SALLE D'EAU	2,52 m²
WC	1,82 m²
DEGAGEMENT	5,10 m²

TOTAL SURFACE HABITABLE 77,80m²

Surfaces annexes	
TERRASSE	17,03 m²
JARDIN PRIVATIF	230,52 m²
TOTAL SURFACES ANNEXES	247,55m²
SURFACE TOTALE PRIVATIVE	325,35m²

NEXITY IR PROGRAMMES GRAND PARIS

	2 Rue Olympe de Gouges 92600 ASNIERES-SUR-SEINE	
INDICE : 0	DATE : 31/03/2025	