

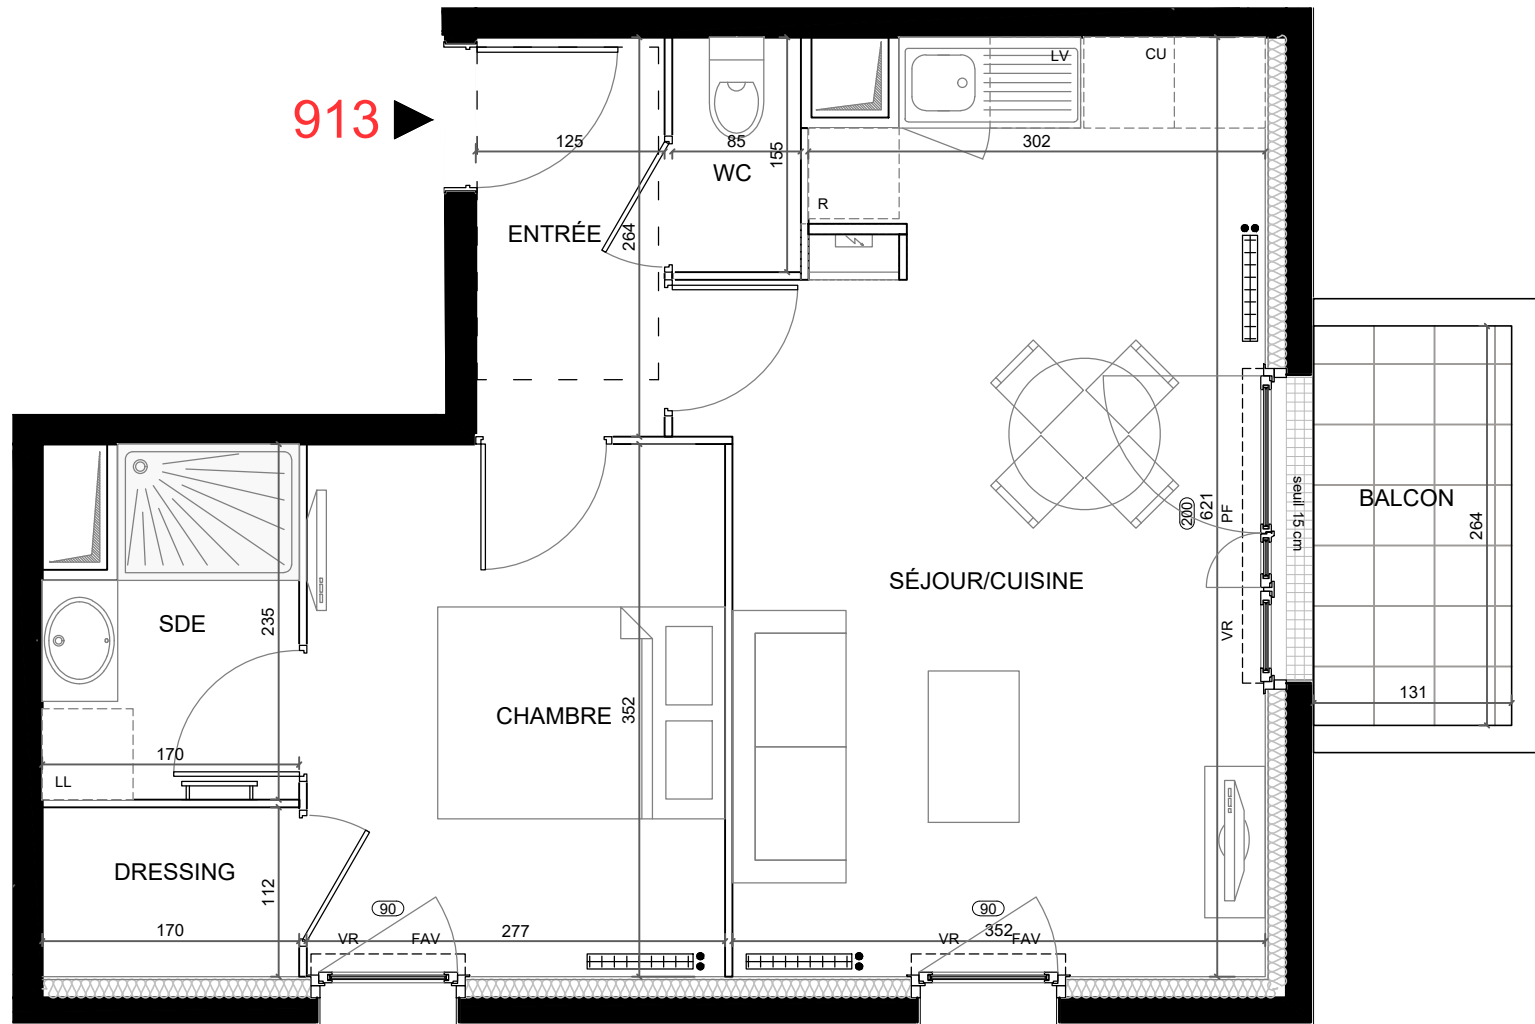


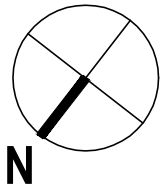

PLAN PROVISOIRE


LEGENDE			
VR : Volet roulant	R : Réfrigérateur	Placard optionnel :	Porte-fenêtre :
AP : Allège pleine	LL : Lave-linge		Fenêtre :
AV : Allège vitrée	LV : Lave-vaisselle		Fenêtre fixe :
JH : Jour haut	CU : Cuisson	Gaine technique :	Caillebotis :
SE : Seuil	Faux-plafond/soffite		
GC : Garde-corps	Tableau électrique		
Radiateur :			
Sèche-serviettes :			

NOTA : Des modifications sont susceptibles d'être apportées à ce plan en fonction d'impératifs d'ordre technique, administratif ou réglementaire, lors de la réalisation, pour les dimensions libres, position des baies et équipements. Les surfaces données sont approximatives. Les retombées, soffites, faux-plafonds, emplacement des équipements sont figurés à titre indicatif.

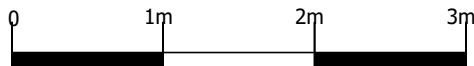

"Le 5"

5-13 rue des Aulnettes
95100 Argenteuil

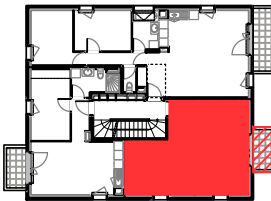

Appartement N° 913

Batiment : 9 Niveau : R+1 Type : 2P

TABLEAU DES SURFACES

ENTREE	3,30 m ²
SEJOUR / CUISINE	20,88 m ²
CHAMBRE	9,73 m ²
SALLE D'EAU	3,54 m ²
WC	1,32 m ²
DRESSING	1,90 m ²


TOTAL SURFACE HABITABLE 40,67m²

Surfaces annexes

BALCON	3,46 m ²
TOTAL SURFACES ANNEXES	3,46m ²

SURFACE TOTALE PRIVATIVE 44,13m²

NEXITY IR PROGRAMMES GRAND PARIS

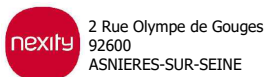

INDICE : 0 DATE : 31/03/2025