
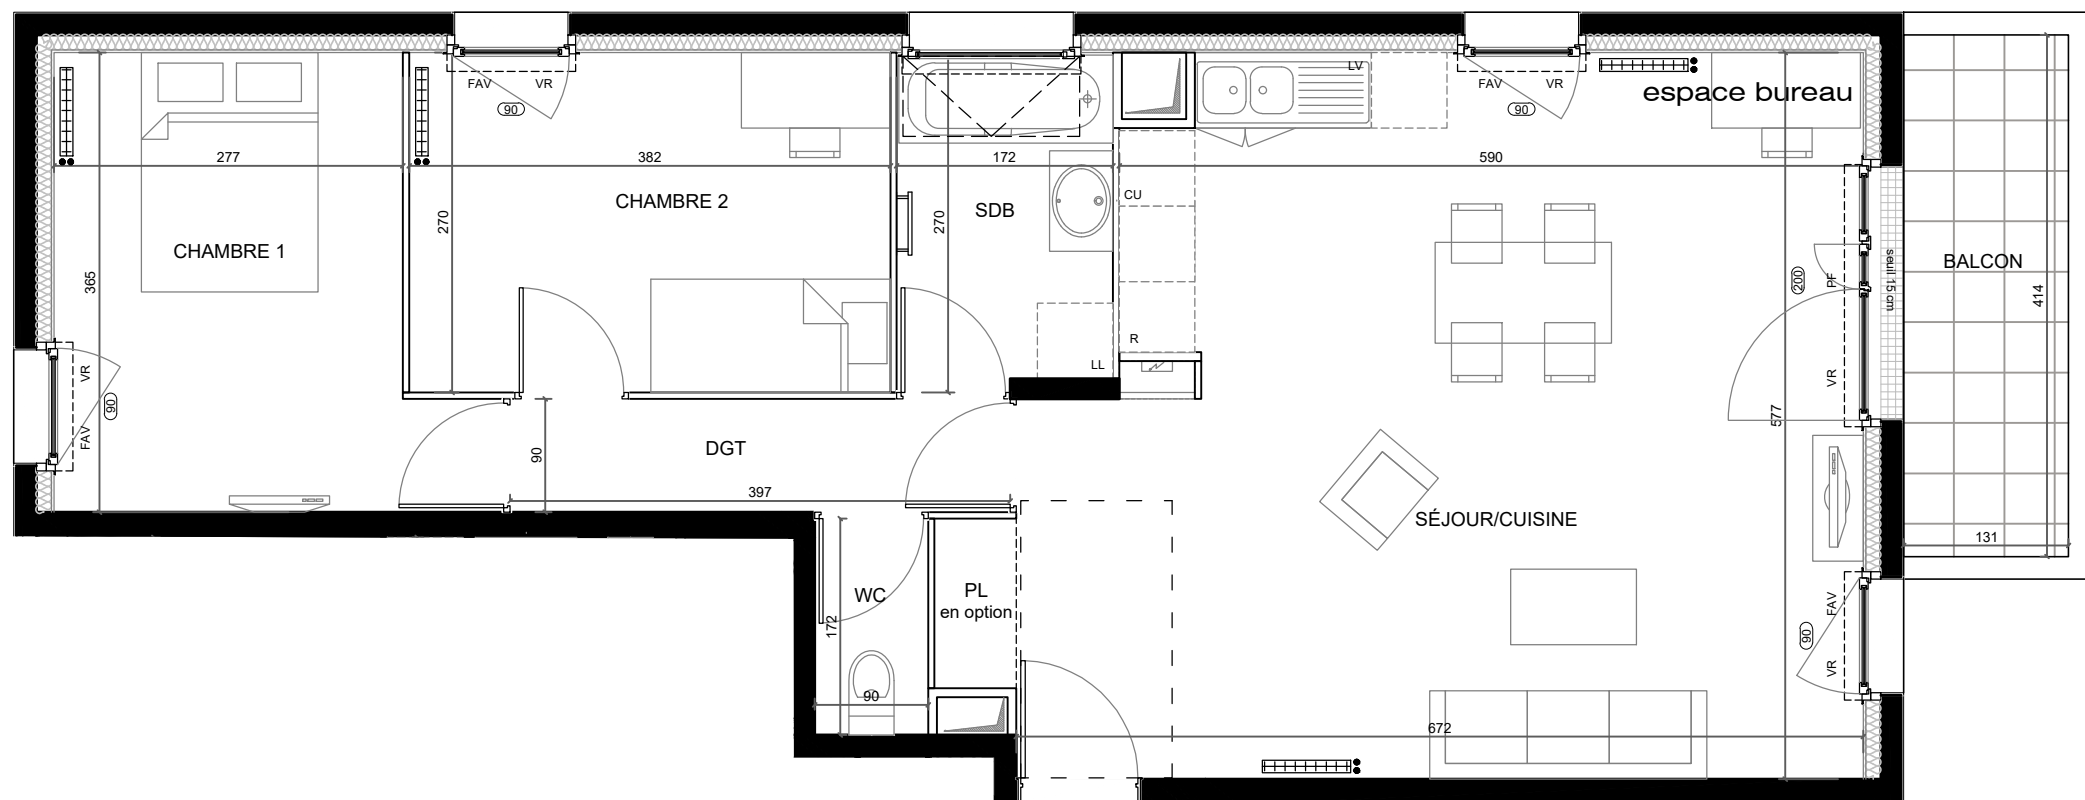


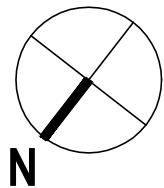

912

PLAN PROVISOIRE

LEGENDE


VR : Volet roulant	R : Réfrigérateur	Placard optionnel :	Porte-fenêtre :
AP : Allège pleine	LL : Lave-linge	Gaine technique :	Fenêtre :
AV : Allège vitrée	LV : Lave-vaisselle		Fenêtre fixe :
JH : Jour haut	CU : Cuisson		Caillebotis :
SE : Seuil	Faux-plafond/soffite		
GC : Garde-corps	Tableau électrique		
Radiateur :			
Sèche-serviettes :			

NOTA : Des modifications sont susceptibles d'être apportées à ce plan en fonction d'impératifs d'ordre technique, administratif ou réglementaire, lors de la réalisation, pour les dimensions libres, position des baies et équipements. Les surfaces données sont approximatives. Les retombées, soffites, faux-plafonds, emplacement des équipements sont figurés à titre indicatif.



"Le 5"

5-13 rue des Aulnettes
95100 Argenteuil

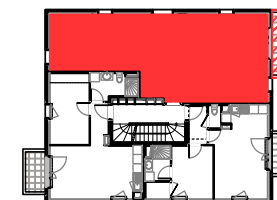

Appartement N° 912

Batiment : 9 Niveau : R+1 Type : 3P

TABLEAU DES SURFACES

SEJOUR / CUISINE	36,78 m ²
CHAMBRE 1	10,83 m ²
CHAMBRE 2	10,30 m ²
SALLE DE BAIN	4,54 m ²
WC	1,55 m ²
DEGAGEMENT	3,57 m ²

TOTAL SURFACE HABITABLE 67,57m²


Surfaces annexes

BALCON 5,42 m²

TOTAL SURFACES ANNEXES 5,42m²

SURFACE TOTALE PRIVATIVE 72,99m²

NEXITY IR PROGRAMMES GRAND PARIS

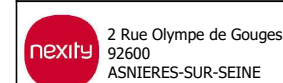

INDICE : 0

DATE : 31/03/2025