
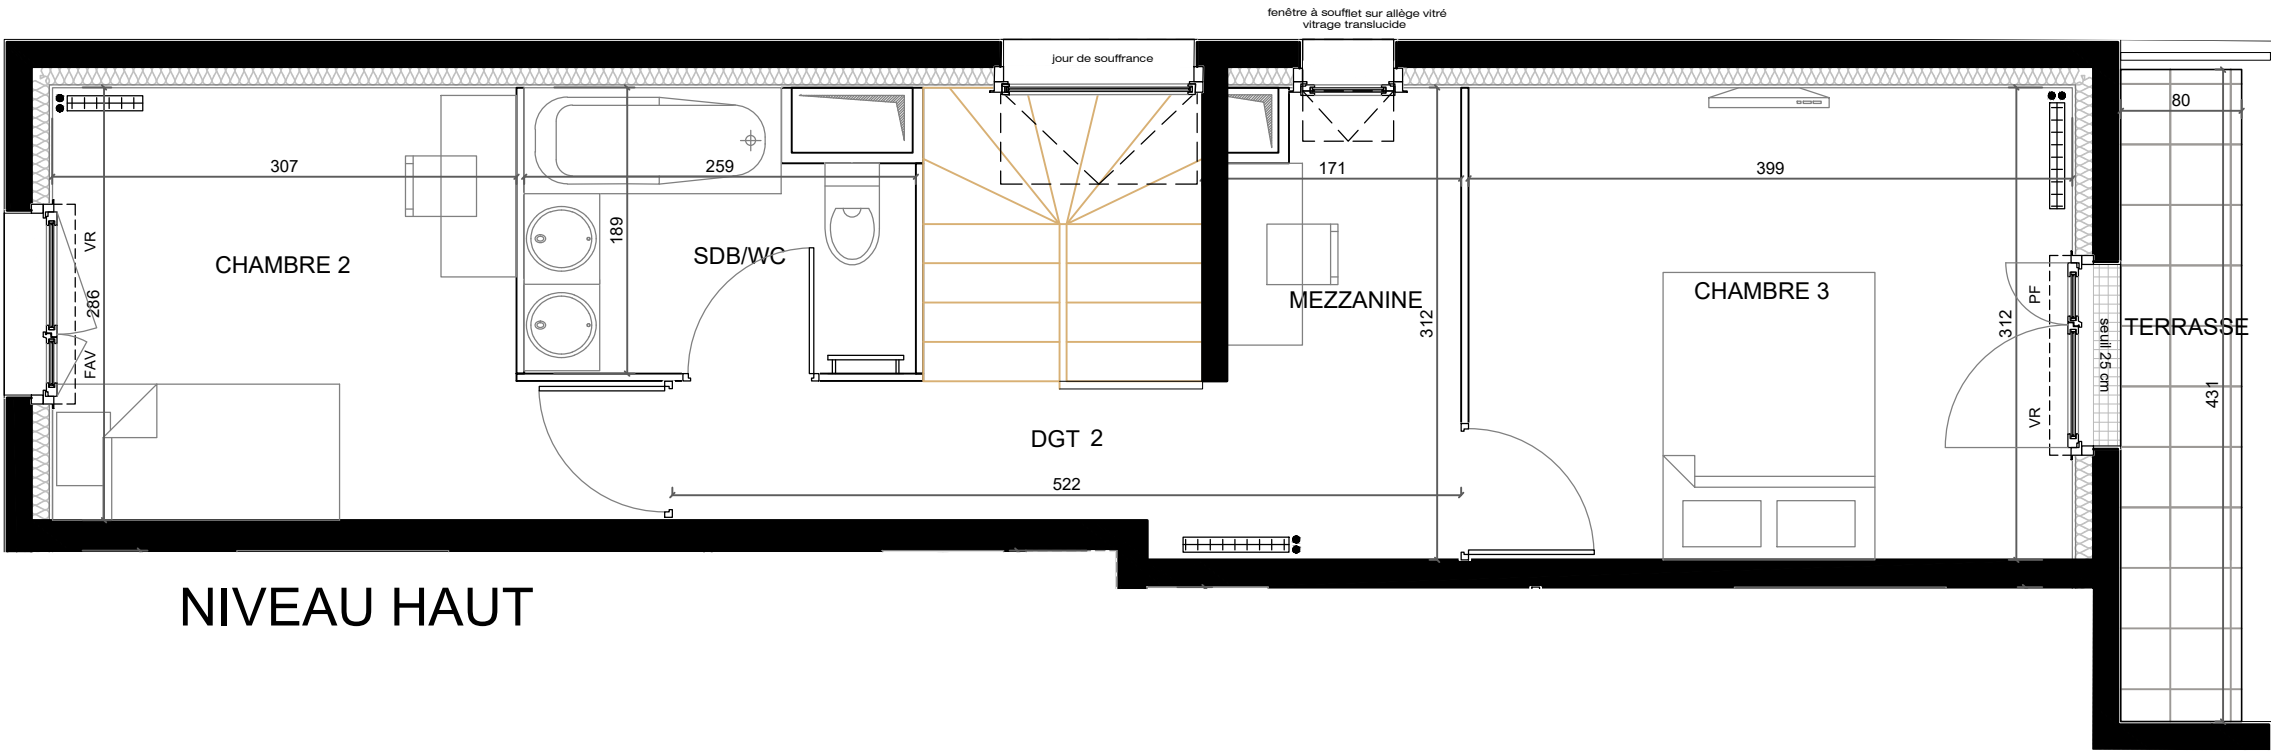


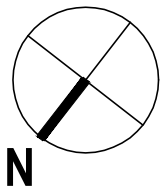

NIVEAU HAUT

PLAN PROVISOIRE

LEGENDE

VR : Volet roulant
AP : Allège pleine
AV : Allège vitrée
JH : Jour haut
SE : Seuil
GC : Garde-corps

R : Réfrigérateur
LL : Lave-linge
LV : Lave-vaisselle
CU : Cuisson
Faux-plafond/
soffite

Tableau
électrique

Placard
optionnel : PL
en option

Gaine
technique :

Porte-fenêtre :
Fenêtre :
Fenêtre fixe :
Caillebotis :

NOTA : Des modifications sont susceptibles d'être apportées à ce plan en fonction d'impératifs d'ordre technique, administratif ou réglementaire, lors de la réalisation, pour les dimensions libres, position des baies et équipements. Les surfaces données sont approximatives. Les retombées, soffites, faux-plafonds, emplacement des équipements sont figurés à titre indicatif.



"Le 5"

5-13 rue des Aulnettes
95100 Argenteuil



Appartement N° 312

Batiment : 3 Niveau : R+2 Type : 4P duplex

TABLEAU DES SURFACES	
NIVEAU BAS	
SEJOUR / CUISINE	32,09 m²
CHAMBRE 1	9,52 m²
SALLE D'EAU	2,99 m²
WC	1,31 m²
DEGAGEMENT 1	1,46 m²
NIVEAU HAUT	
DEGAGEMENT 2	8,13 m²
CHAMBRE 2	9,68 m²
CHAMBRE 3	12,46 m²
SALLE DE BAIN / WC	4,45 m²
TOTAL SURFACE HABITABLE	82,09m²

Surfaces annexes	
BALCON	5,55 m²
TERRASSE	3,45 m²
TOTAL SURFACES ANNEXES	9,00m²
SURFACE TOTALE PRIVATIVE	91,09m²



NEXITY IR PROGRAMMES GRAND PARIS

2 Rue Olympe de Gougues
92600
ASNIERES-SUR-SEINE

HUGUES JIROU ARCHITECTE

INDICE : 0


DATE : 31/03/2025

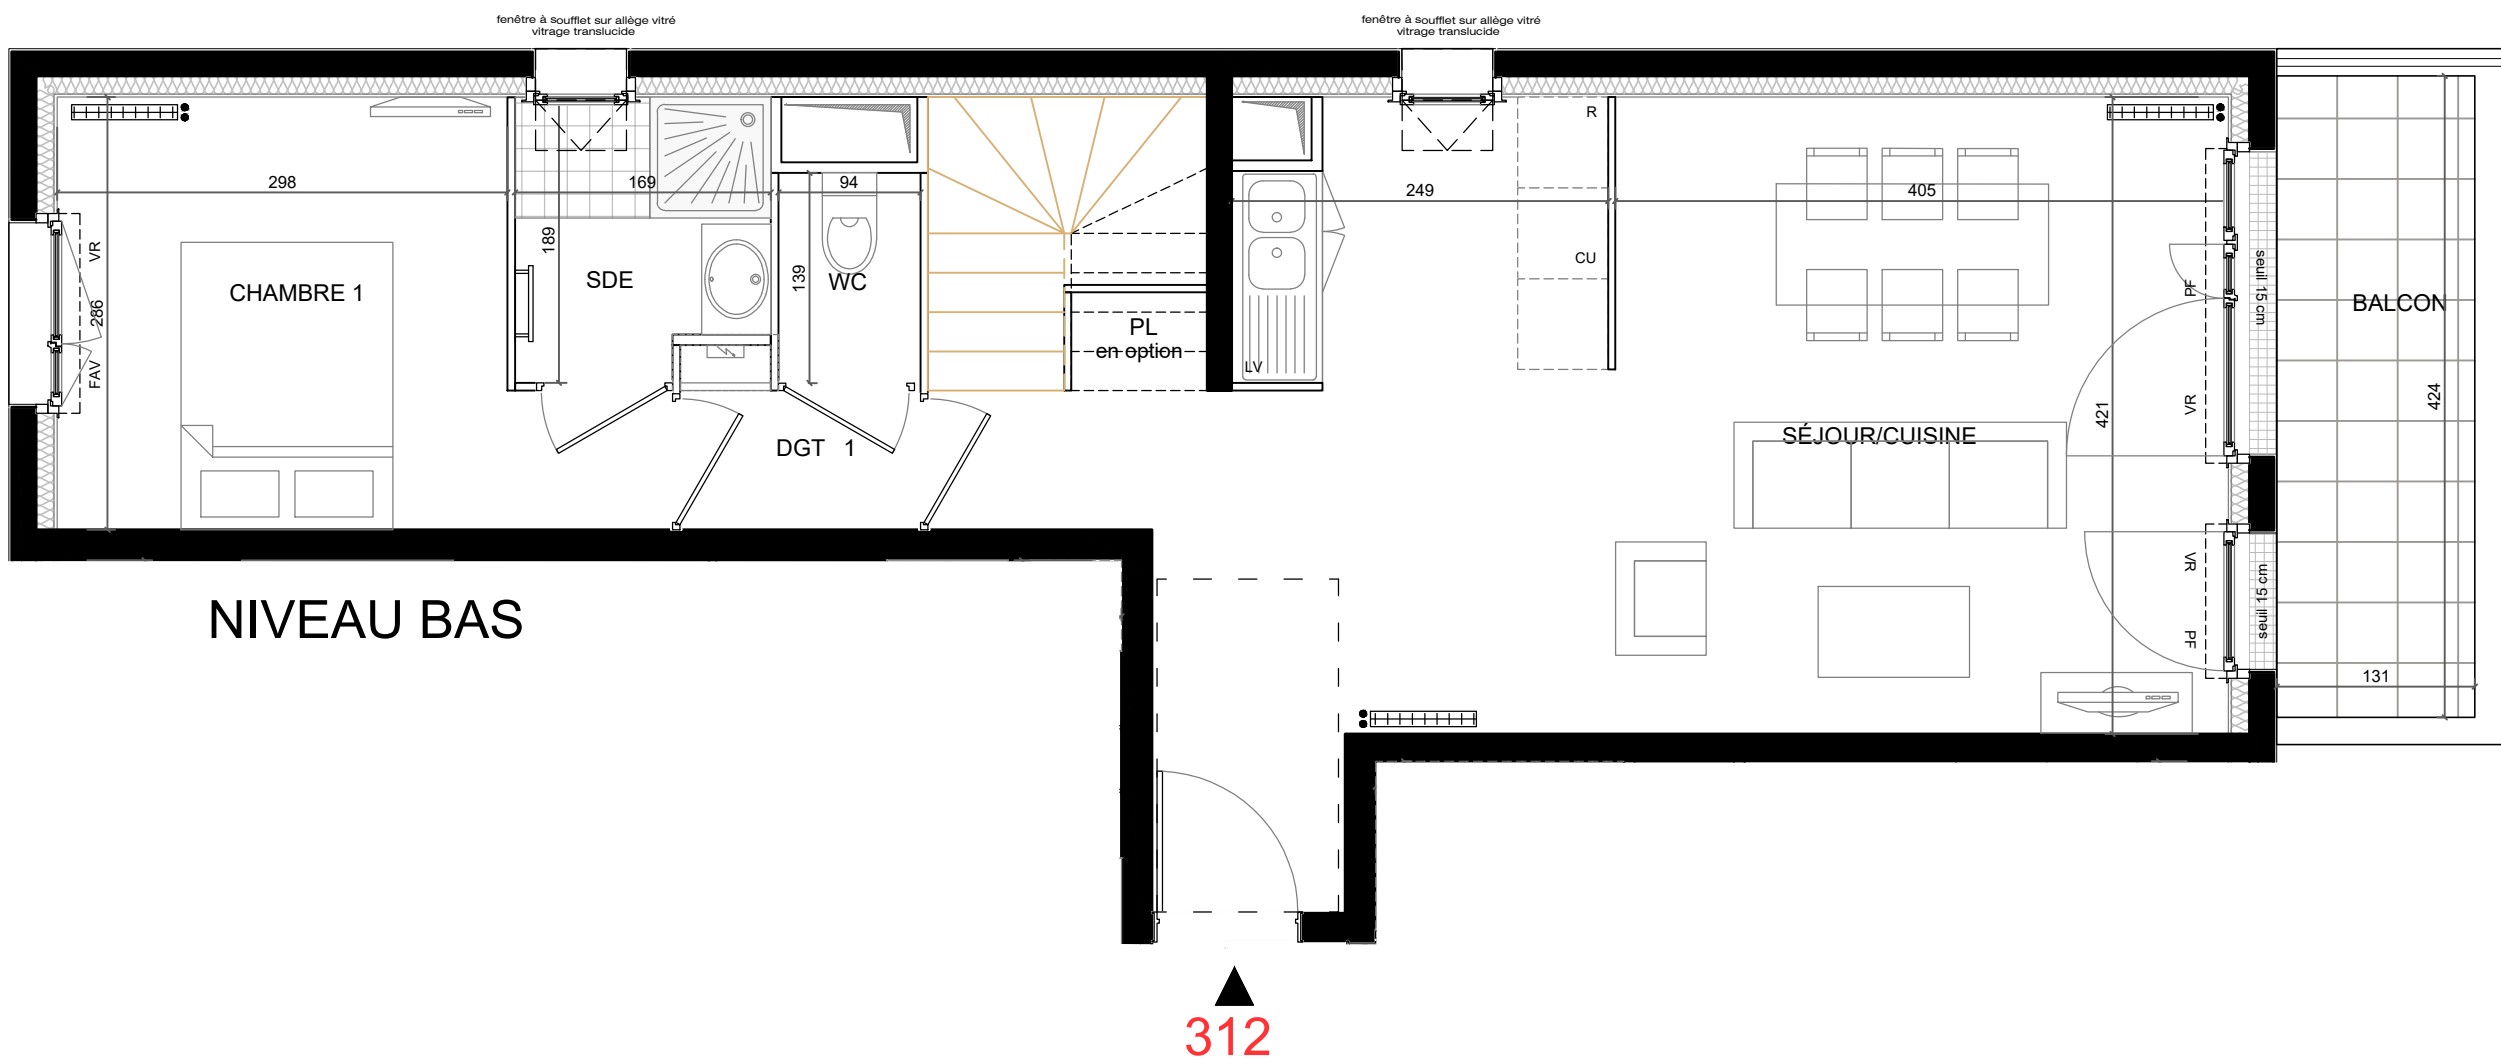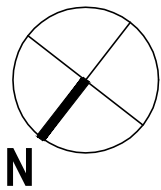

PLAN PROVISOIRE


LEGENDE			
VR : Volet roulant	R : Réfrigérateur	Placard optionnel :	Porte-fenêtre :
AP : Allège pleine	LL : Lave-linge		Fenêtre :
AV : Allège vitrée	LV : Lave-vaisselle		Fenêtre fixe :
JH : Jour haut	CU : Cuisson	Gaine technique :	Caillebotis :
SE : Seuil	Faux-plafond/soffite		
GC : Garde-corps	Tableau électrique		
Radiateur :			
Sèche-serviettes :			

NOTA : Des modifications sont susceptibles d'être apportées à ce plan en fonction d'impératifs d'ordre technique, administratif ou réglementaire, lors de la réalisation, pour les dimensions libres, position des baies et équipements. Les surfaces données sont approximatives. Les retombées, soffites, faux-plafonds, emplacement des équipements sont figurés à titre indicatif.

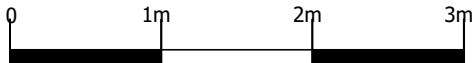

"Le 5"

5-13 rue des Aulnettes
95100 Argenteuil

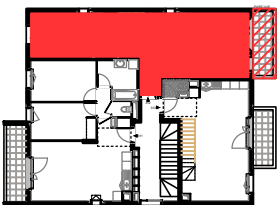

Appartement N° 312

Batiment : 3 Niveau : R+1 Type : 4P duplex

TABLEAU DES SURFACES

NIVEAU BAS	
SEJOUR / CUISINE	32,09 m²
CHAMBRE 1	9,52 m²
SALLE D'EAU	2,99 m²
WC	1,31 m²
DEGAGEMENT 1	1,46 m²
NIVEAU HAUT	
DEGAGEMENT 2	8,13 m²
CHAMBRE 2	9,68 m²
CHAMBRE 3	12,46 m²
SALLE DE BAIN / WC	4,45 m²

TOTAL SURFACE HABITABLE 82,09m²

Surfaces annexes	
BALCON	5,55 m²
TERRASSE	3,45 m²
TOTAL SURFACES ANNEXES	9,00m²
SURFACE TOTALE PRIVATIVE	91,09m²

NEXITY IR PROGRAMMES GRAND PARIS

	2 Rue Olympe de Gouges 92600 ASNIERES-SUR-SEINE	
INDICE :	0	DATE : 31/03/2025