

PLAN PROVISOIRE

LEGENDE

VR : Volet roulant

AP : Allège pleine

AV : Allège vitrée

JH : Jour haut

SE : Seuil

GC : Garde-corps

Radiateur :

Sèche-serviettes :

R : Réfrigérateur

LL : Lave-linge

LV : Lave-vaisselle

CU : Cuisson

Faux-plafond/
soffite

Tableau
électrique

Placard
optionnel :

Gaine
technique :

Porte-fenêtre :

Fenêtre :


Fenêtre fixe :

Caillebotis :

NOTA : Des modifications sont susceptibles d'être apportées à ce plan en fonction d'impératifs d'ordre technique, administratif ou réglementaire, lors de la réalisation, pour les dimensions libres, position des baies et équipements. Les surfaces données sont approximatives. Les retombées, soffites, faux-plafonds, emplacement des équipements sont figurés à titre indicatif.

"Le 5"

5-13 rue des Aulnettes
95100 Argenteuil

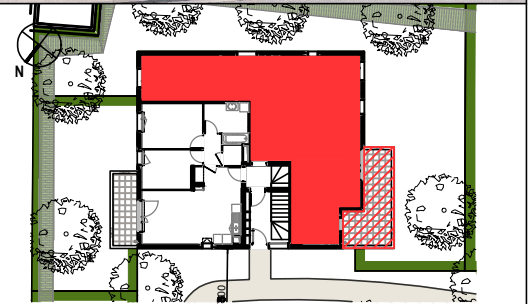

Appartement N° 302

Batiment :	3	Niveau :	RdC	Type :	4P
------------	---	----------	-----	--------	----

TABLEAU DES SURFACES	
ENTREE	6,80 m²
SEJOUR	21,60 m²
CUISINE	6,70 m²
CHAMBRE 1	13,64 m²
CHAMBRE 2	11,72 m²
CHAMBRE 3	10,70 m²
SALLE DE BAIN	5,17 m²
SALLE D'EAU / WC	3,33 m²
WC	1,82 m²
DEGAGEMENT	5,32 m²

TOTAL SURFACE HABITABLE 86,80m²

Surfaces annexes	
TERRASSE	14,60 m²
JARDIN PRIVATIF	231,73 m²
TOTAL SURFACES ANNEXES	246,33m²
SURFACE TOTALE PRIVATIVE	333,13m²

NEXITY IR PROGRAMMES GRAND PARIS





2 Rue Olympe de Gouges
92600
ASNIERES-SUR-SEINE



HUGUES JIROU ARCHITECTE

INDICE : 0

DATE : 31/03/2025

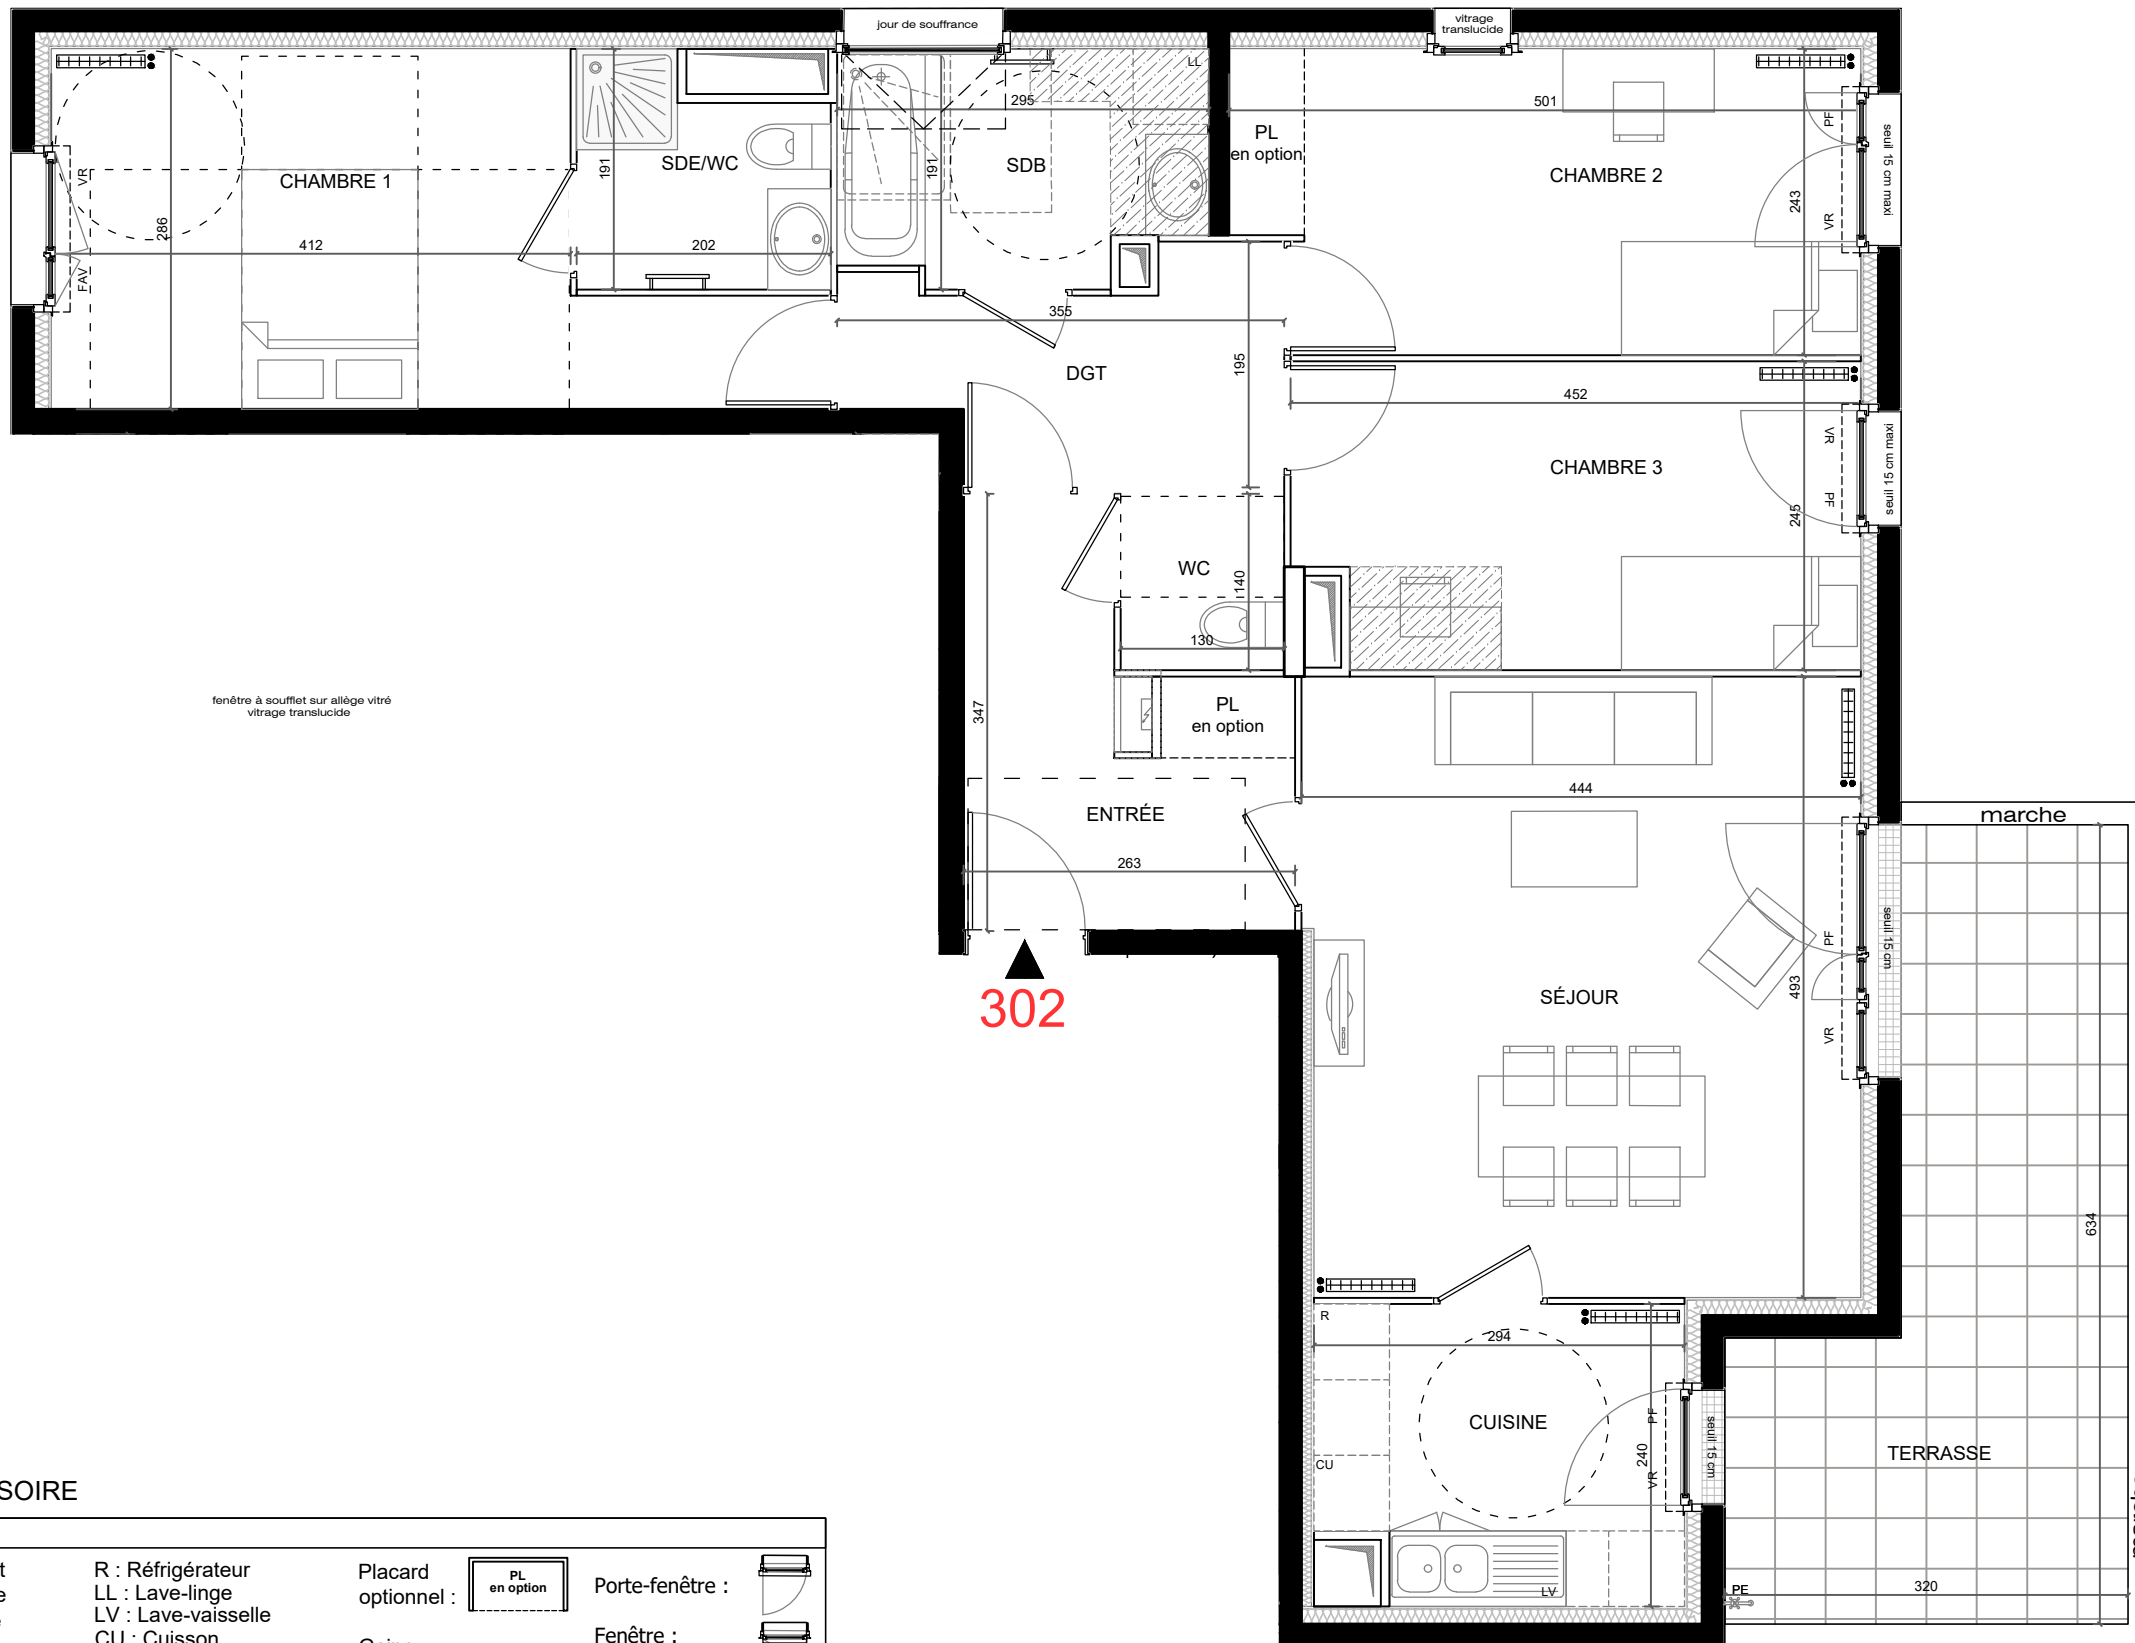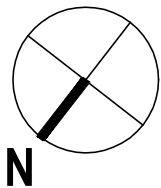

PLAN PROVISOIRE

LEGENDE			
VR : Volet roulant	R : Réfrigérateur	Placard optionnel :	Porte-fenêtre :
AP : Allège pleine	LL : Lave-linge		Fenêtre :
AV : Allège vitrée	LV : Lave-vaisselle		Fenêtre fixe :
JH : Jour haut	CU : Cuisson	Gaine technique :	Caillebotis :
SE : Seuil	Faux-plafond/soffite		
GC : Garde-corps	Tableau électrique		
Radiateur :			
Sèche-serviettes :			

NOTA : Des modifications sont susceptibles d'être apportées à ce plan en fonction d'impératifs d'ordre technique, administratif ou réglementaire, lors de la réalisation, pour les dimensions libres, position des baies et équipements. Les surfaces données sont approximatives. Les retombées, soffites, faux-plafonds, emplacement des équipements sont figurés à titre indicatif.

"Le 5"

5-13 rue des Aulnettes
95100 Argenteuil



Appartement N° 302

Batiment :	3	Niveau :	RdC	Type :	4P
------------	---	----------	-----	--------	----

TABLEAU DES SURFACES

ENTREE	6,80 m²
SEJOUR	21,60 m²
CUISINE	6,70 m²
CHAMBRE 1	13,64 m²
CHAMBRE 2	11,72 m²
CHAMBRE 3	10,70 m²
SALLE DE BAIN	5,17 m²
SALLE D'EAU / WC	3,33 m²
WC	1,82 m²
DEGAGEMENT	5,32 m²

TOTAL SURFACE HABITABLE 86,80m²

Surfaces annexes	
TERRASSE	14,60 m²
JARDIN PRIVATIF	231,73 m²
TOTAL SURFACES ANNEXES	246,33m²
SURFACE TOTALE PRIVATIVE	333,13m²

NEXITY IR PROGRAMMES GRAND PARIS

	2 Rue Olympe de Gouges 92600 ASNIERES-SUR-SEINE	
--	---	--

INDICE :	0	DATE :	31/03/2025
----------	---	--------	------------