
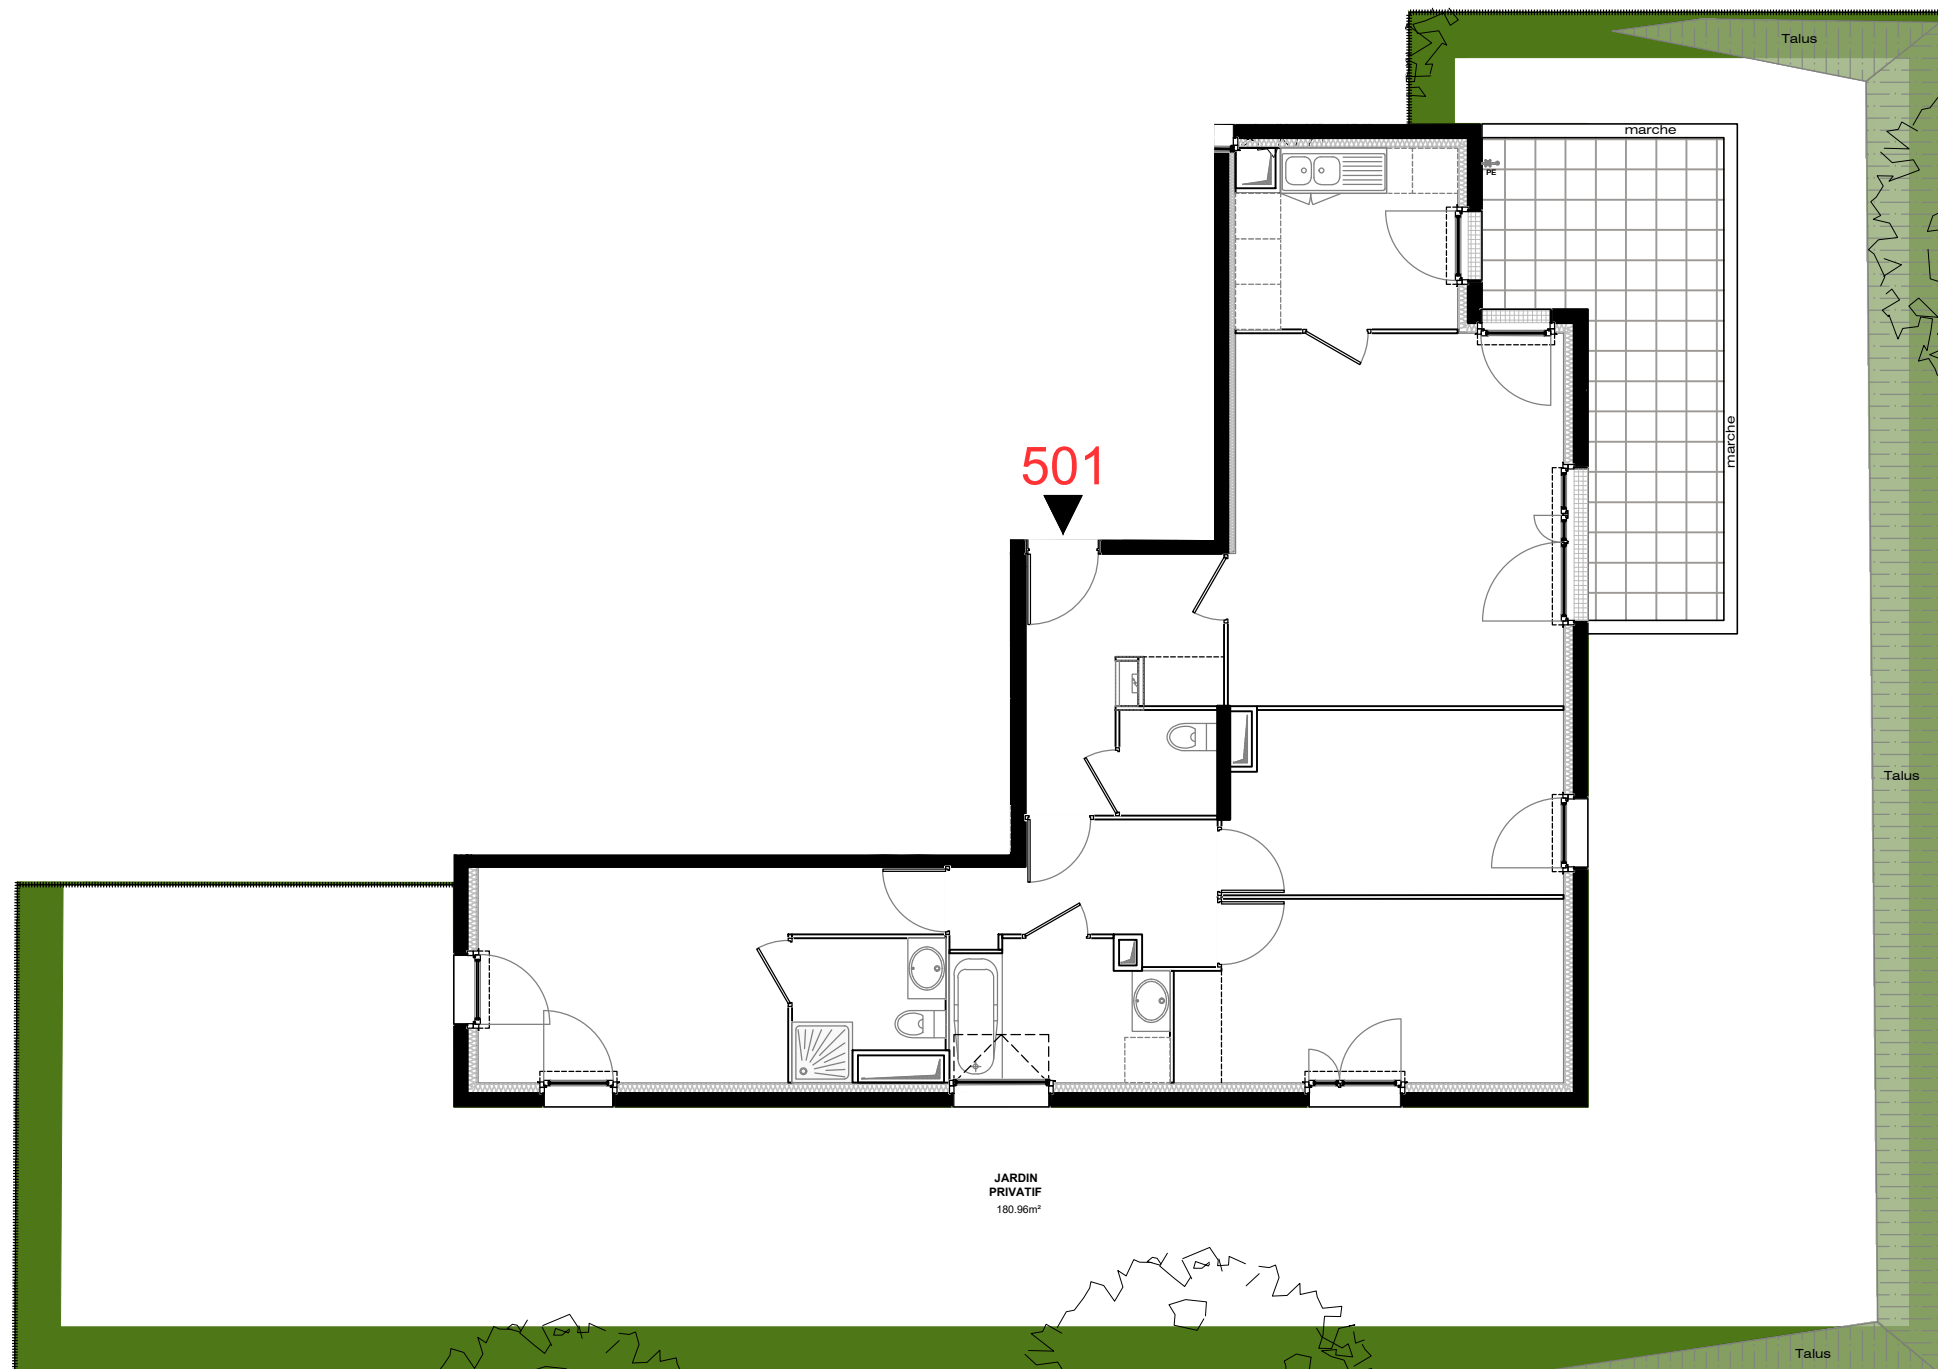


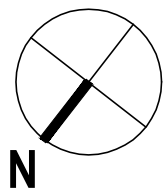


PLAN PROVISOIRE

LEGENDE


VR : Volet roulant	R : Réfrigérateur	Placard optionnel :	Porte-fenêtre :
AP : Allège pleine	LL : Lave-linge		
AV : Allège vitrée	LV : Lave-vaisselle		
JH : Jour haut	CU : Cuisson		
SE : Seuil	Faux-plafond/soffite	Gaine technique :	Fenêtre :
GC : Garde-corps			
	Tableau électrique		Fenêtre fixe :
Radiateur :			Caillebotis :
Sèche-serviettes :			

NOTA : Des modifications sont susceptibles d'être apportées à ce plan en fonction d'impératifs d'ordre technique, administratif ou réglementaire, lors de la réalisation, pour les dimensions libres, position des baies et équipements. Les surfaces données sont approximatives. Les retombées, soffites, faux-plafonds, emplacement des équipements sont figurés à titre indicatif.

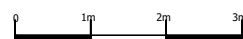

"Le 5"

5-13 rue des Aulnettes
95100 Argenteuil

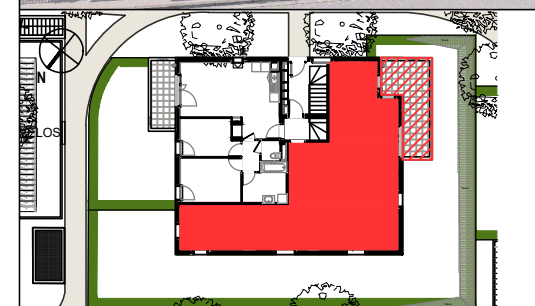

Appartement N° 501

Batiment : 5 Niveau : RdC Type : 4P

TABLEAU DES SURFACES

ENTREE	6,80 m ²
SEJOUR	21,60 m ²
CUISINE	6,70 m ²
CHAMBRE 1	13,61 m ²
CHAMBRE 2	11,93 m ²
CHAMBRE 3	10,63 m ²
SALLE DE BAIN	5,11 m ²
SALLE D'EAU / WC	3,35 m ²
WC	1,82 m ²
DEGAGEMENT	5,33 m ²

TOTAL SURFACE HABITABLE 86,88m²

Surfaces annexes

TERRASSE	14,67 m ²
JARDIN PRIVATIF	180,96 m ²



TOTAL SURFACES ANNEXES 195,63m²

SURFACE TOTALE PRIVATIVE 282,51m²

NEXITY IR PROGRAMMES GRAND PARIS

	2 Rue Olympe de Gouges 92600 ASNIERES-SUR-SEINE	
---	---	---

INDICE : 0 DATE : 31/03/2025

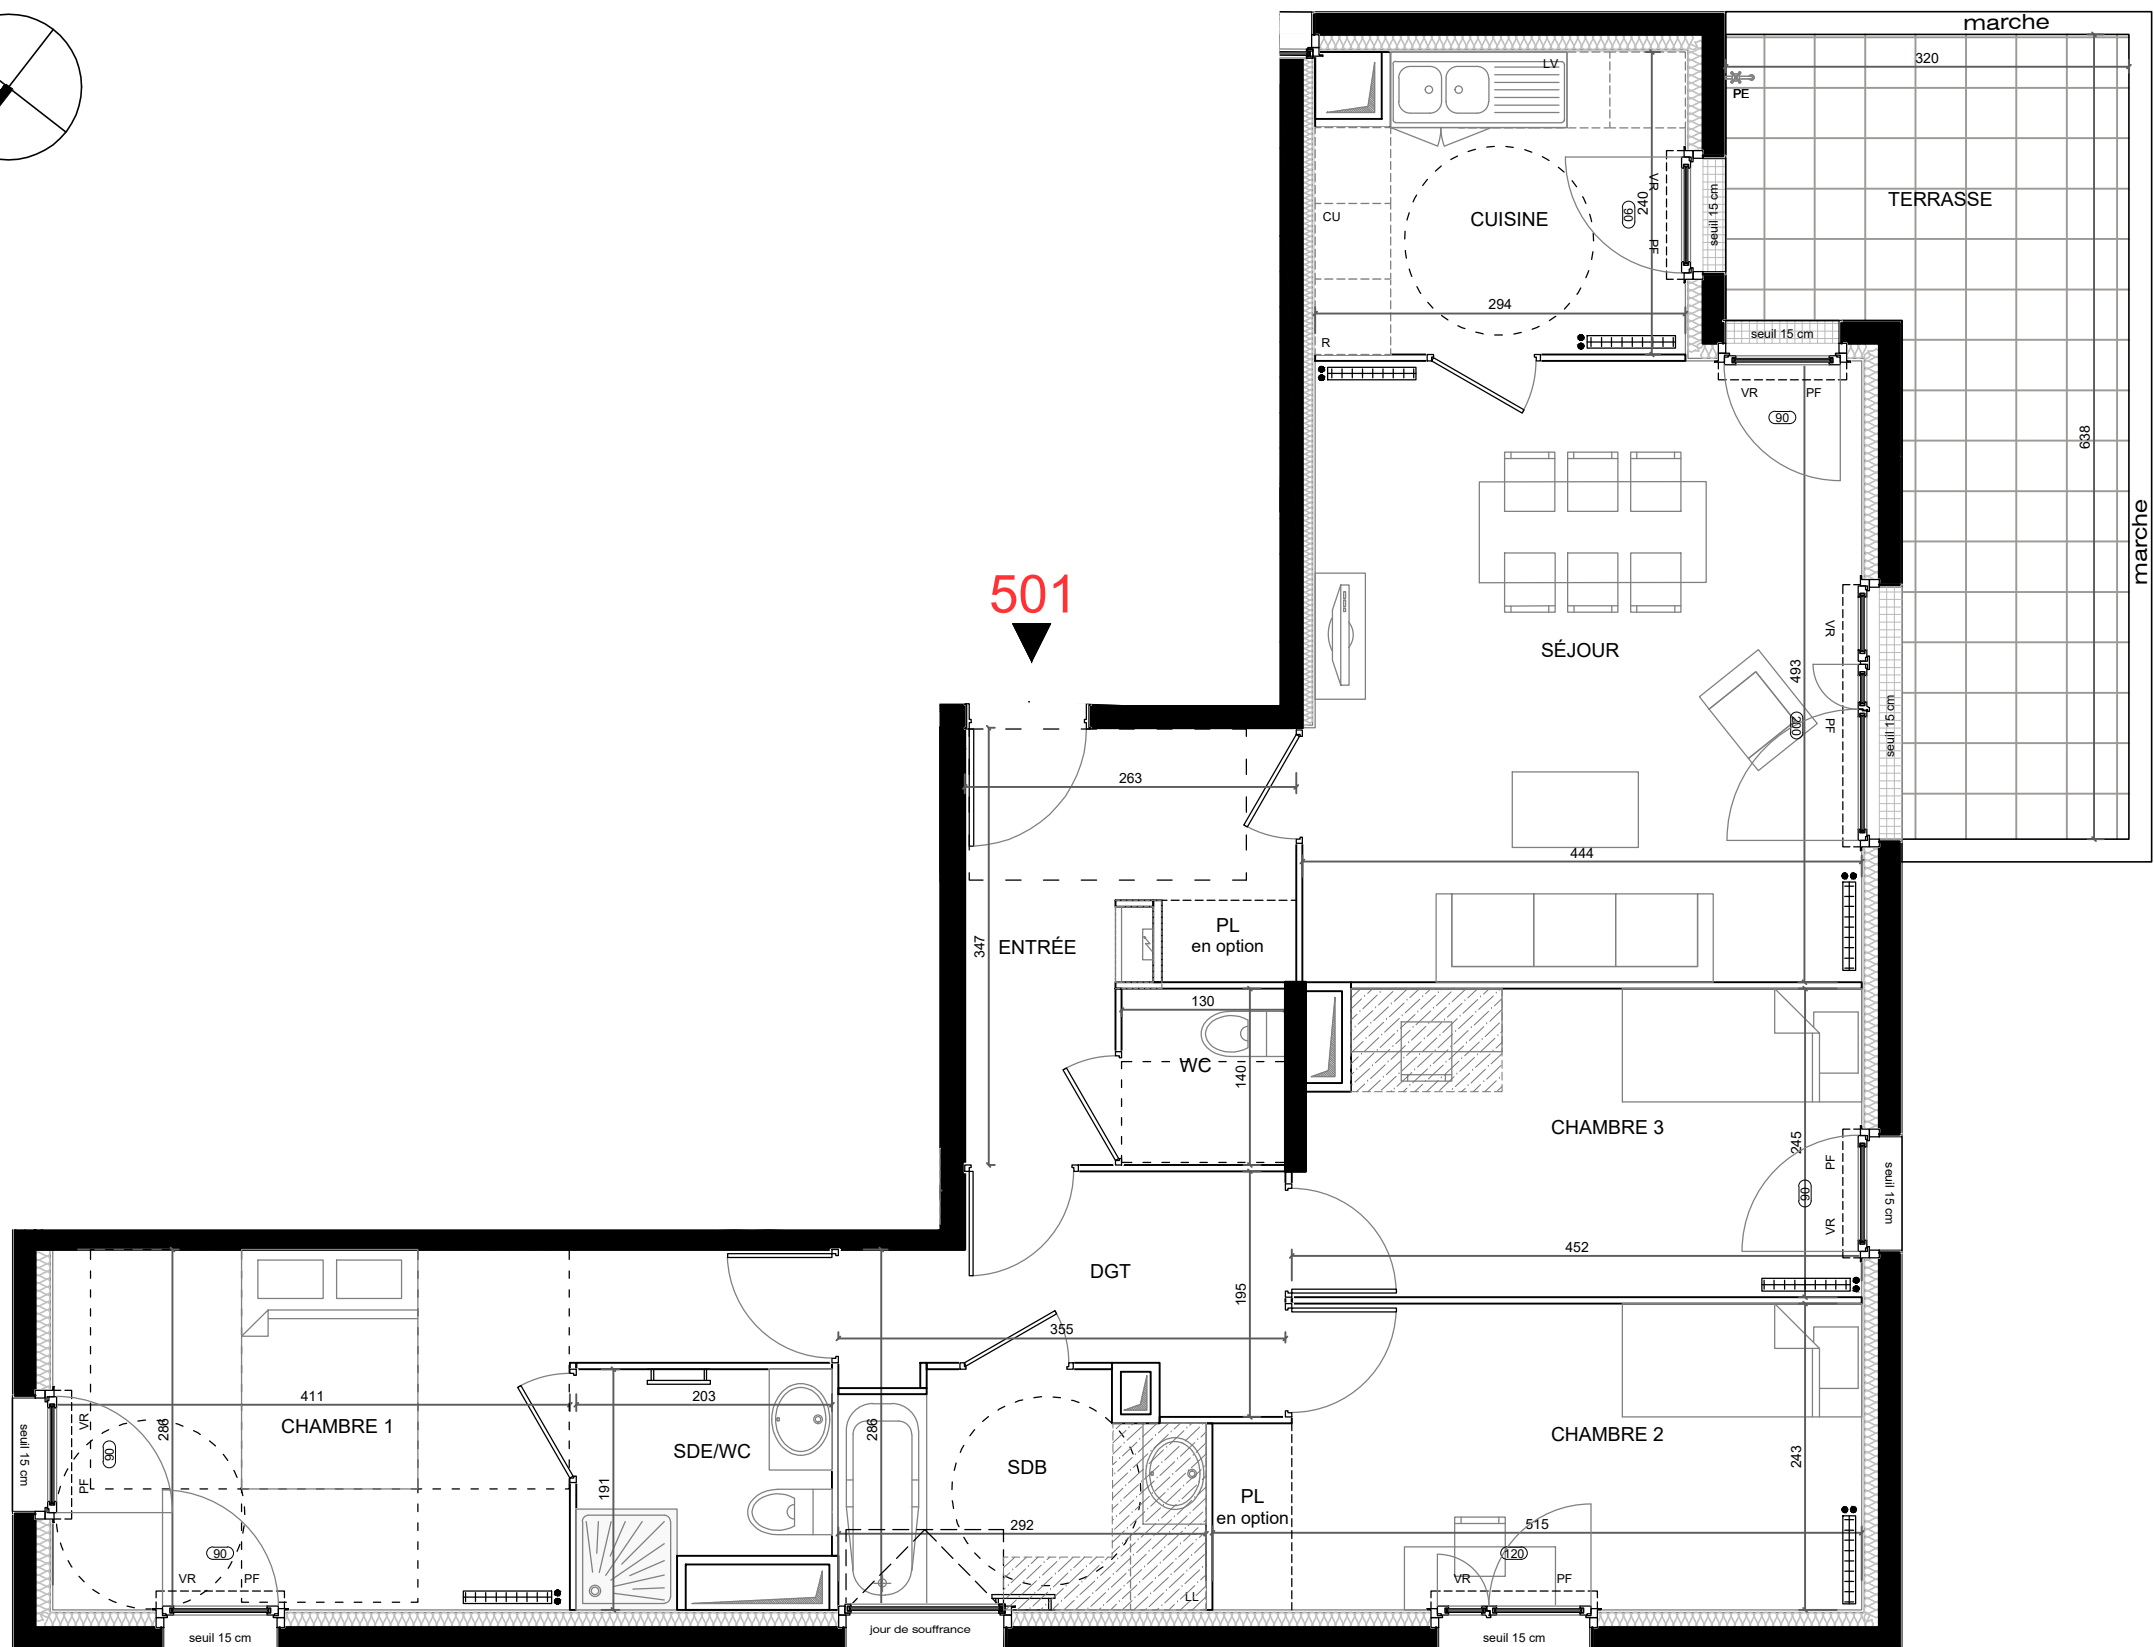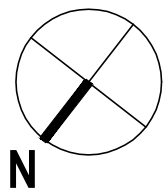

PLAN PROVISOIRE

LEGENDE


VR : Volet roulant	R : Réfrigérateur	Placard optionnel :	Porte-fenêtre :
AP : Allège pleine	LL : Lave-linge	Gaine technique :	Fenêtre :
AV : Allège vitrée	LV : Lave-vaisselle		Fenêtre fixe :
JH : Jour haut	CU : Cuisson		Caillebotis :
SE : Seuil	Faux-plafond/soffite		
GC : Garde-corps	Tableau électrique		
Radiateur :			
Sèche-serviettes :			

NOTA : Des modifications sont susceptibles d'être apportées à ce plan en fonction d'impératifs d'ordre technique, administratif ou réglementaire, lors de la réalisation, pour les dimensions libres, position des baies et équipements. Les surfaces données sont approximatives. Les retombées, soffites, faux-plafonds, emplacement des équipements sont figurés à titre indicatif.



"Le 5"

5-13 rue des Aulnettes
95100 Argenteuil

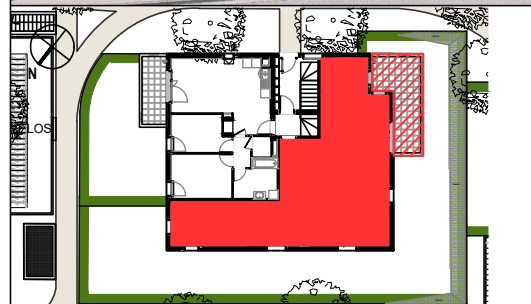

Appartement N° 501

Batiment : 5 Niveau : RdC Type : 4P

TABLEAU DES SURFACES

ENTREE	6,80 m²
SEJOUR	21,60 m²
CUISINE	6,70 m²
CHAMBRE 1	13,61 m²
CHAMBRE 2	11,93 m²
CHAMBRE 3	10,63 m²
SALLE DE BAIN	5,11 m²
SALLE D'EAU / WC	3,35 m²
WC	1,82 m²
DEGAGEMENT	5,33 m²

TOTAL SURFACE HABITABLE 86,88m²

Surfaces annexes

TERRASSE	14,67 m²
JARDIN PRIVATIF	180,96 m²
TOTAL SURFACES ANNEXES	195,63m²

SURFACE TOTALE PRIVATIVE 282,51m²

NEXITY IR PROGRAMMES GRAND PARIS

	2 Rue Olympe de Gouges 92600 ASNIERES-SUR-SEINE	
INDICE : 0	DATE : 31/03/2025	