

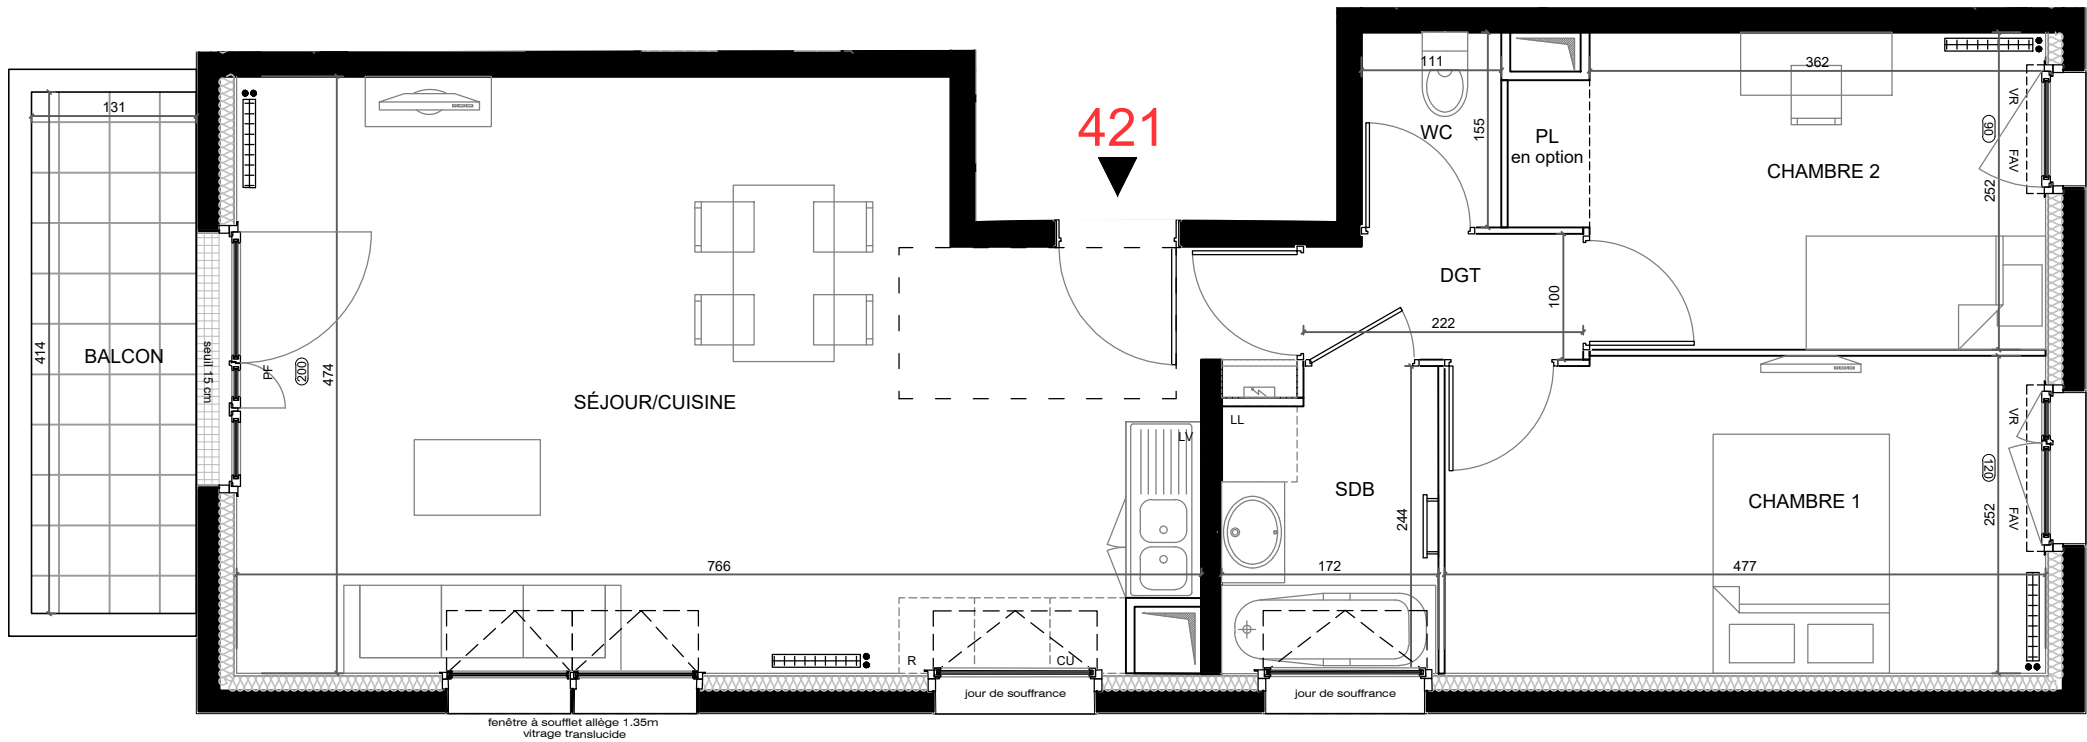


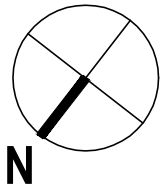

PLAN PROVISOIRE


LEGENDE			
VR : Volet roulant	R : Réfrigérateur	Placard optionnel :	Porte-fenêtre :
AP : Allège pleine	LL : Lave-linge		
AV : Allège vitrée	LV : Lave-vaisselle		
JH : Jour haut	CU : Cuisson		
SE : Seuil	Faux-plafond/soffite	Gaine technique :	Fenêtre :
GC : Garde-corps			
	Tableau électrique		Fenêtre fixe :
Radiateur :			Caillebotis :
Sèche-serviettes :			

NOTA : Des modifications sont susceptibles d'être apportées à ce plan en fonction d'impératifs d'ordre technique, administratif ou réglementaire, lors de la réalisation, pour les dimensions libres, position des baies et équipements. Les surfaces données sont approximatives. Les retombées, soffites, faux-plafonds, emplacement des équipements sont figurés à titre indicatif.

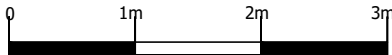

"Le 5"

5-13 rue des Aulnettes
95100 Argenteuil

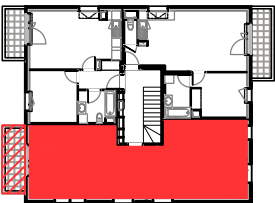

Appartement N° 421

Batiment : 4 Niveau : R+2 Type : 3P

TABLEAU DES SURFACES

SEJOUR / CUISINE	33,94 m²
CHAMBRE 1	11,93 m²
CHAMBRE 2	9,88 m²
SALLE DE BAIN	3,99 m²
WC	1,72 m²
DEGAGEMENT	2,18 m²

TOTAL SURFACE HABITABLE 63,64m²

Surfaces annexes

BALCON 5,42 m²

TOTAL SURFACES ANNEXES 5,42m²

SURFACE TOTALE PRIVATIVE 69,06m²

NEXITY IR PROGRAMMES GRAND PARIS



2 Rue Olympe de Gougues
92600
ASNIERES-SUR-SEINE



INDICE : 0

DATE : 31/03/2025