



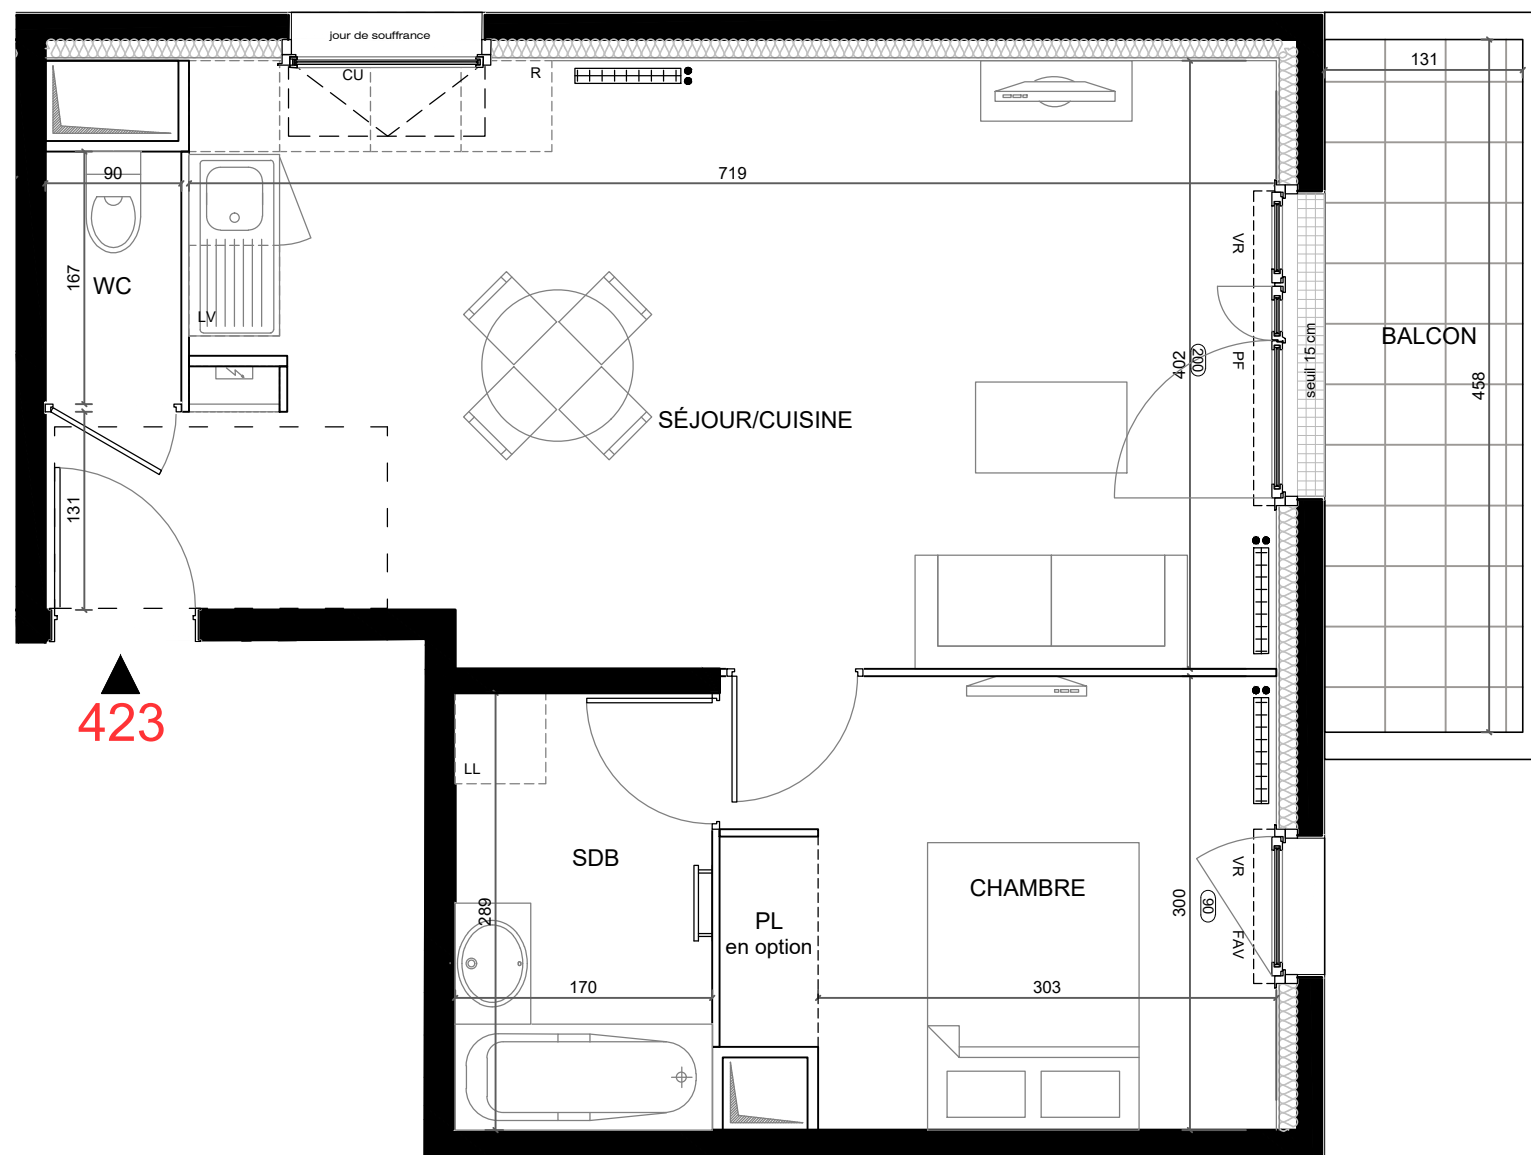

LEGENDE			
VR : Volet roulant	R : Réfrigérateur	Placard optionnel :	
AP : Allège pleine	LL : Lave-linge		Porte-fenêtre :
AV : Allège vitrée	LV : Lave-vaisselle		
JH : Jour haut	CU : Cuisson	Gaine technique :	Fenêtre :
SE : Seuil	Faux-plafond/soffite		
GC : Garde-corps			Fenêtre fixe :
Radiateur :	Tableau électrique		Caillebotis :
Sèche-serviettes :			

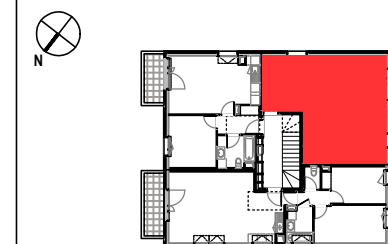

Surfaces annexes	
BALCON	6,00 m²
TOTAL SURFACES ANNEXES	6,00m²
SURFACE TOTALE PRIVATIVE	52,28m²

2 Rue Olympe de Gougues 92600 ASNIERES-SUR-SEINE	Architectonia HUGUES JIROU ARCHITECTE
INDICE : 0	DATE : 31/03/2025