
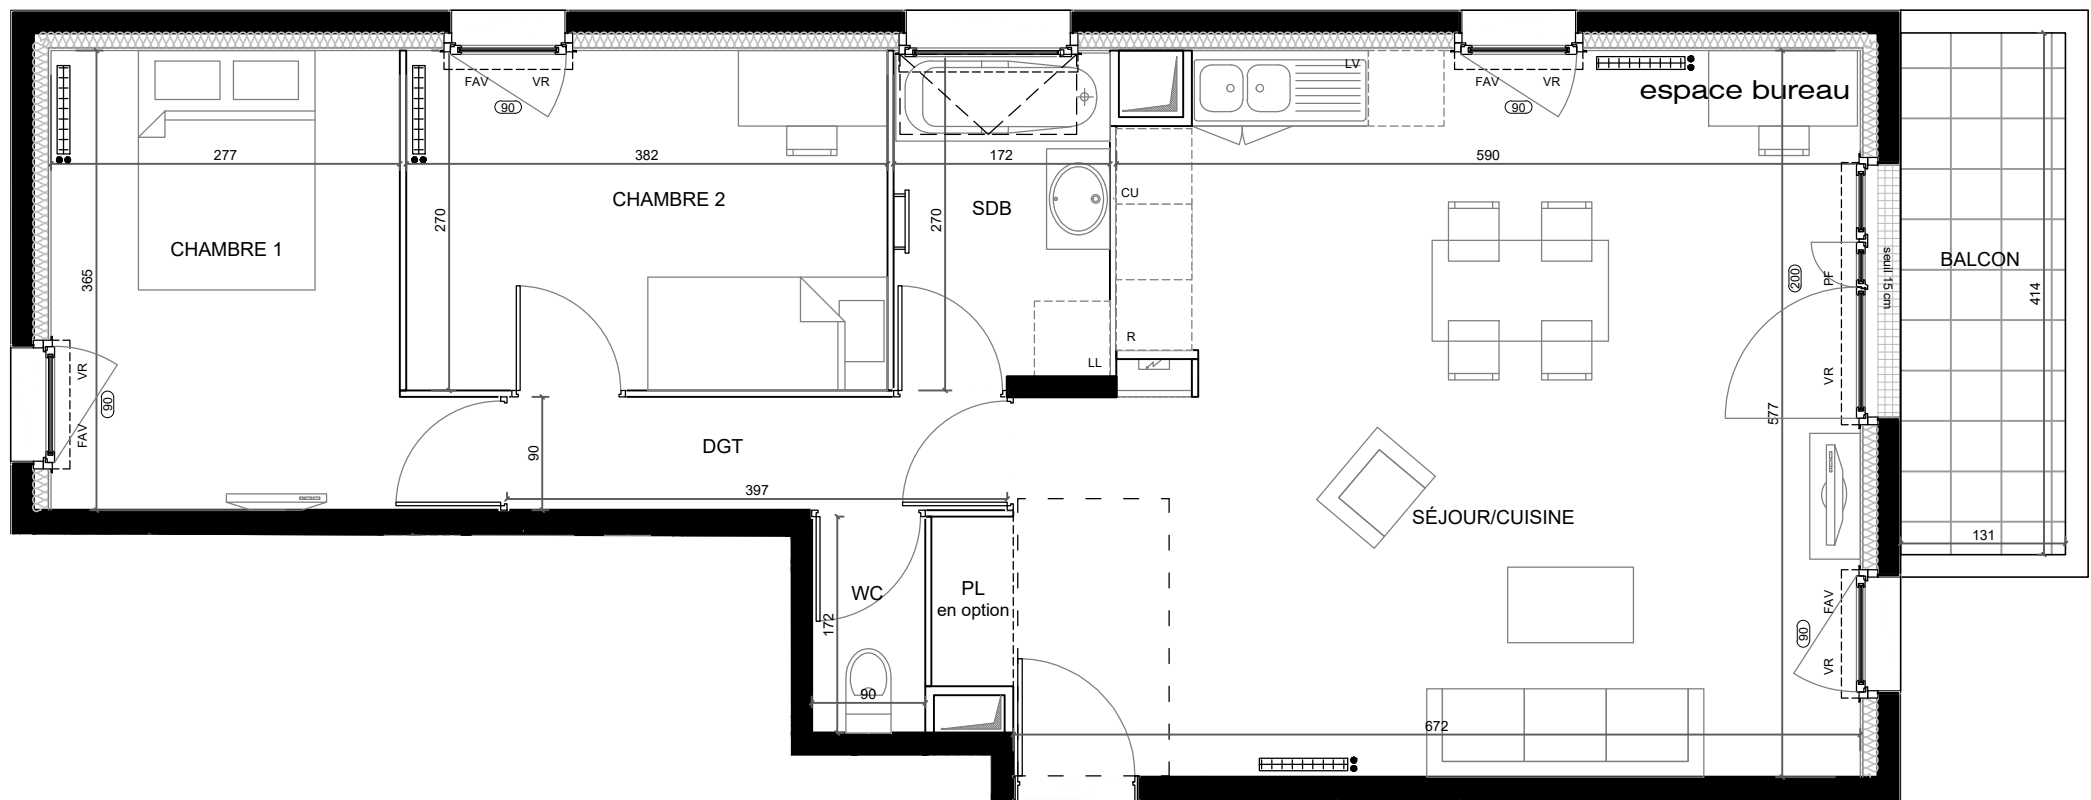


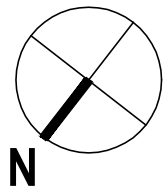

812

PLAN PROVISOIRE

LEGENDE


VR : Volet roulant	R : Réfrigérateur	Placard optionnel :	PL en option	Porte-fenêtre :
AP : Allège pleine	LL : Lave-linge			
AV : Allège vitrée	LV : Lave-vaisselle			
JH : Jour haut	CU : Cuisson			
SE : Seuil	Faux-plafond/soffite	Gaine technique :		Fenêtre :
GC : Garde-corps				
	Tableau électrique			Fenêtre fixe :
Radiateur :				Caillebotis :
Sèche-serviettes :				

NOTA : Des modifications sont susceptibles d'être apportées à ce plan en fonction d'impératifs d'ordre technique, administratif ou réglementaire, lors de la réalisation, pour les dimensions libres, position des baies et équipements. Les surfaces données sont approximatives. Les retombées, soffites, faux-plafonds, emplacement des équipements sont figurés à titre indicatif.



"Le 5"

5-13 rue des Aulnettes
95100 Argenteuil

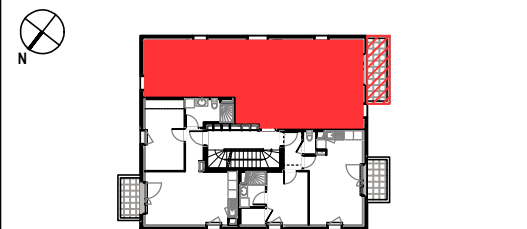

Appartement N° 812

Batiment : 8 Niveau : R+1 Type : 3P

TABLEAU DES SURFACES

SEJOUR / CUISINE	36,78 m ²
CHAMBRE 1	10,83 m ²
CHAMBRE 2	10,30 m ²
SALLE DE BAIN	4,54 m ²
WC	1,55 m ²
DEGAGEMENT	3,57 m ²

TOTAL SURFACE HABITABLE 67,57m²

Surfaces annexes	
BALCON	5,42 m ²
TOTAL SURFACES ANNEXES	5,42m ²
SURFACE TOTALE PRIVATIVE	72,99m²

NEXITY IR PROGRAMMES GRAND PARIS

	2 Rue Olympe de Gouges 92600 ASNIERES-SUR-SEINE	
---	---	---

INDICE : 0 DATE : 31/03/2025