


802

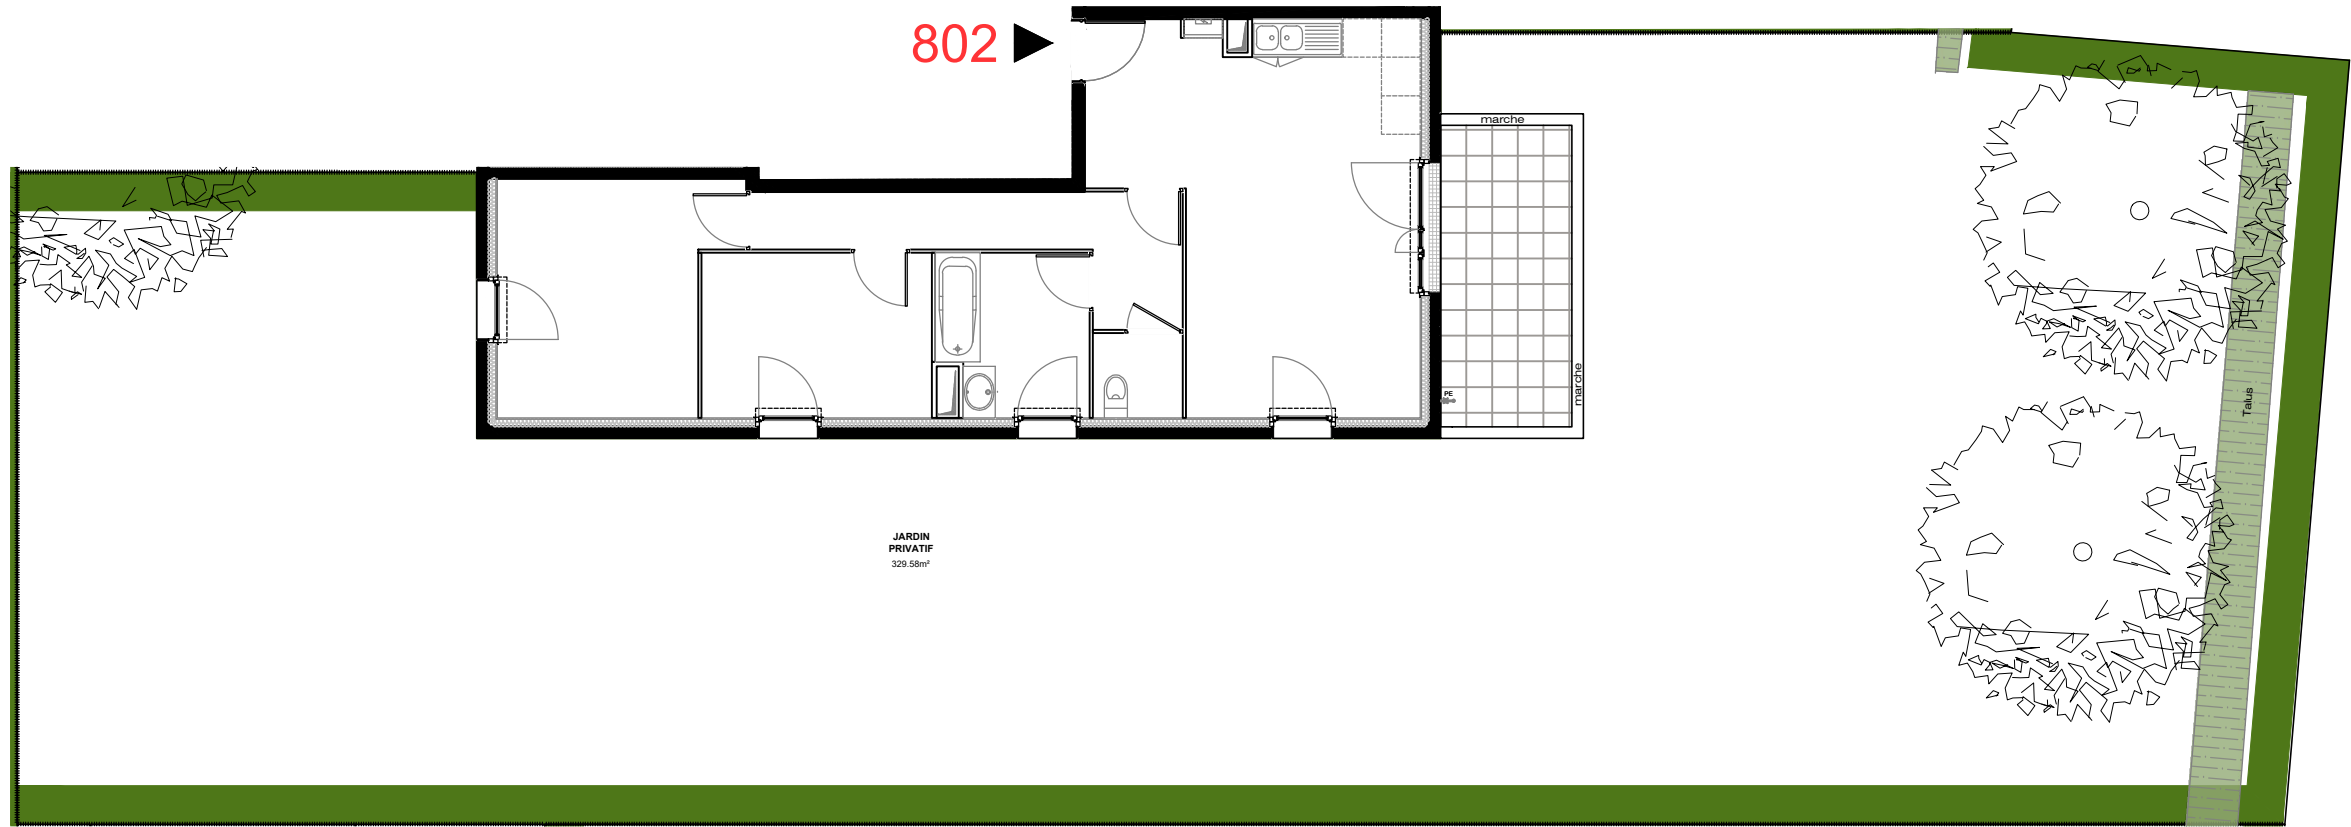


JARDIN
PRIVATIF
329,58m²

PLAN PROVISOIRE

LEGENDE


VR : Volet roulant	R : Réfrigérateur	Placard optionnel :	Porte-fenêtre :
AP : Allège pleine	LL : Lave-linge	Gaine technique :	Fenêtre :
AV : Allège vitrée	LV : Lave-vaisselle		Fenêtre fixe :
JH : Jour haut	CU : Cuisson		Caillebotis :
SE : Seuil	Faux-plafond/soffite		
GC : Garde-corps	Tableau électrique		
Radiateur :			
Sèche-serviettes :			

NOTA : Des modifications sont susceptibles d'être apportées à ce plan en fonction d'impératifs d'ordre technique, administratif ou réglementaire, lors de la réalisation, pour les dimensions libres, position des baies et équipements. Les surfaces données sont approximatives. Les retombées, soffites, faux-plafonds, emplacement des équipements sont figurés à titre indicatif.

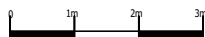

"Le 5"

5-13 rue des Aulnettes
95100 Argenteuil

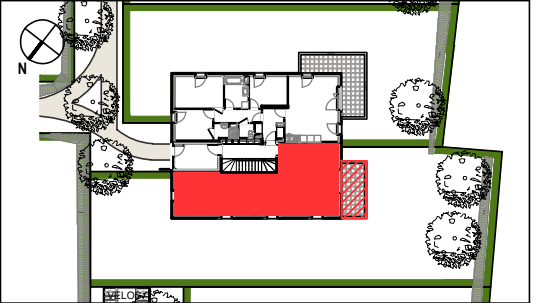

Appartement N° 802

Batiment : 8 Niveau : RdC Type : 3P

TABLEAU DES SURFACES

SEJOUR / CUISINE	26,32 m²
CHAMBRE 1	12,47 m²
CHAMBRE 2	9,23 m²
SALLE DE BAIN	5,79 m²
WC	1,85 m²
DEGAGEMENT	7,81 m²



TOTAL SURFACE HABITABLE 63,47m²

Surfaces annexes	
TERRASSE	9,57 m²
JARDIN PRIVATIF	329,58 m²
TOTAL SURFACES ANNEXES	339,15m²
SURFACE TOTALE PRIVATIVE	402,62m²

NEXITY IR PROGRAMMES GRAND PARIS

	2 Rue Olympe de Gouges 92600 ASNIERES-SUR-SEINE	
--	---	--

INDICE : 0 DATE : 31/03/2025

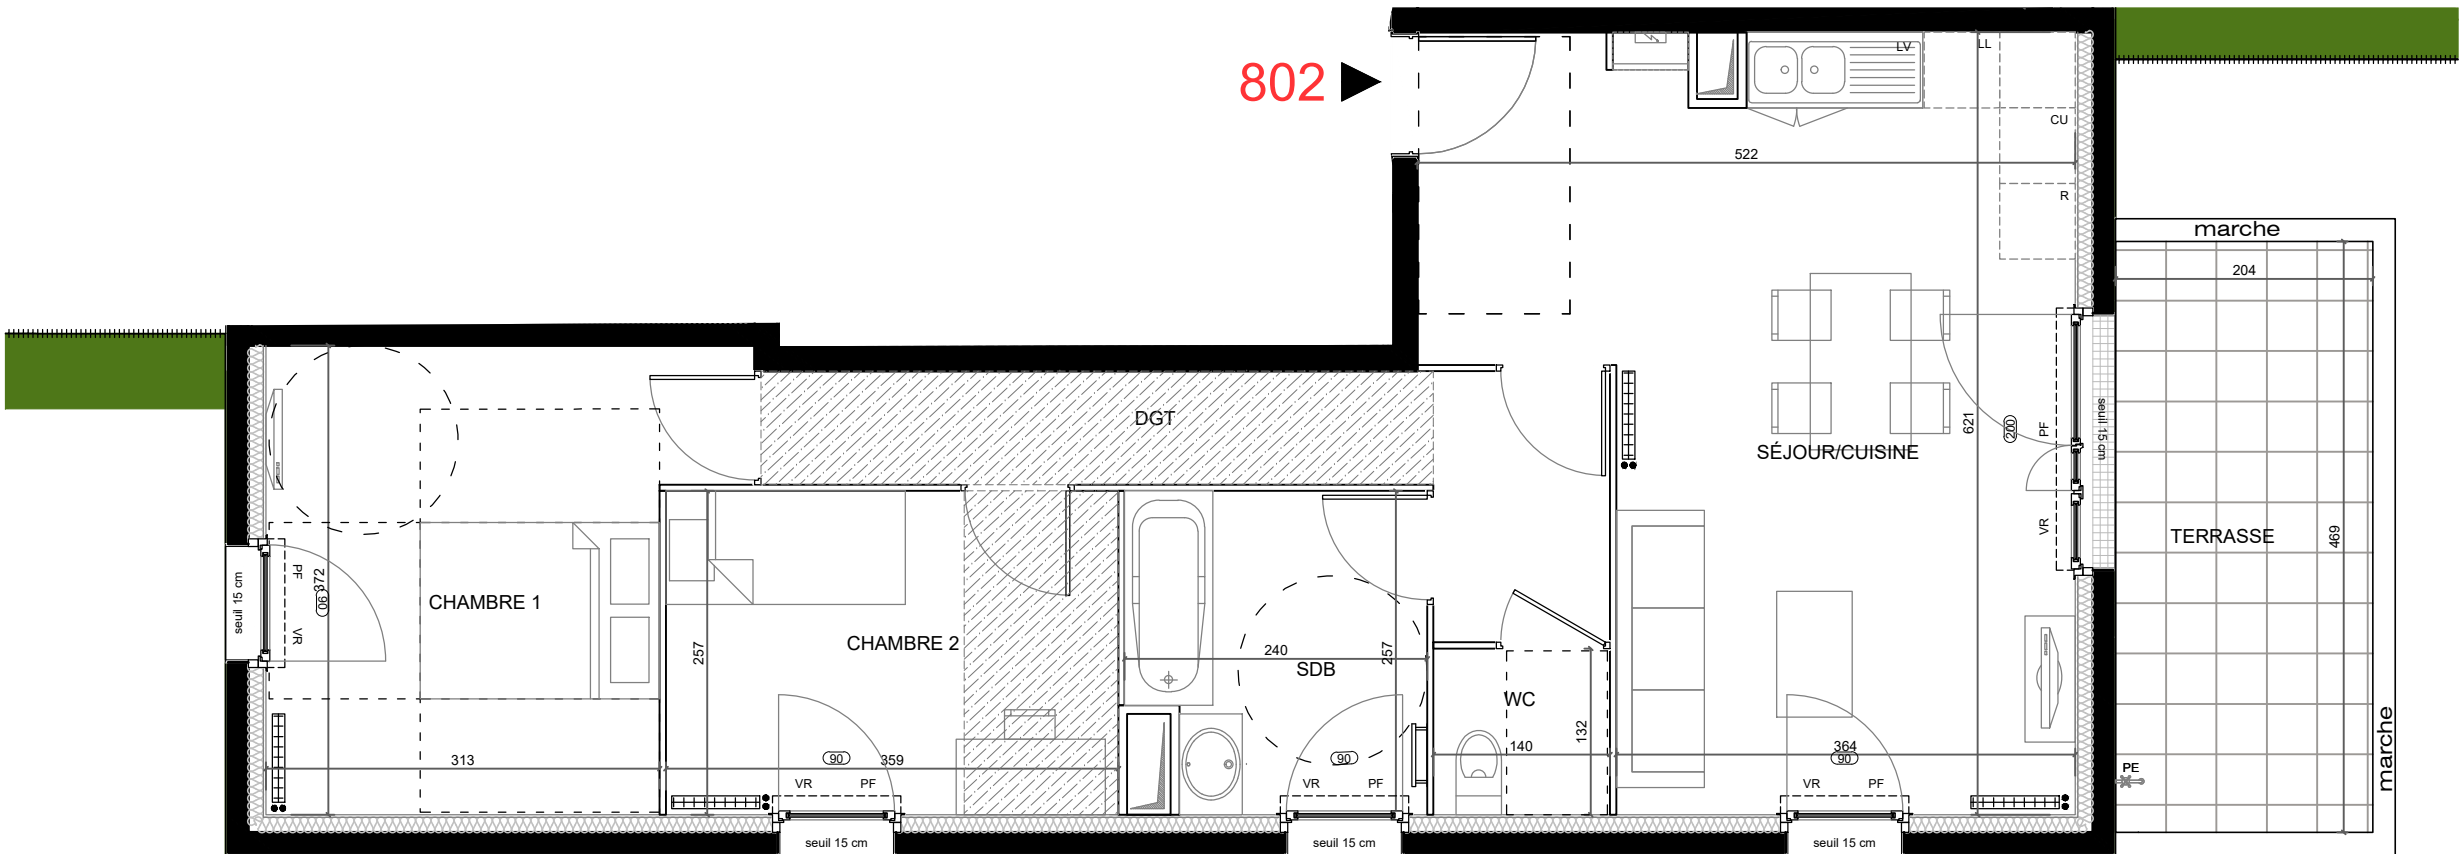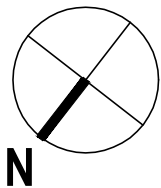

JARDIN
PRIVATIF
329.58m²

PLAN PROVISOIRE

LEGENDE

VR : Volet roulant
AP : Allège pleine
AV : Allège vitrée
JH : Jour haut
SE : Seuil
GC : Garde-corps

R : Réfrigérateur
LL : Lave-linge
LV : Lave-vaisselle
CU : Cuisson
Faux-plafond/
soffite

Placard
optionnel :


Gaine
technique :

Radiateur :
Sèche-serviettes :

Tableau
électrique :


Porte-fenêtre :
Fenêtre :
Fenêtre fixe :
Caillebotis :

NOTA : Des modifications sont susceptibles d'être apportées à ce plan en fonction d'impératifs d'ordre technique, administratif ou réglementaire, lors de la réalisation, pour les dimensions libres, position des baies et équipements. Les surfaces données sont approximatives. Les retombées, soffites, faux-plafonds, emplacement des équipements sont figurés à titre indicatif.

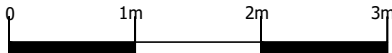

"Le 5"

5-13 rue des Aulnettes
95100 Argenteuil

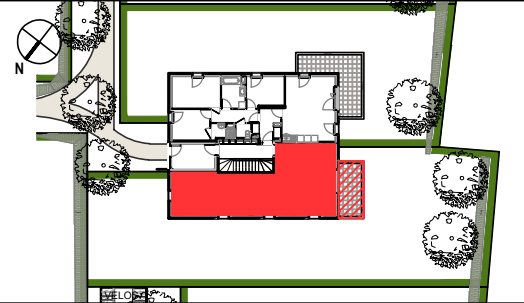

Appartement N° 802

Batiment :	8	Niveau :	RdC	Type :	3P
------------	---	----------	-----	--------	----

TABLEAU DES SURFACES

SEJOUR / CUISINE	26,32 m²
CHAMBRE 1	12,47 m²
CHAMBRE 2	9,23 m²
SALLE DE BAIN	5,79 m²
WC	1,85 m²
DEGAGEMENT	7,81 m²

TOTAL SURFACE HABITABLE 63,47m²

Surfaces annexes	
TERRASSE	9,57 m²
JARDIN PRIVATIF	329,58 m²
TOTAL SURFACES ANNEXES	339,15m²
SURFACE TOTALE PRIVATIVE	402,62m²

NEXITY IR PROGRAMMES GRAND PARIS

	2 Rue Olympe de Gouges 92600 ASNIERES-SUR-SEINE	 Architectonia HUGUES JIROU ARCHITECTE
INDICE :	0	DATE : 31/03/2025