
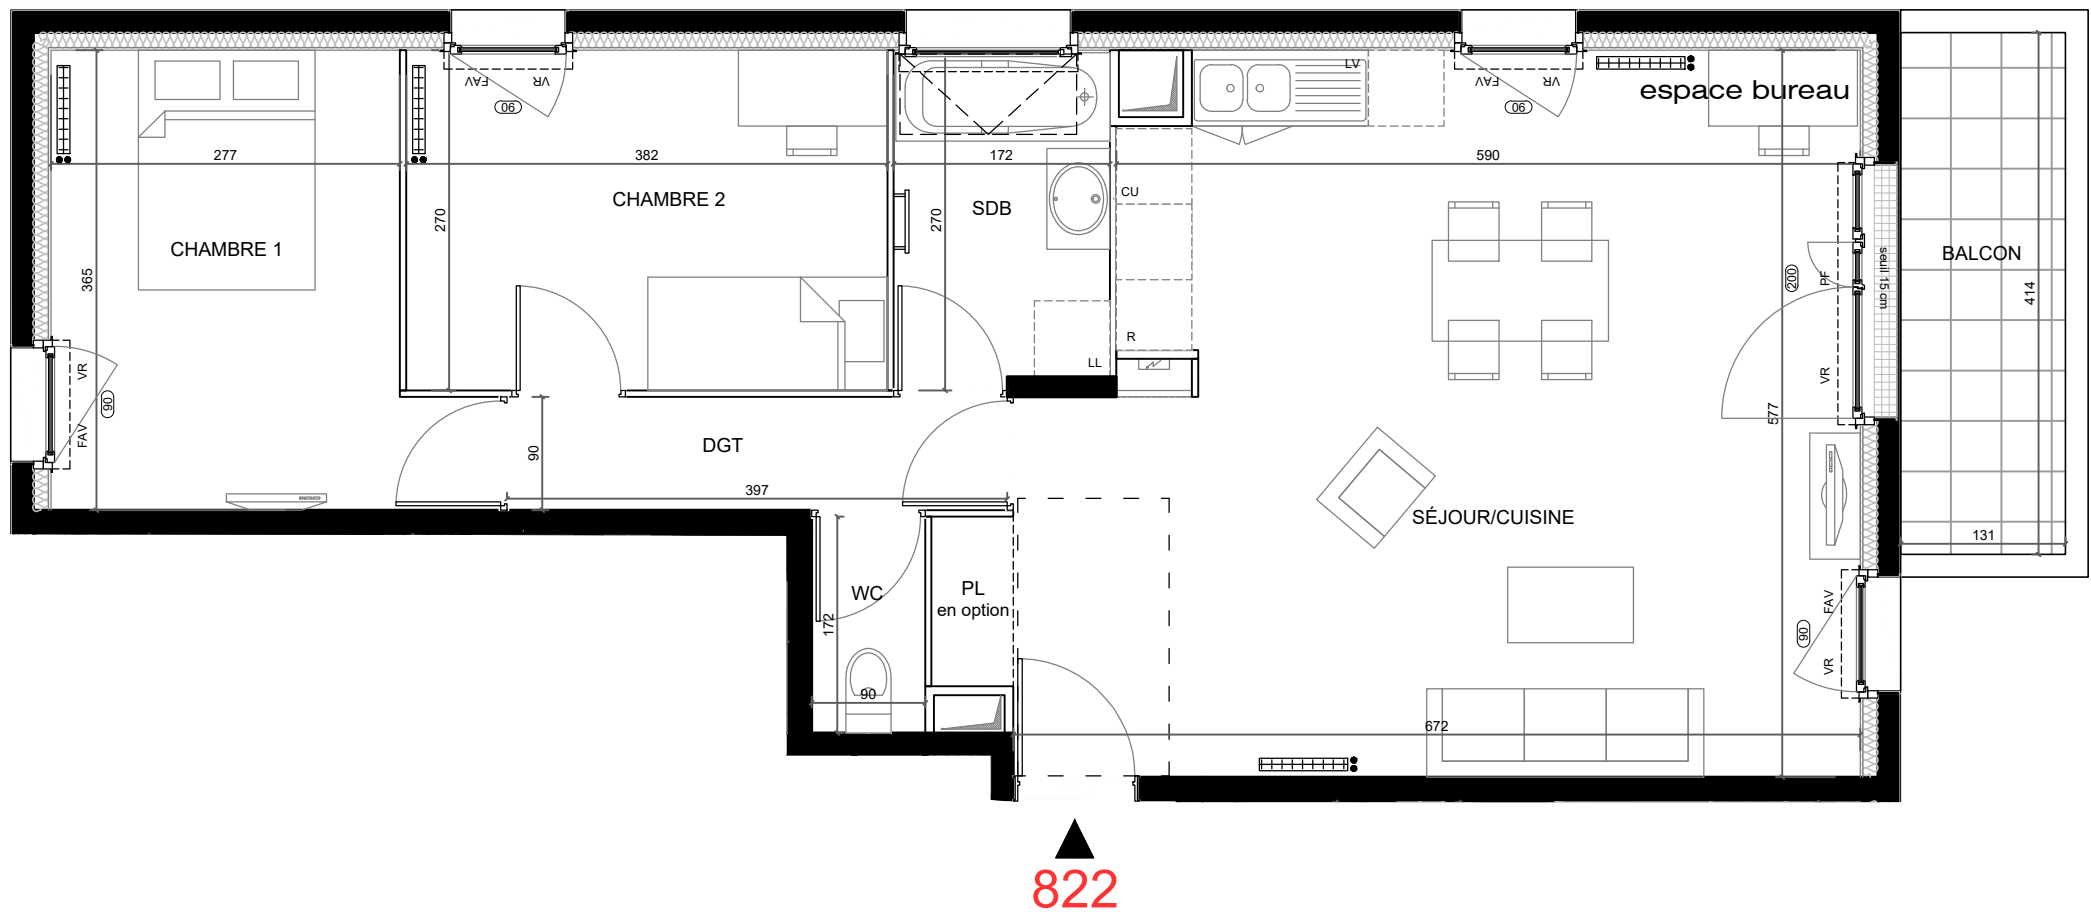


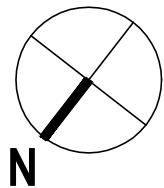

PLAN PROVISOIRE

LEGENDE

VR : Volet roulant

AP : Allège pleine

AV : Allège vitrée

JH : Jour haut

SE : Seuil

GC : Garde-corps

Radiateur :

Sèche-serviettes :

R : Réfrigérateur

LL : Lave-linge

LV : Lave-vaisselle

CU : Cuisson

Faux-plafond/soffite

Tableau électrique

Placard optionnel :

Gaine technique :


Porte-fenêtre :

Fenêtre :

Fenêtre fixe :

Caillebotis :

NOTA : Des modifications sont susceptibles d'être apportées à ce plan en fonction d'impératifs d'ordre technique, administratif ou réglementaire, lors de la réalisation, pour les dimensions libres, position des baies et équipements. Les surfaces données sont approximatives. Les retombées, soffites, faux-plafonds, emplacement des équipements sont figurés à titre indicatif.

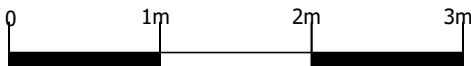

"Le 5"

5-13 rue des Aulnettes
95100 Argenteuil



Appartement N° 822

Batiment : 8 Niveau : R+2 Type : 2P

TABLEAU DES SURFACES

SEJOUR / CUISINE	36,78 m²
CHAMBRE 1	10,83 m²
CHAMBRE 2	10,30 m²
SALLE DE BAIN	4,54 m²
WC	1,55 m²
DEGAGEMENT	3,57 m²

TOTAL SURFACE HABITABLE 67,57m²

Surfaces annexes	
BALCON	5,42 m²
TOTAL SURFACES ANNEXES 5,42m²	
SURFACE TOTALE PRIVATIVE 72,99m²	

NEXITY IR PROGRAMMES GRAND PARIS

	2 Rue Olympe de Gougues 92600 ASNIERES-SUR-SEINE	
INDICE : 0	DATE : 31/03/2025	