


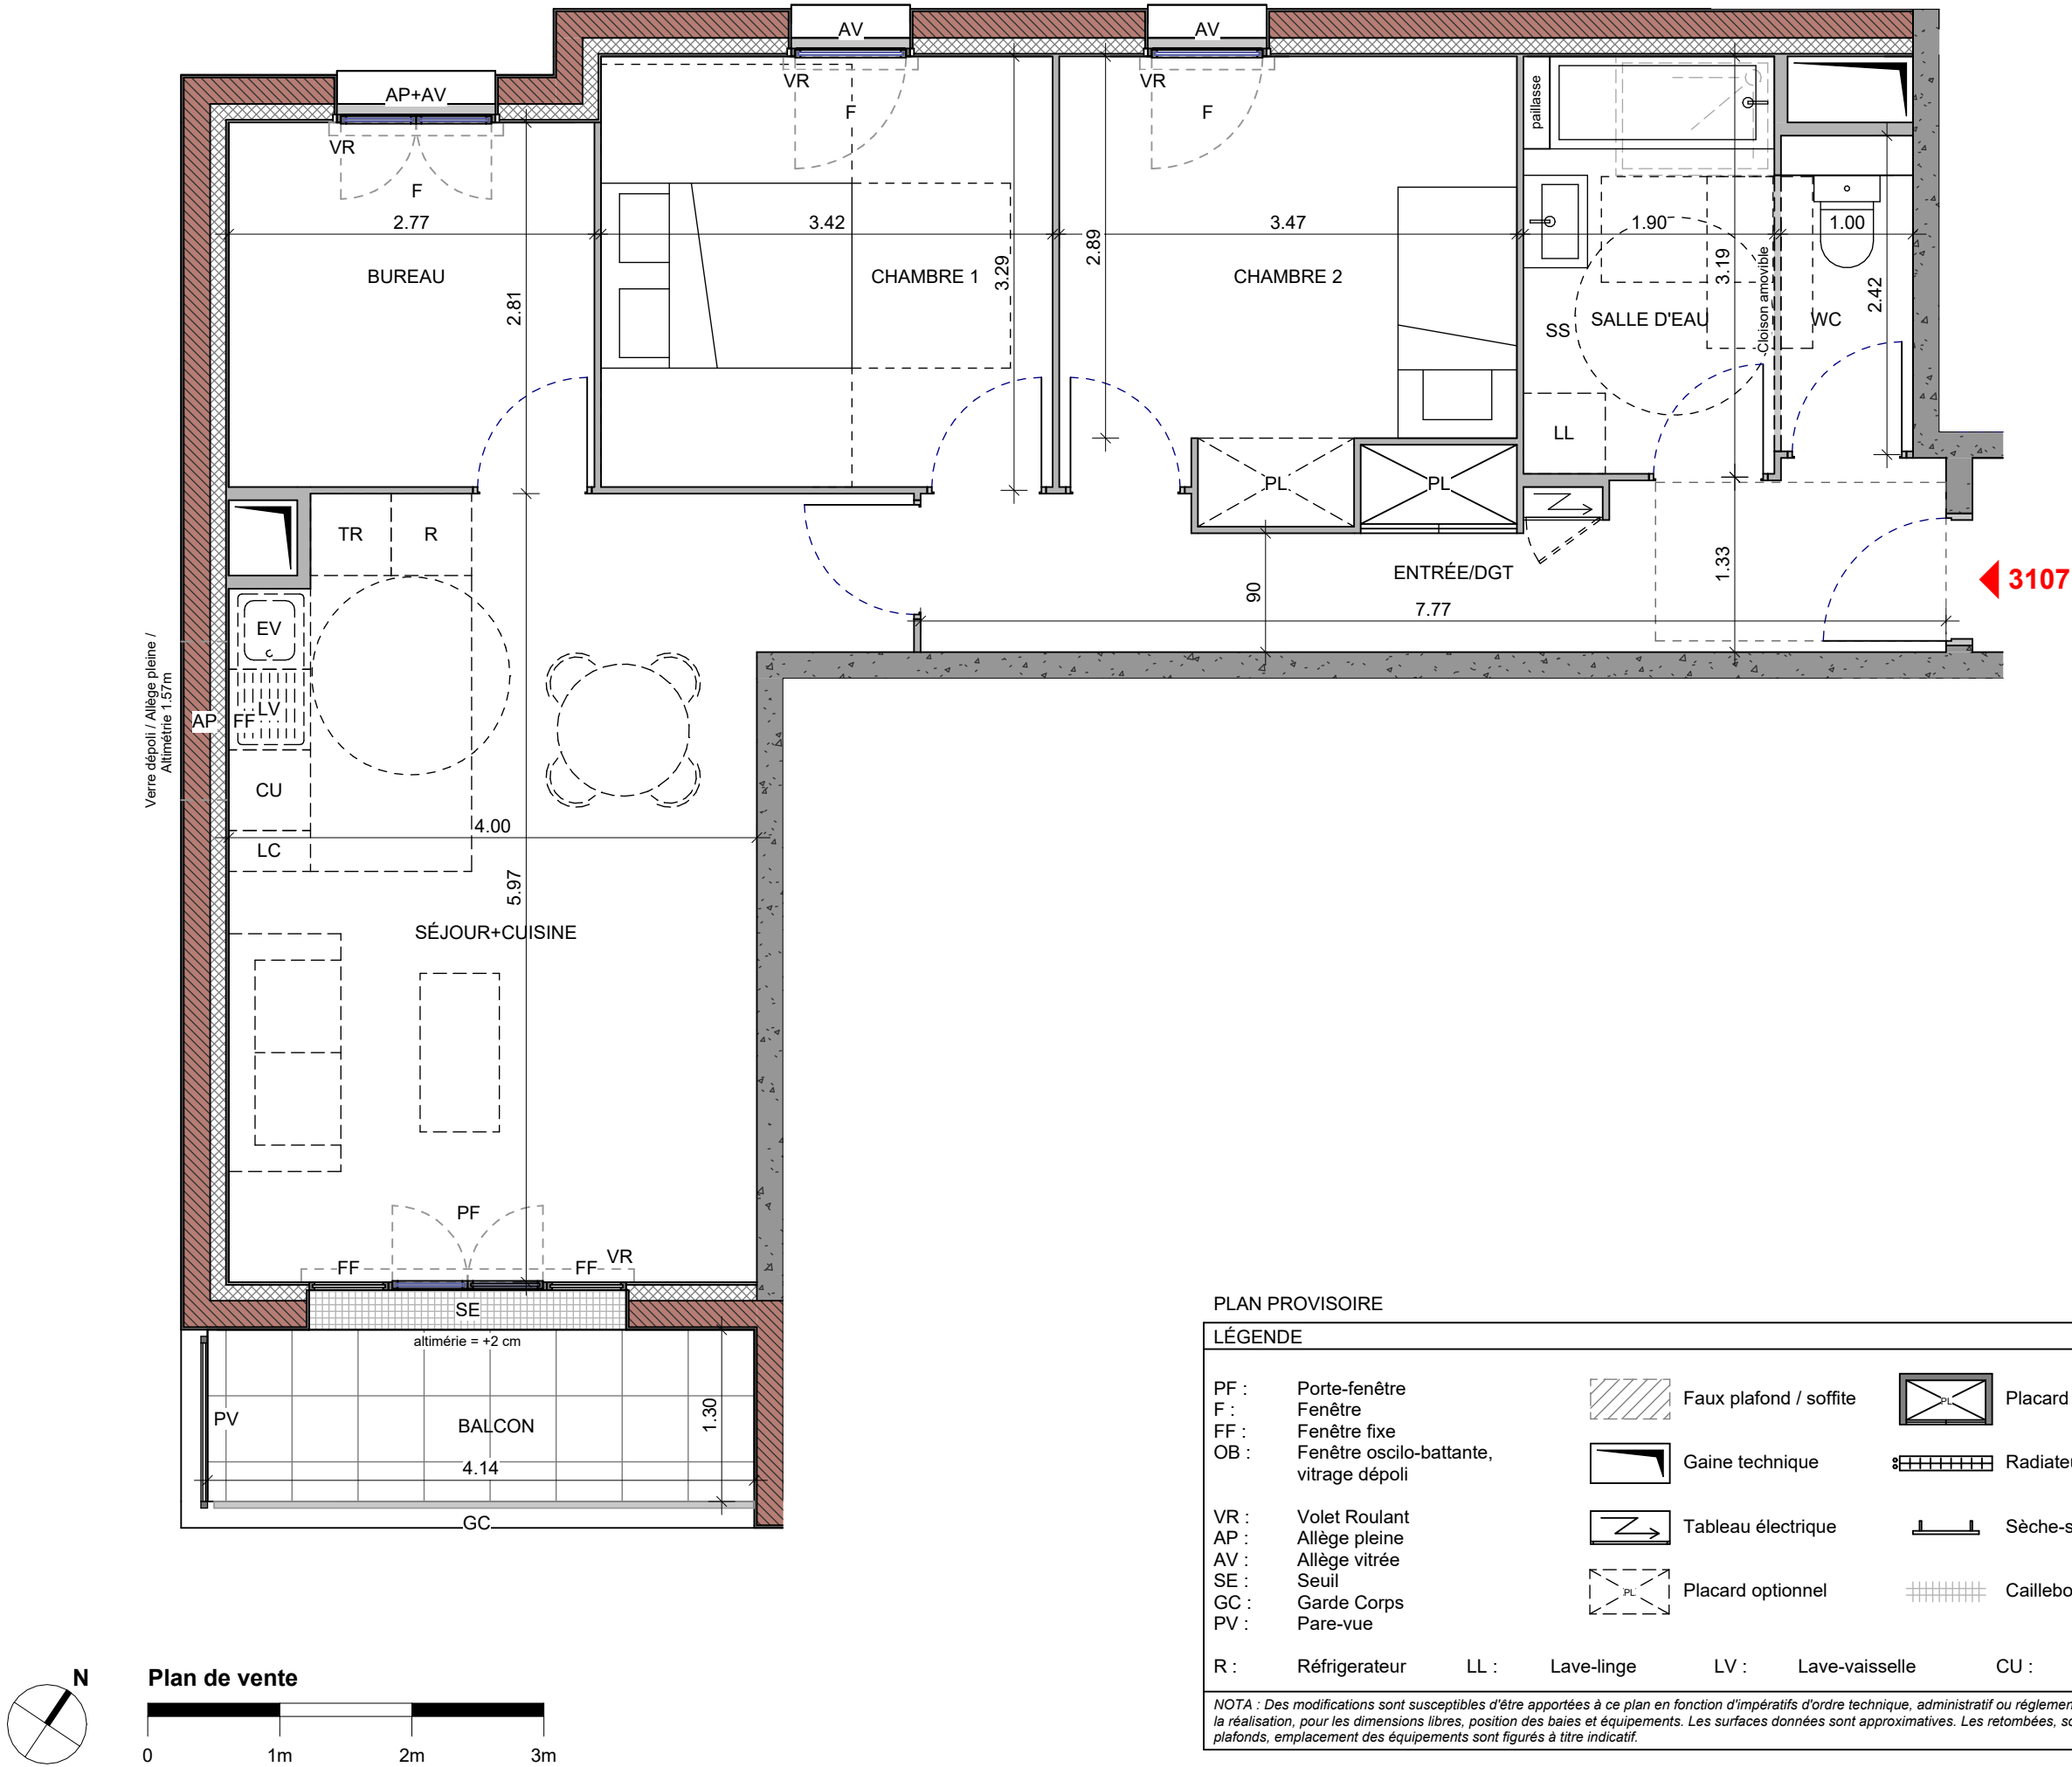

VILLA LECLERC

VILLE DE ROSNY-SOUS-BOIS  
168-170 avenue du Général Leclerc  
93110 Rosny-sous-Bois

Appartement N°

3107

Bâtiment : 3

Niveau : R+1

Type : 3/4 pièces

| TABLEAU DE SURFACES      |          |
|--------------------------|----------|
| <b>Surface habitable</b> |          |
| ENTRÉE/DGT               | 9.84 m²  |
| SÉJOUR+CUISINE           | 24.86 m² |
| BUREAU                   | 7.65 m²  |
| CHAMBRE 1                | 11.15 m² |
| CHAMBRE 2                | 11.18 m² |
| SALLE D'EAU              | 6.00 m²  |
| WC                       | 2.39 m²  |
| TOTAL SURFACE HABITABLE  |          |
| 73.07 m²                 |          |
| <b>Extérieurs</b>        |          |
| 5.38 m²                  |          |
| BALCON                   |          |
| 5.38 m²                  |          |
| SURFACE TOTALE PRIVATIVE |          |
| 78.45 m²                 |          |

NEXITY IR PROGRAMMES GRAND PARIS

19 rue de Vienne  
TSA 60030  
75801 PARIS CEDEX 8

ATELIER DE MIDI  
architectes

INDICE :

B

DATE :

08/04/25