


VILLA LECLERC

VILLE DE ROSNY-SOUS-BOIS
168-170 avenue du Général Leclerc
93110 Rosny-sous-Bois

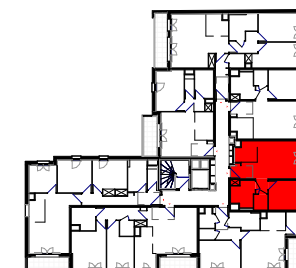

Appartement N° 3304

Bâtiment : 3 Niveau : R+3 Type : 2 pièces

TABLEAU DE SURFACES

Surface habitable	
SÉJOUR+CUISINE	24.86 m²
CHAMBRE	12.00 m²
SALLE D'EAU	5.47 m²
WC	2.17 m²
DÉGAGEMENT	1.80 m²

TOTAL SURFACE HABITABLE 46.29 m²

Extérieurs 5.05 m²

BALCON 5.05 m²

SURFACE TOTALE PRIVATIVE 51.34 m²


NEXITY IR PROGRAMMES GRAND PARIS

nexity 19 rue de Vienne
TSA 60030
75801 PARIS CEDEX 8



INDICE : B

DATE : 08/04/25

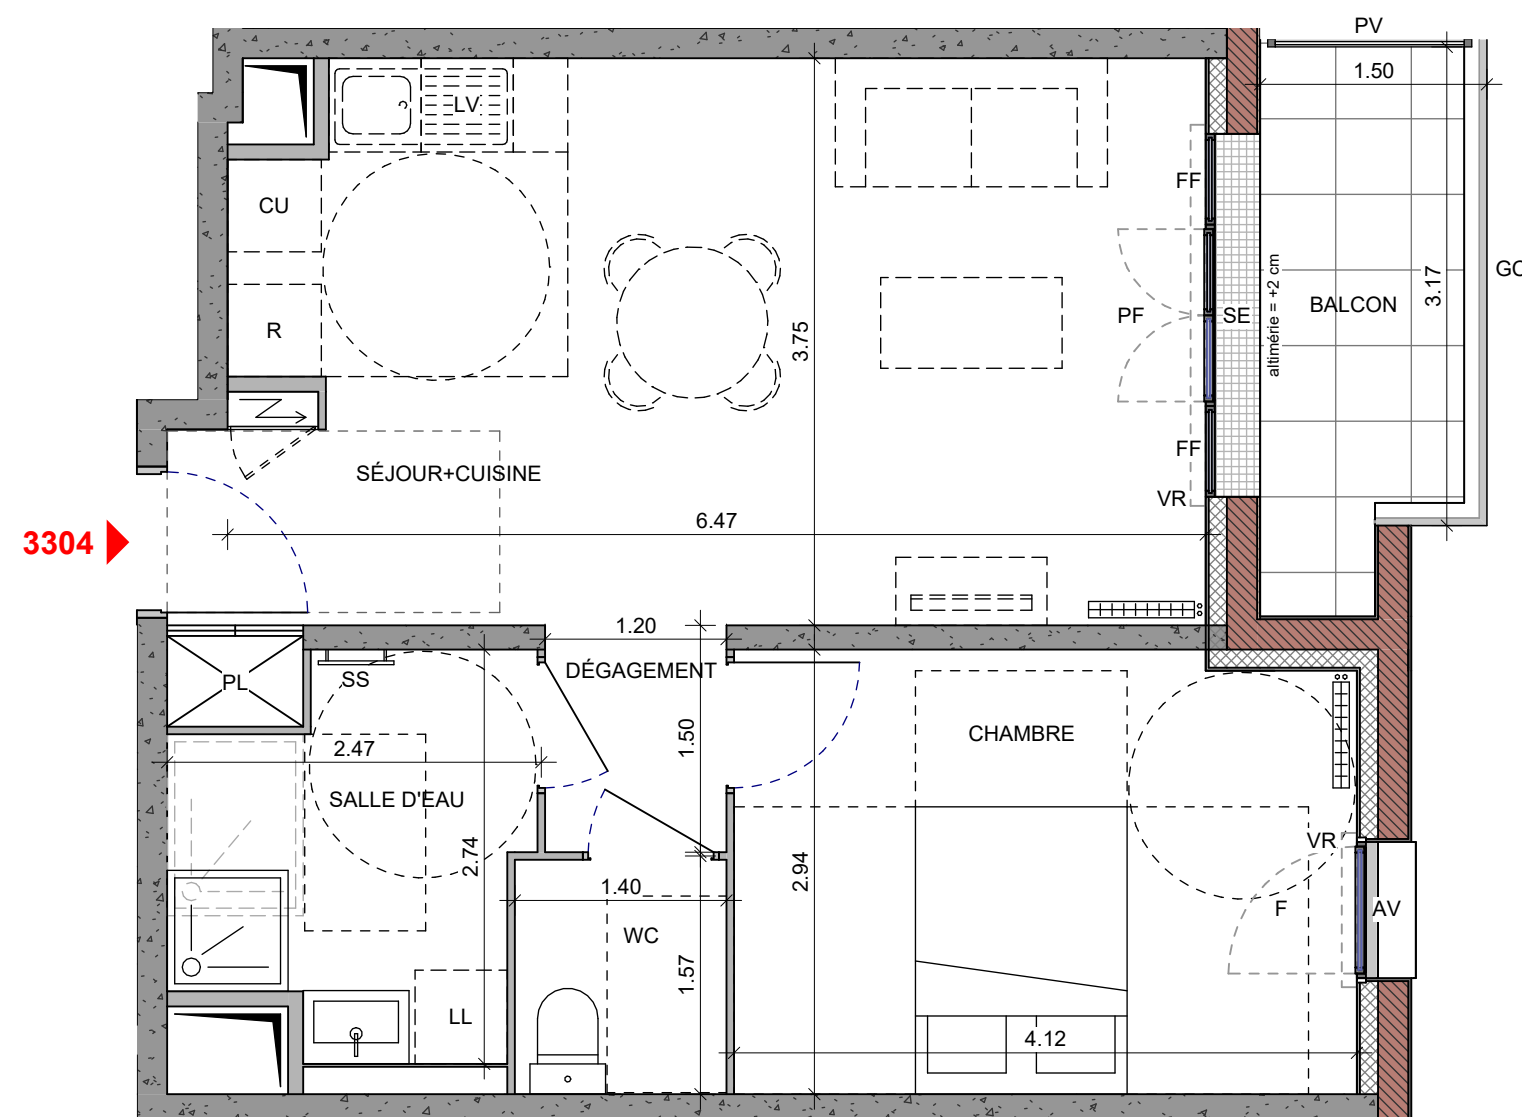


PLAN PROVISOIRE

LÉGENDE

PF : Porte-fenêtre		Faux plafond / soffite		Placard aménagé
F : Fenêtre		Gaine technique		Radiateur
FF : Fenêtre fixe		Tableau électrique		Sèche-serviette
OB : Fenêtre oscilo-battante, vitrage dépoli		Placard optionnel		Caillebotis
VR : Volet Roulant				
AP : Allège pleine				
AV : Allège vitrée				
SE : Seuil				
GC : Garde Corps				
PV : Pare-vue				

NOTA : Des modifications sont susceptibles d'être apportées à ce plan en fonction d'impératifs d'ordre technique, administratif ou réglementaire, lors de la réalisation, pour les dimensions libres, position des baies et équipements. Les surfaces données sont approximatives. Les retombées, soffites, faux-plafonds, emplacement des équipements sont figurés à titre indicatif.

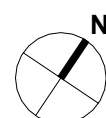

Plan de vente

