


VILLA LECLERC


VILLE DE ROSNY-SOUS-BOIS
168-170 avenue du Général Leclerc
93110 Rosny-sous-Bois

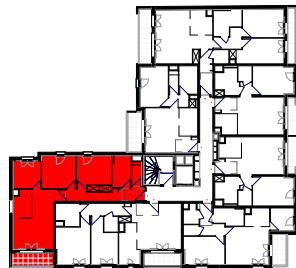

Appartement N°		3307
Bâtiment : 3	Niveau : R+3	Type : 3/4 pièces

TABLEAU DE SURFACES	
Surface habitable	
ENTRÉE/DGT	9.84 m²
SÉJOUR+CUISINE	24.86 m²
CHAMBRE 1	11.15 m²
BUREAU	7.65 m²
CHAMBRE 2	11.18 m²
SALLE D'EAU	6.00 m²
WC	2.39 m²
TOTAL SURFACE HABITABLE	73.07 m²
Extérieurs	5.38 m²
BALCON	5.38 m²
SURFACE TOTALE PRIVATIVE	78.45 m²

NEXITY IR PROGRAMMES GRAND PARIS	
nexity 19 rue de Vienne TSA 60030 75801 PARIS CEDEX 8	 ATELIER DE MIDI architectes
INDICE : B	DATE : 08/04/25

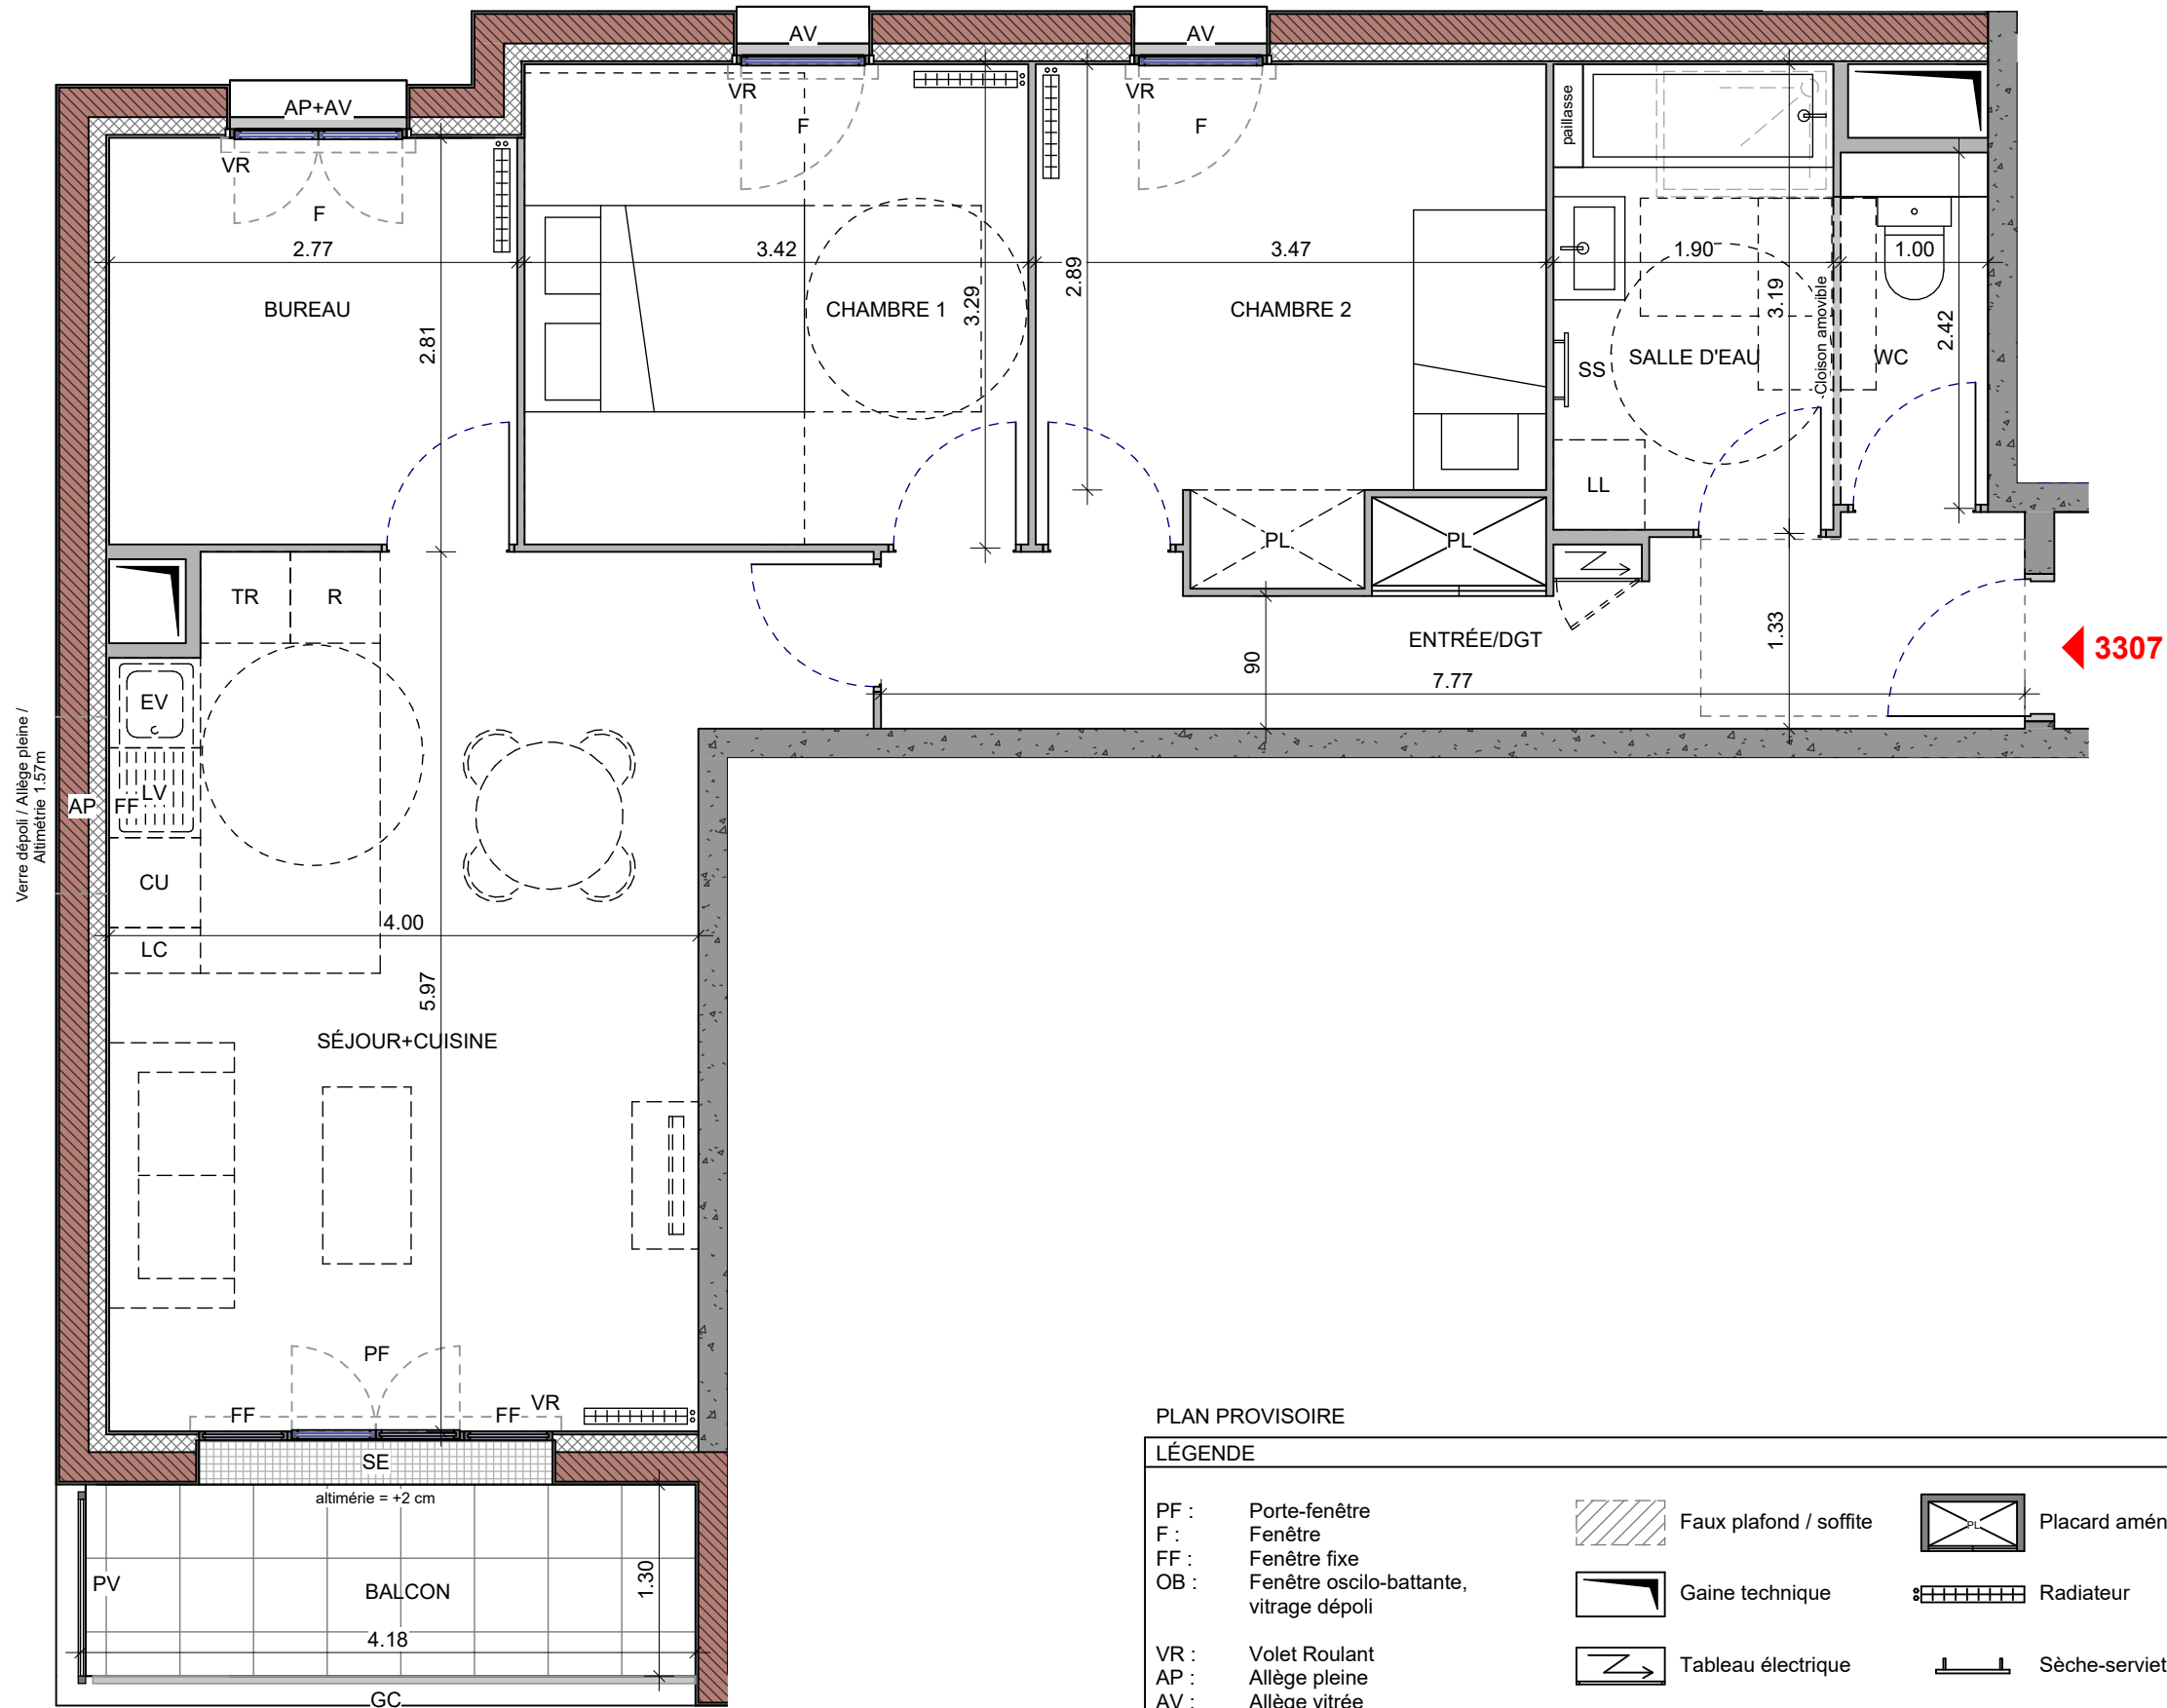


PLAN PROVISOIRE

LÉGENDE

PF : Porte-fenêtre	Faux plafond / soffite	Placard aménagé
F : Fenêtre	Gaine technique	Radiateur
FF : Fenêtre fixe	Tableau électrique	Sèche-serviette
OB : Fenêtre oscilo-battante, vitrage dépoli	Placard optionnel	Caillebotis
VR : Volet Roulant	R : Réfrigérateur	LL : Lave-linge
AP : Allège pleine		LV : Lave-vaisselle
AV : Allège vitrée		CU : Cuisson
SE : Seuil		
GC : Garde Corps		
PV : Pare-vue		

NOTA : Des modifications sont susceptibles d'être apportées à ce plan en fonction d'impératifs d'ordre technique, administratif ou réglementaire, lors de la réalisation, pour les dimensions libres, position des baies et équipements. Les surfaces données sont approximatives. Les retombées, soffites, faux-plafonds, emplacement des équipements sont figurés à titre indicatif.

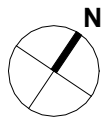

Plan de vente

