


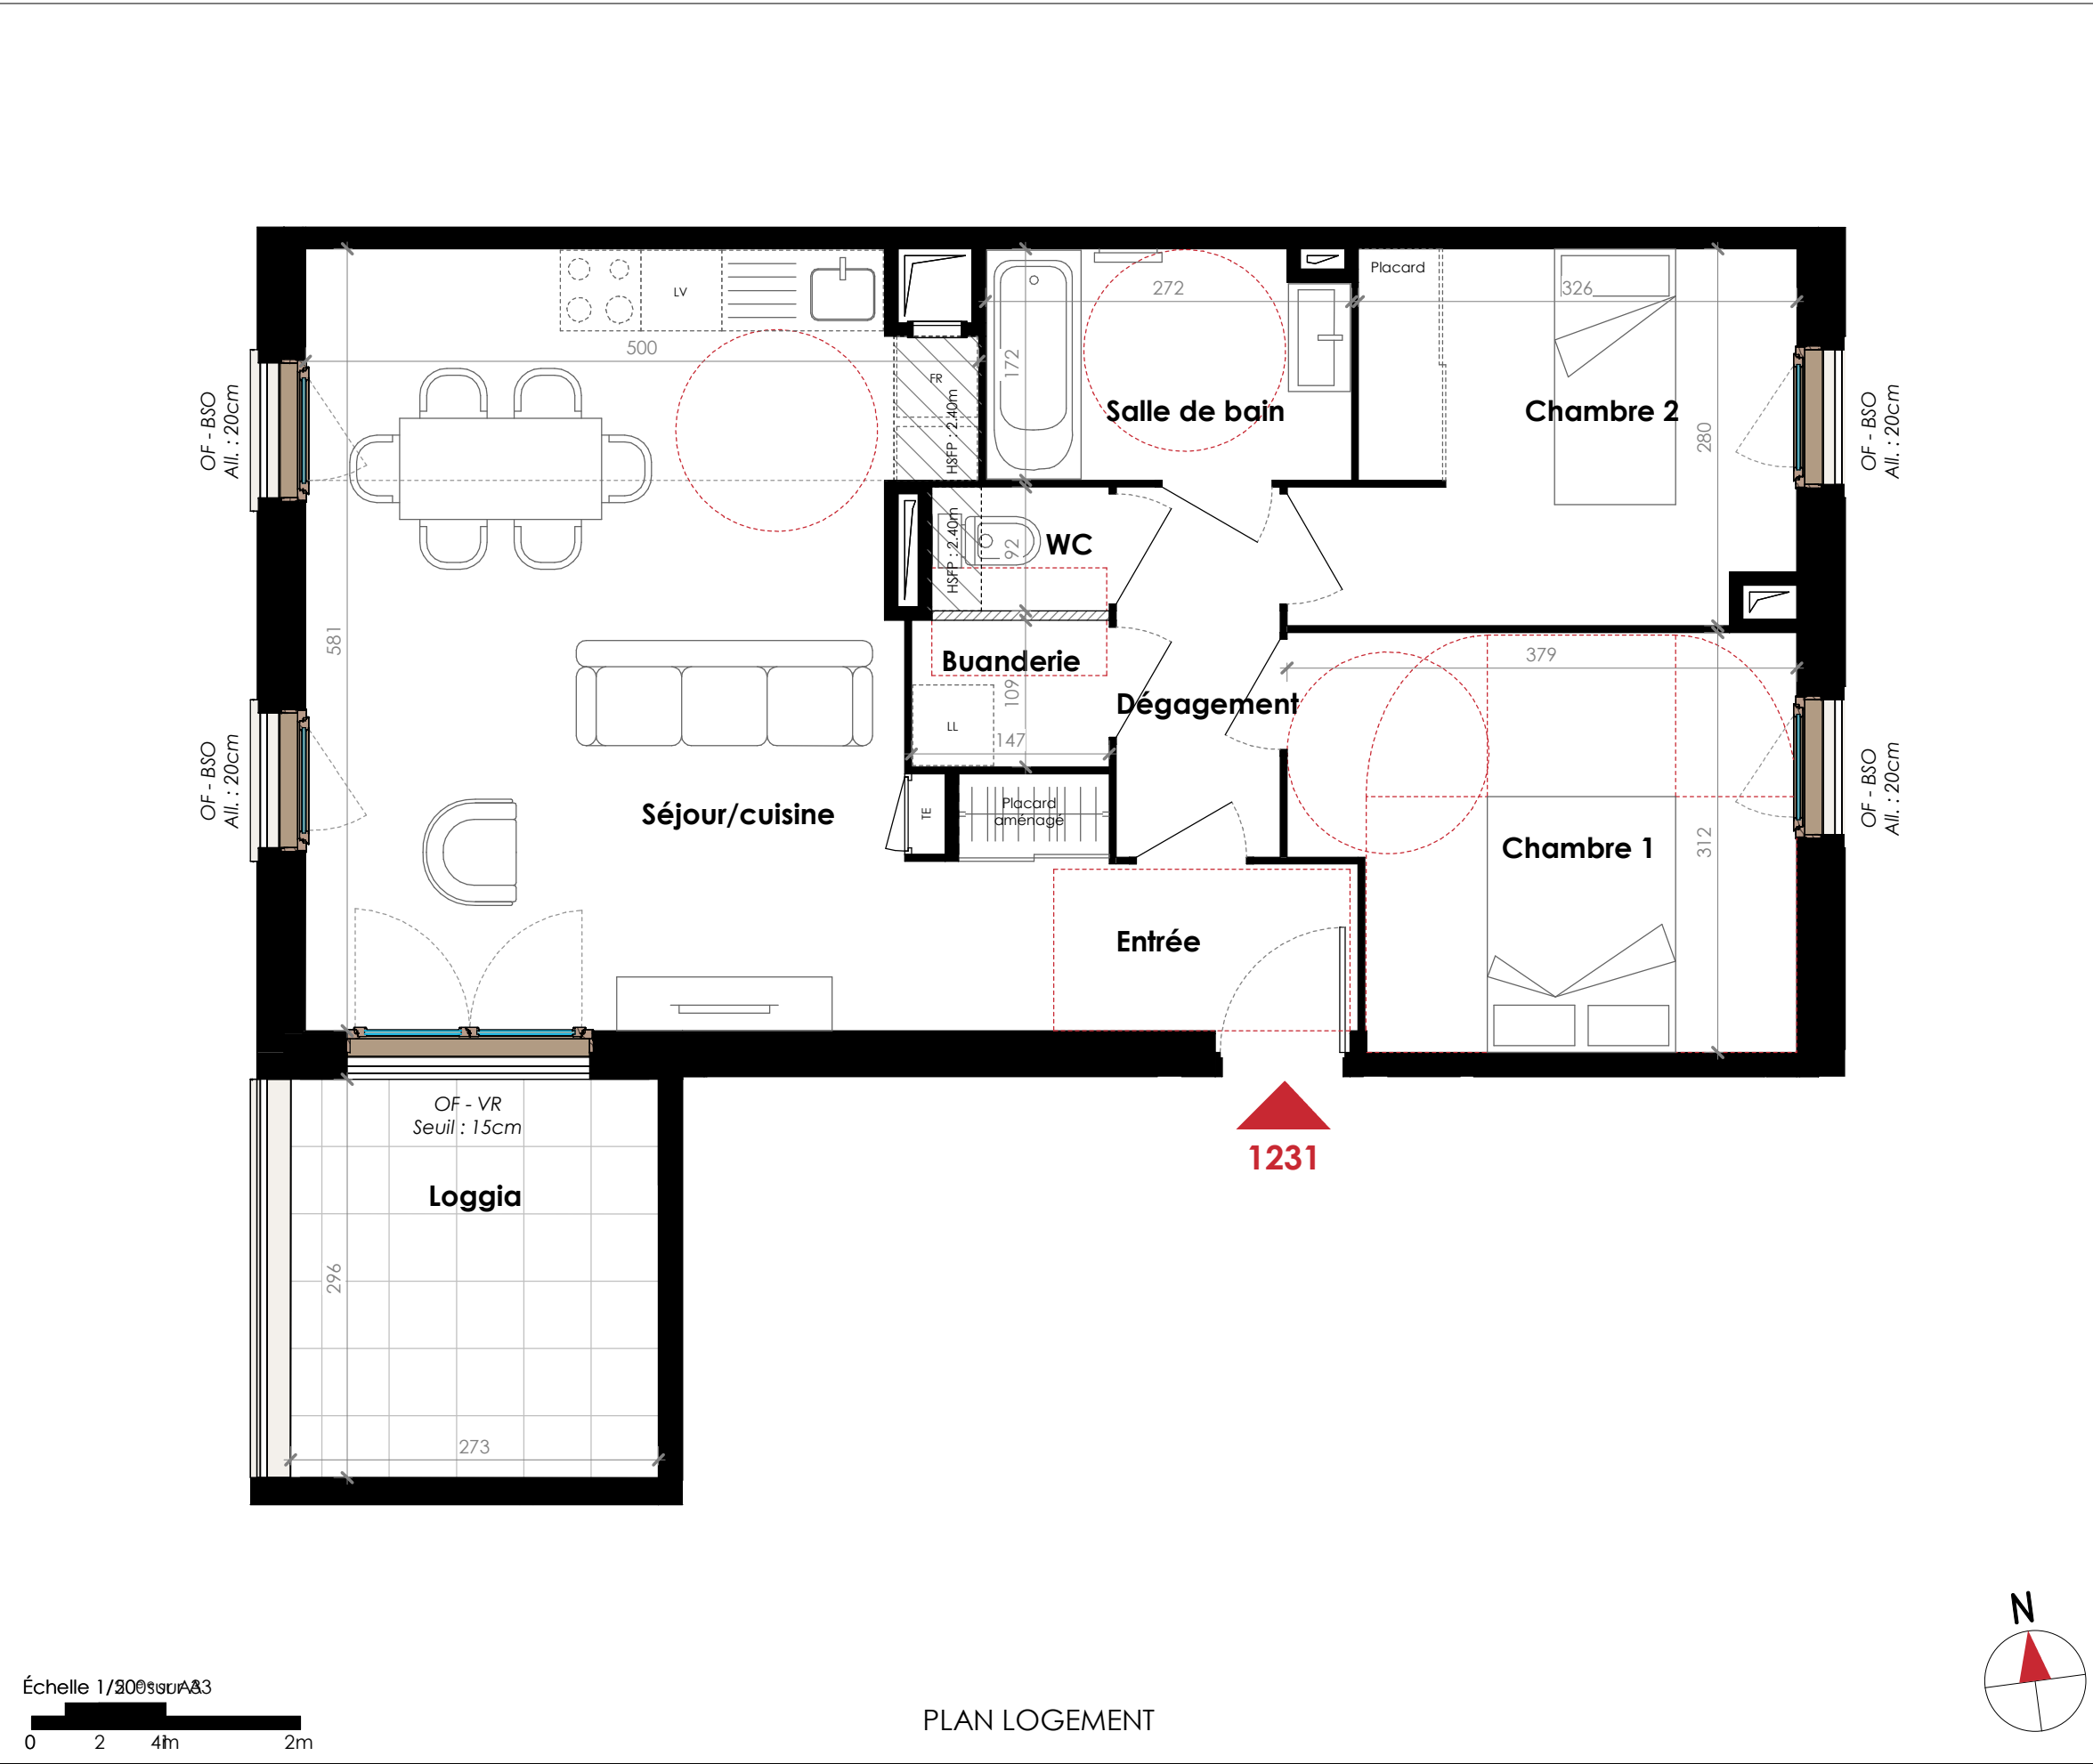

Échelle 1/200 sur A3
0 2 4m 2m

PLAN LOGEMENT

Nota :
Des modifications sont susceptibles d'être apportées à ce plan en fonction des nécessités techniques de la réalisation, tant en ce qui concerne les dimensions libres, que l'équipement à l'intérieur comme à l'extérieur.
Les surfaces, les côtes et les hauteurs sous plafond indiquées sont approximatives. Les retombées, les soffites, les faux plafonds, ainsi que l'emplacement des équipements sanitaires ne sont pas tous figurés ou le sont à titre indicatif.
Les emplacements dévolus aux équipements ménagers et ceux liés au lavage du linge sont représentés sur le plan de vente en correspondance avec les différents raccordements nécessaires en électricité et en eau, aucun de ces éléments n'est fourni, suivant descriptif. Les surfaces des placards sont comprises dans la surface de la pièce principale concernée

SOLINE

5 chemin du catupolan
69 120 VAULX-EN-VELIN

T3

BATIMENT	ETAGE	LOGEMENT
A1	R+3	1231

Surfaces Habitables

Entrée	4.9 m²
Séjour/cuisine	26.4 m²
Chambre 1	11.0 m²
Chambre 2	9.4 m²
Dégagement	3.4 m²
Salle de bain	4.6 m²
WC	1.2 m²
Buanderie	1.6 m²
SURFACE HABITABLE TOTALE	62.5 m²

Surfaces Extérieures

Loggia	8.2 m²
SURFACE EXTERIEURE TOTALE	8.2 m²

LEGENDE

Soffite ou faux-plafond

Cloison amovible

Evier

Cuisson

Pare-douche coulissant

Sèche-serviette

Porte-fenêtre

Fenêtre

Fenêtre

TE : Tableau électrique - LV : Lave-vaisselle - LL : Lave-linge - FR : Réfrigérateur
OF : Ouvrant à la française - VR : Volet roulant - BSO : Brise soleil orientable

Date	07/11/22	Indice	A
------	----------	--------	---