


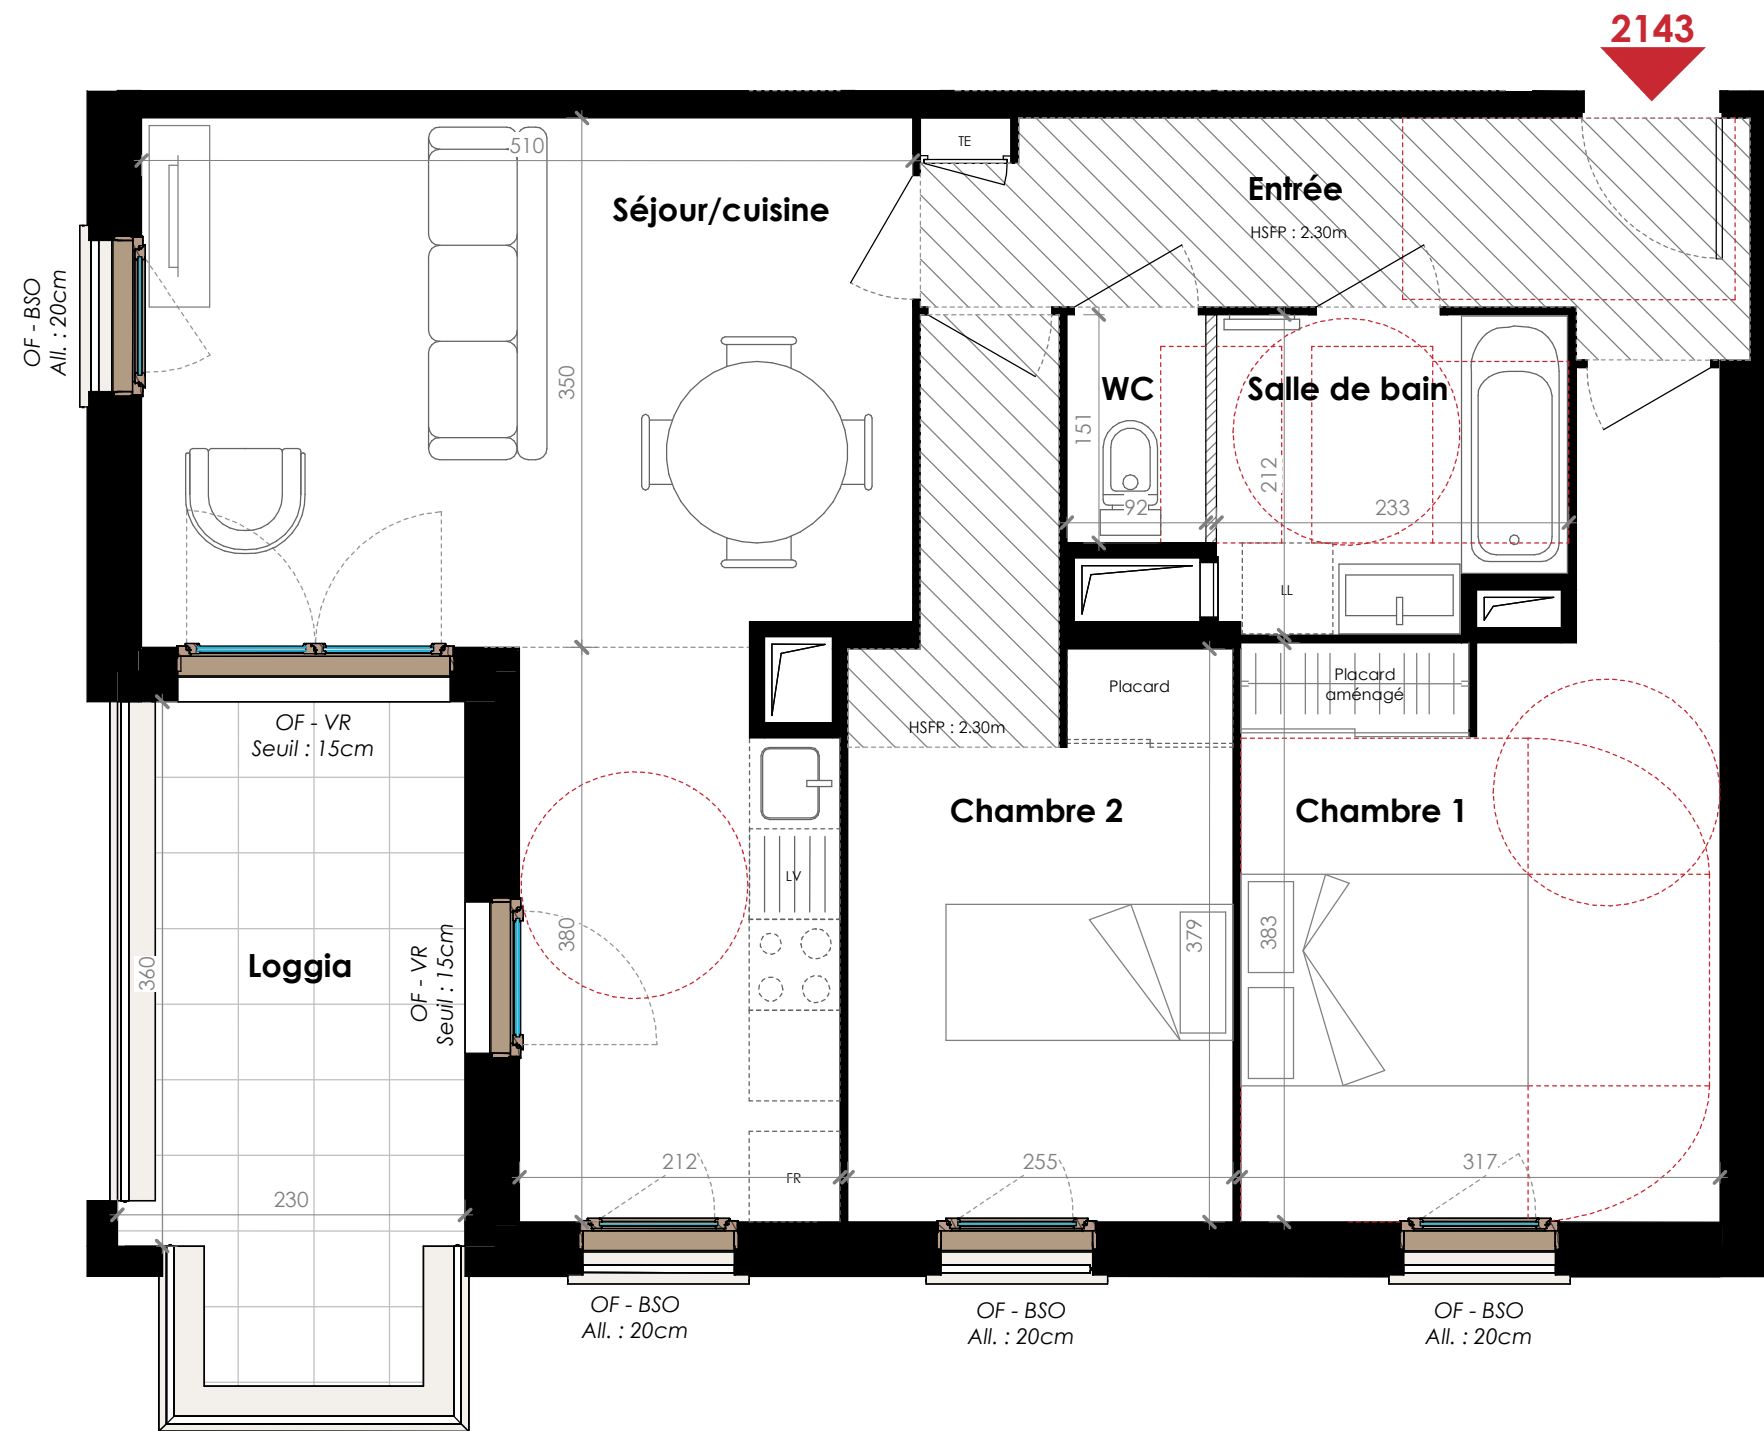

Échelle 1/50^e sur A3


0 1 2m

PLAN LOGEMENT

Nota :
Des modifications sont susceptibles d'être apportées à ce plan en fonction des nécessités techniques de la réalisation, tant en ce qui concerne les dimensions libres, que l'équipement à l'intérieur comme à l'extérieur.
Les surfaces, les côtes et les hauteurs sous plafond indiquées sont approximatives. Les retombées, les soffites, les faux plafonds, ainsi que l'emplacement des équipements sanitaires ne sont pas tous figurés ou le sont à titre indicatif.
Les emplacements dévolus aux équipements ménagers et ceux liés au lavage du linge sont représentés sur le plan de vente en correspondance avec les différents raccordements nécessaires en électricité et en eau, aucun de ces éléments n'est fourni, suivant descriptif. Les surfaces des placards sont comprises dans la surface de la pièce principale concernée

SOLINE

5 chemin du catupolan
69 120 VAULX-EN-VELIN

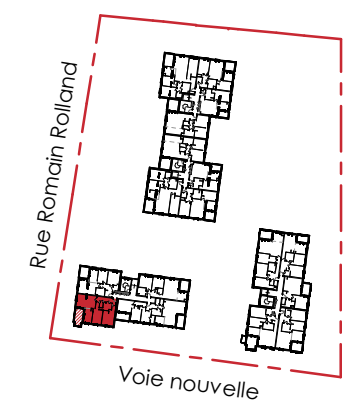

T3

BATIMENT	ETAGE	LOGEMENT
A2	R+4	2143


Surfaces Habitables

Entrée	7.3 m ²
Séjour/cuisine	25.4 m ²
Chambre 1	13.8 m ²
Chambre 2	11.7 m ²
Salle de bain	4.6 m ²
WC	1.4 m ²
SURFACE HABITABLE TOTALE	64.1 m²

Surfaces Extérieures

Loggia	9.2 m ²
SURFACE EXTERIEURE TOTALE	9.2 m²

LEGENDE

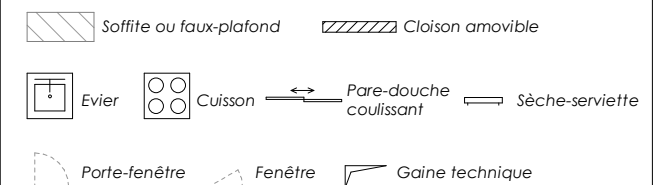

TE : Tableau électrique - LV : Lave-vaisselle - LL : Lave-linge - FR : Réfrigérateur
OF : Ouvrant à la française - VR : Volet roulant - BSO : Brise soleil orientable

Date 16.04.2025 Indice A

