



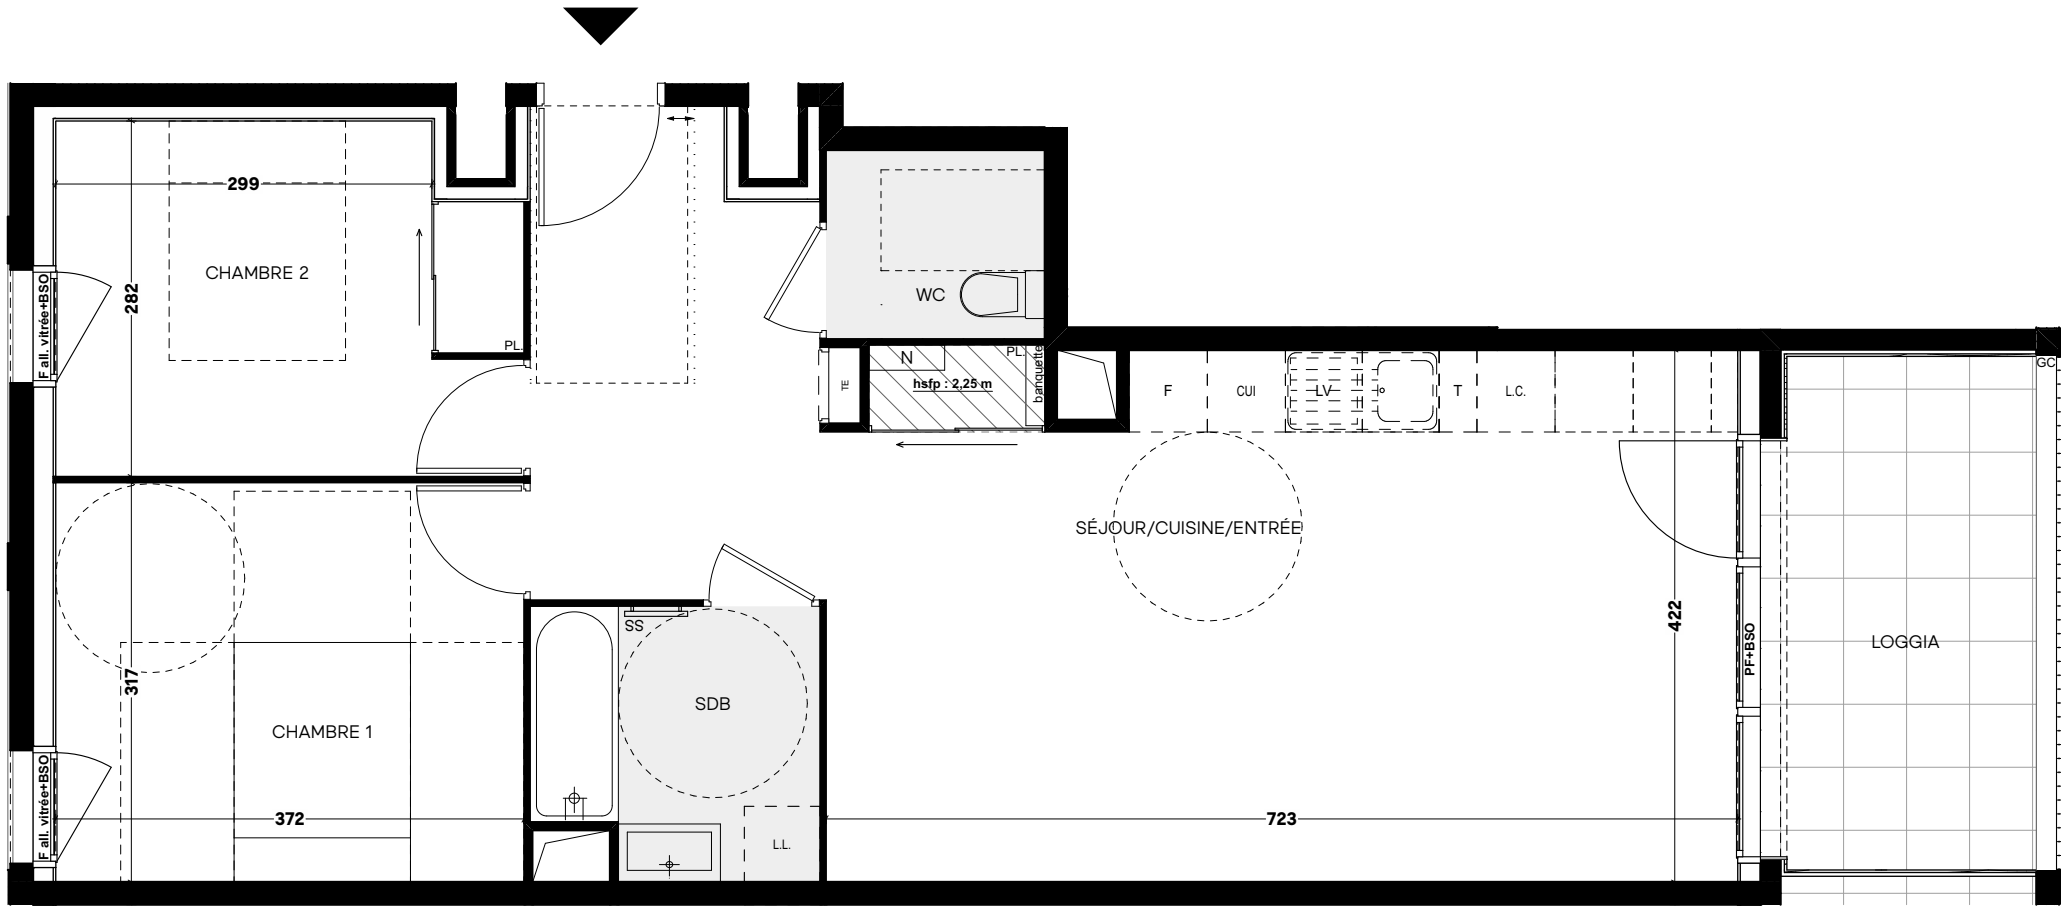

Ech : 1:60 ème

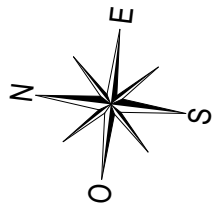


AVERTISSEMENT : Aucun des éléments de cuisine indiqués sur le présent plan n'est fourni . (Sauf mention contraire dans notice descriptive). Des modifications sont susceptibles d'être apportées en fonction des nécessités techniques de réalisation tant en ce qui concerne les dimensions libres que l'équipement . Les surfaces et les côtes sont données à titre indicatif sous réserve des impératifs de construction et des tolérances d'exécution (ou autres).

La Coli

BRON - LA CLAIRIÈRE

rue Berty Albrecht, 69500, Bron

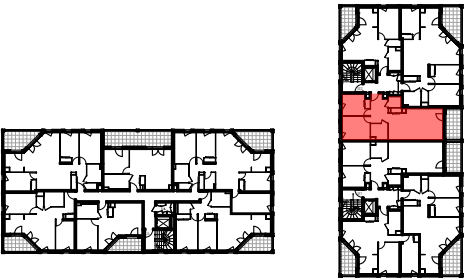

Bât. B	R+4	Cage 2	3P	343
--------	-----	--------	----	-----

SÉJOUR/CUISINE/ENTRÉE	38,6
CHAMBRE 1	11,8
CHAMBRE 2	10,0
SDB	4,7
WC	2,6

SURFACE HABITABLE TOTALE	67,7 m²
LOGGIA	8,1

[PF] Porte-Fenêtre	[CUI] Emplacement Cuisinière
[GC] Garde-corps à barreaudage métallique (sauf indication contraire)	[F] Emplacement Réfrigérateur
[CLD] Cloison démontable	[LL] Emplacement Lave-Linge
[CAR] Carrelage au sol	[LC] Linéaire Complémentaire
[FPL] Faux-plafond - Soffite	[T] Emplacement bac de tri
[TE] Tableau Electrique	[N] Emplacement Nourrice
[LV] Emplacement Lave-Vaisselle	[SS] Placard coulissant
	[SS] Sèche-serviettes

Hauteur sous plafond des pièces sauf mention particulière: 2,50m

11/04/2025

