



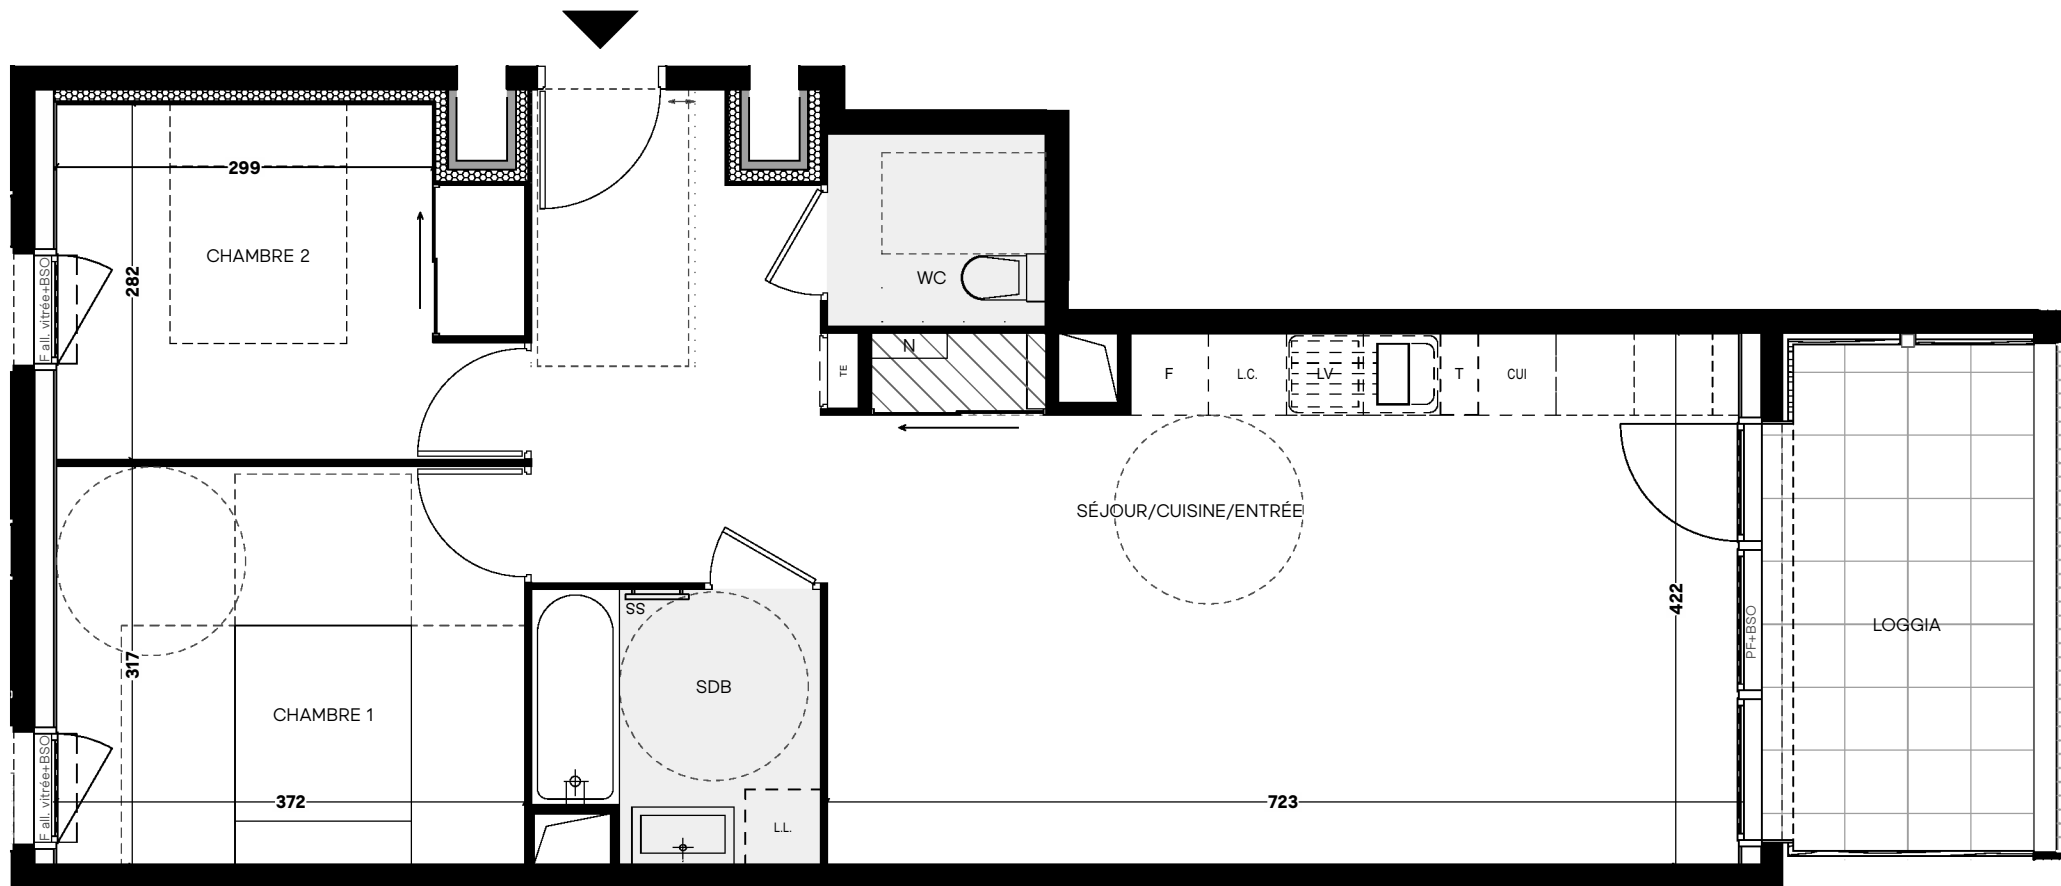

Ech : 1:60 ème

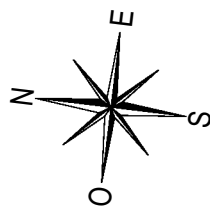


AVERTISSEMENT : Aucun des éléments de cuisine indiqués sur le présent plan n'est fourni . (Sauf mention contraire dans notice descriptive). Des modifications sont susceptibles d'être apportées en fonction des nécessités techniques de réalisation tant en ce qui concerne les dimensions libres que l'équipement . Les surfaces et les côtes sont données à titre indicatif sous réserve des impératifs de construction et des tolérances d'exécution (ou autres).

LA COLI

BRON - LA CLAIRIÈRE

rue Berty Albrecht, 69500, Bron

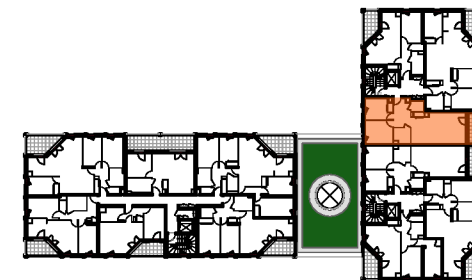

Bât. B R+1 Cage 2 3P 313

SÉJOUR/CUISINE/ENTRÉE	38,6
CHAMBRE 1	11,8
CHAMBRE 2	10,0
SDB	4,7
WC	2,7

SURFACE HABITABLE TOTALE	67,8 m²
LOGGIA	7,7

[PF] Porte-Fenêtre	[CUI] Emplacement Cuisinière
[GC] Garde-corps à barreaudage métallique (sauf indication contraire)	[F] Emplacement Réfrigérateur
[LD] Cloison démontable	[LV] Emplacement Lave-Linge
[C] Carrelage au sol	[LC] Linéaire Complémentaire
[FP] Faux-plafond - Soffite	[T] Emplacement bac de tri
[TE] Tableau Electrique	[N] Emplacement Nourrice
[LV] Emplacement Lave-Vaisselle	[SS] Placard coulissant
	[SS] Sèche-serviettes

Hauteur sous plafond des pièces sauf mention particulière: 2,50m

6 novembre 2025

