



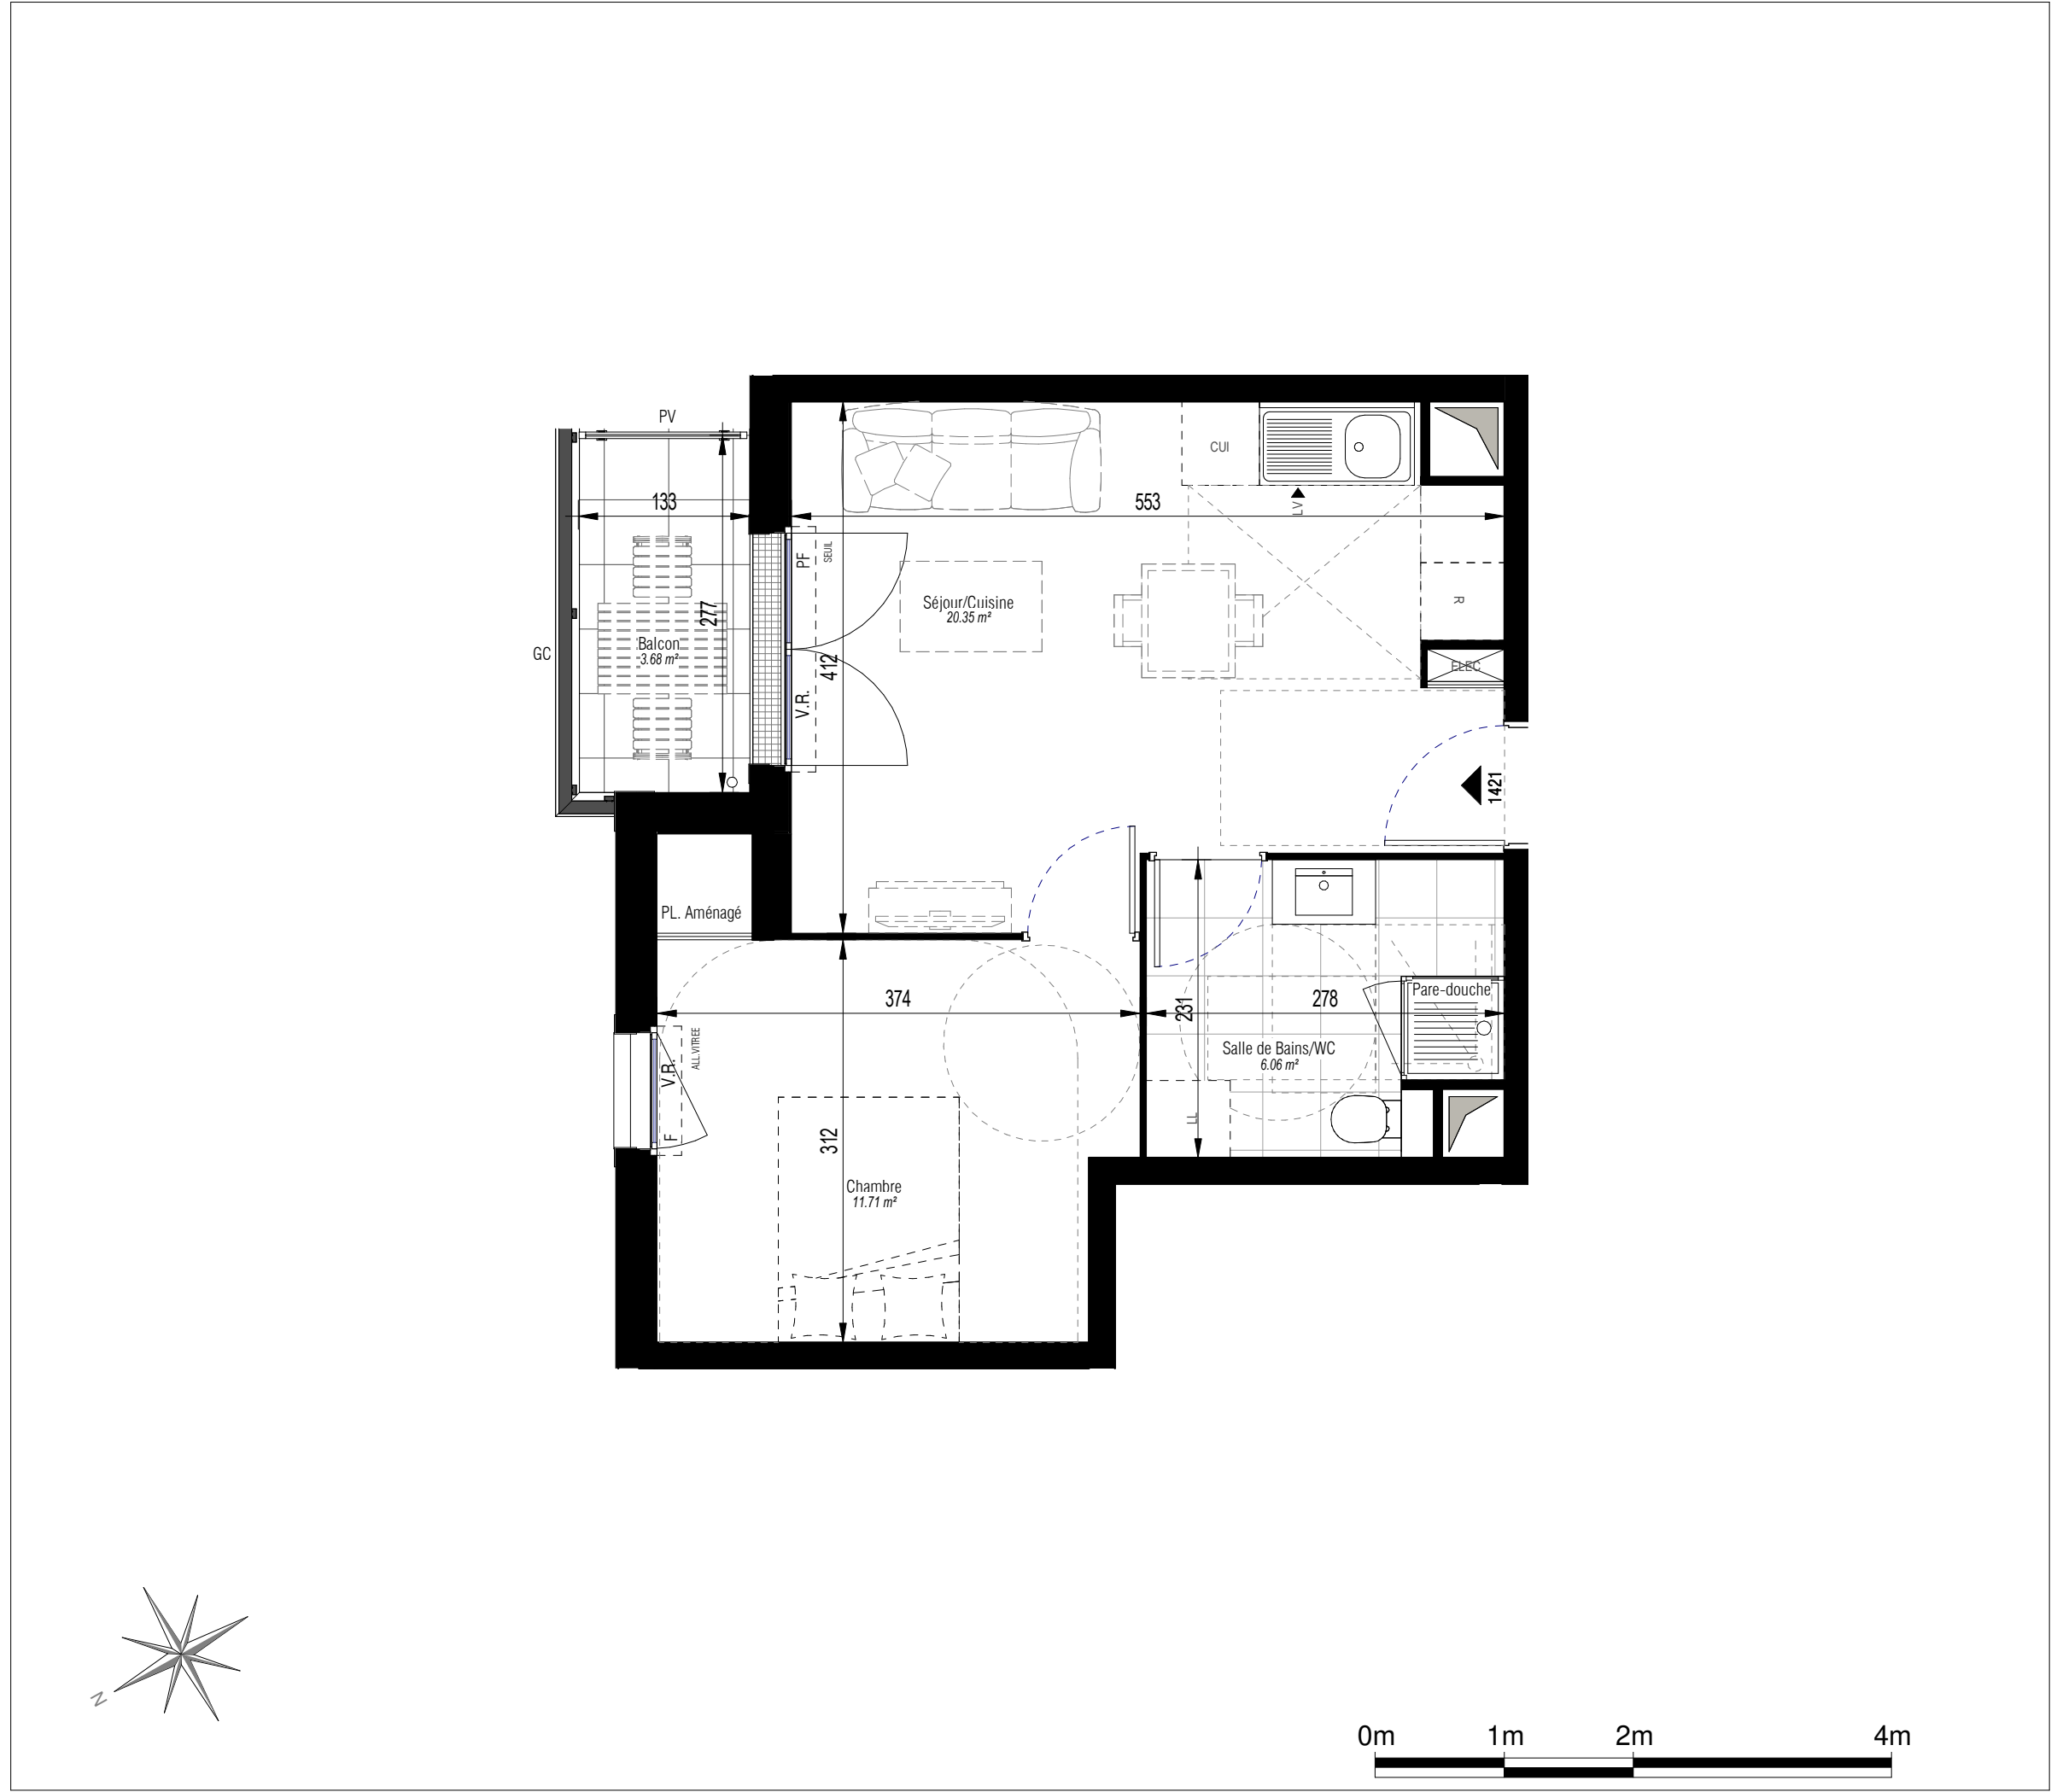

nexity

ESCALE SAND
Rue George Sand, Rue Danton,
Juvisy-sur-Orge

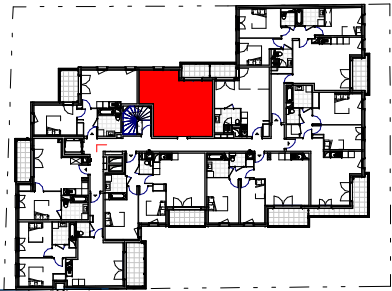

BÂTIMENT	ETAGE	TYPE	NUMERO
1	N04	T2	1421

Séjour/Cuisine	20.35 m²
Chambre	11.71 m²
Salle de Bains/WC	6.06 m²

SURFACE TOTALE HABITABLE 38.12 m²

Balcon 3.68 m²

SURFACE TOTALE EXTÉRIEURE 3.68 m²

SURFACE TOTALE PRIVATIVE 41.80 m²

Le présent document exprime la figure et les dispositions générales du logement.
Des variations peuvent intervenir en fonction des techniques réglementaires, de la réalisation, tant en ce qui concerne les dimensions libres que l'équipement. Les emplacements des divers meubles ou éléments figurant sur le plan sont positionnés uniquement à titre indicatif. Suivant les cas, l'accès aux terrasses et balcons pourra se faire par une marche. Les retombées, soffites, faux-plafonds, canalisations, volets roulants, équipements électriques et de chauffage ne sont pas tous figurés. En fonction des études techniques, ces derniers pourront être rajoutés, déplacés ou supprimés. Les placards sont compris dans les surfaces des pièces. La végétation n'est pas contractuelle.

LEGENDE :			
LL	Lave Linge	LV	Lave-vaisselle
F	Fenêtre	CUI	Cuisson Four + Plaque
PF	Porte Fenêtre	R	Réfrigérateur
VR	Volet Roulant	PL	Placard Aménagé
GC	Garde-corps	PL	Placard en option
PV	Pare-vue	ELC	Tableau électrique
		RP	Robinet de Puisage
	Soffite ou Faux-Plafond		

PHASE :	INDICE :	DATE :
LANCEMENT COMMERCIAL	0	Mai 2025