


**BONDOUFLE - ILOT E1**  
Rue du Grand Noyer  
91070 BONDOUFLE



| Bâtiment : | Niveau : | Typologie : | N° logt : |
|------------|----------|-------------|-----------|
| Bât. D     | R+2      | T2          | 4209      |

Plan de repérage dans le site :

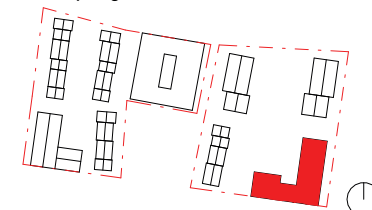

Plan de repérage dans le bâtiment :

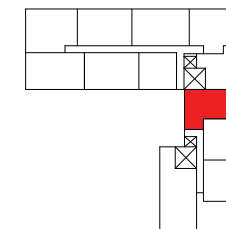


Tableau de surfaces :

|                  |          |
|------------------|----------|
| Séjour / Cuisine | 22.44 m² |
| Chambre          | 11.85 m² |
| SDB              | 4.93 m²  |
| Entrée           | 3.94 m²  |
| Total SHAB       | 43.15 m² |

|                          |         |
|--------------------------|---------|
| Balcon                   | 6.18 m² |
| Total espaces extérieurs | 6.18 m² |

|                           |          |
|---------------------------|----------|
| Total surfaces privatives | 49.33 m² |
|---------------------------|----------|

Date : Mars 2025


Indice : 0

Echelle : 1 : 50

Maîtrise d'ouvrage :

**nexity** grandparis  
aménagement


Architecte :

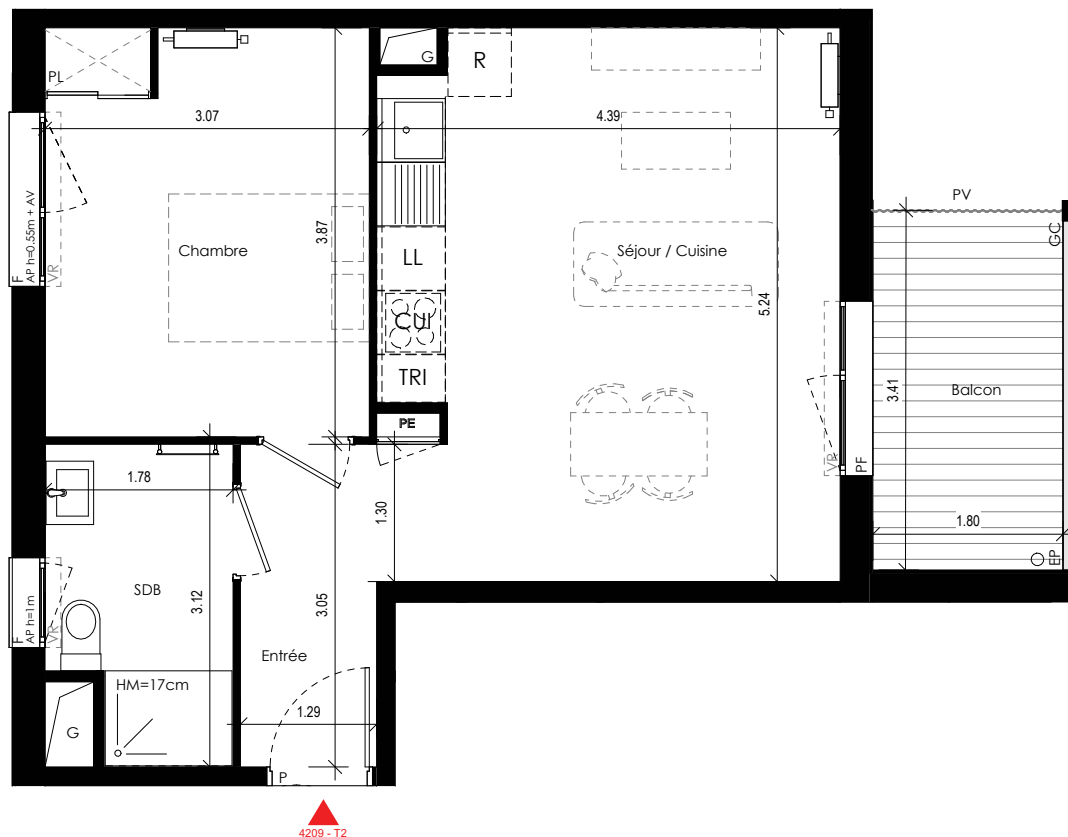

**Légende :**

PF : Porte-fenêtre  
F : Fenêtre  
P : Porte d'entrée  
AP : Allège pleine  
AV : Allège vitrée  
VR : Volet-roulant  
EP : Descente d'eau pluviale  
GC : Garde-corps  
SP : Séparatif  
PE : Tableau électrique

LV : Lave-vaisselle  
LL : Lave-linge  
R : Réfrigérateur  
CUI : Cuisson  
TRI : Espace tri  
PAC : Pompe à chaleur

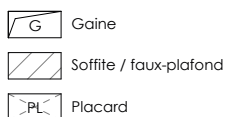

**Nota :**

Les éléments de cuisine sont dessinés à titre indicatif mais ne sont pas fournis. Des modifications sont susceptibles d'être apportées à ce plan en fonction des nécessités techniques, administratives ou commerciales de la réalisation, tant en ce qui concerne les dimensions libres que les équipements et réseaux divers. Il est admis une tolérance de 5% dans le calcul de la surface utile globale des locaux. Les retombées, faux plafonds ainsi que l'emplacement des équipements sont figurés à titre indicatif.

