

- Légende :

PF : Porte-fenêtre

F : Fenêtre

P : Porte d'entrée

AP : Allège pleine

AV : Allège vitrée

VR : Volet-roulant

EP : Descente d'eau pluviale

PV : Pare-vue

GC : Garde-corps

SP : Séparatif

PE : Tableau électrique
- G

Gaine

Soffite / faux-plafond

PL

Placard

LV : Lave-vaisselle


LL : Lave-linge

R : Réfrigérateur

CUI : Cuisson

TRI : Espace tri

PAC : Pompe à chaleur

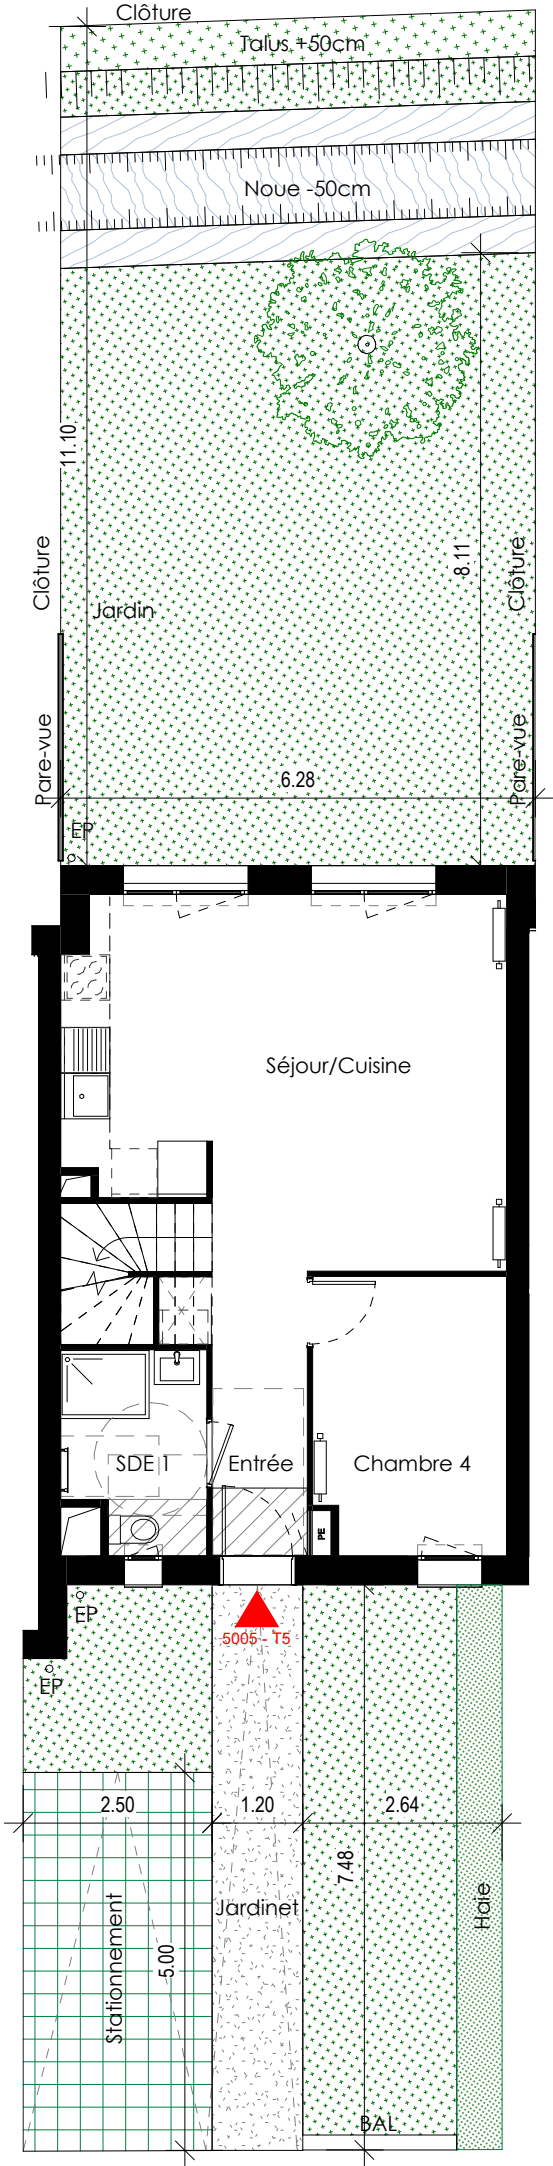


Nota :
Les éléments de cuisine sont dessinés à titre indicatif mais ne sont pas fournis. Des modifications sont susceptibles d'être apportées à ce plan en fonction des nécessités techniques, administratives ou commerciales de la réalisation, tant en ce qui concerne les dimensions libres que les équipements et réseaux divers. Il est admis une tolérance de 5% dans le calcul de la surface utile globale des locaux. Les retombées, faux plafonds ainsi que l'emplacement des équipements sont figurés à titre indicatif.

BONDOUFLE - ILOT E1
Rue du Grand Noyer
91070 BONDOUFLE



Bâtiment :	Niveau :	Typologie :	N° logement :
Maisons E	RDC	T5	5005

Plan de repérage dans le site :

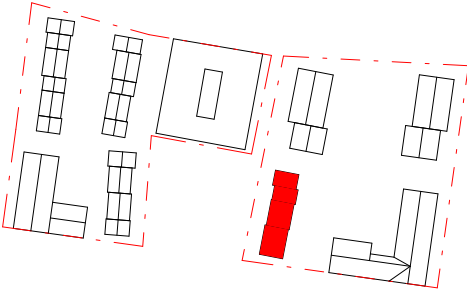

Plan de repérage dans le bâtiment :

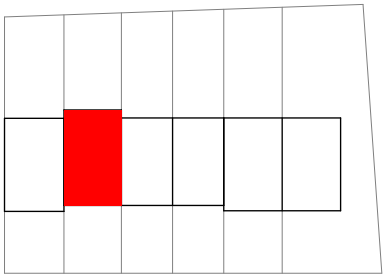


Tableau de surfaces :

Séjour/Cuisine	29.49 m²
Chambre 1	12.53 m²
Chambre 3	11.76 m²
Chambre 4	9.26 m²
Chambre 2	9.19 m²
WC	5.27 m²
SDE 1	4.81 m²
Dgt	3.06 m²
Entrée	2.81 m²
SDE 2	2.03 m²
WC	1.45 m²
Total SHAB	91.67 m²

Jardin	74.13 m²
Jardinet	46.84 m²
Total espaces extérieurs	120.97 m²

Total surfaces privatives	212.64 m²
---------------------------	-----------

Date : Avril 2025

Indice : A

Echelle : 1 : 100

Maîtrise d'ouvrage :



nexity grandparis
aménagement

Architecte :



RDC

R+1

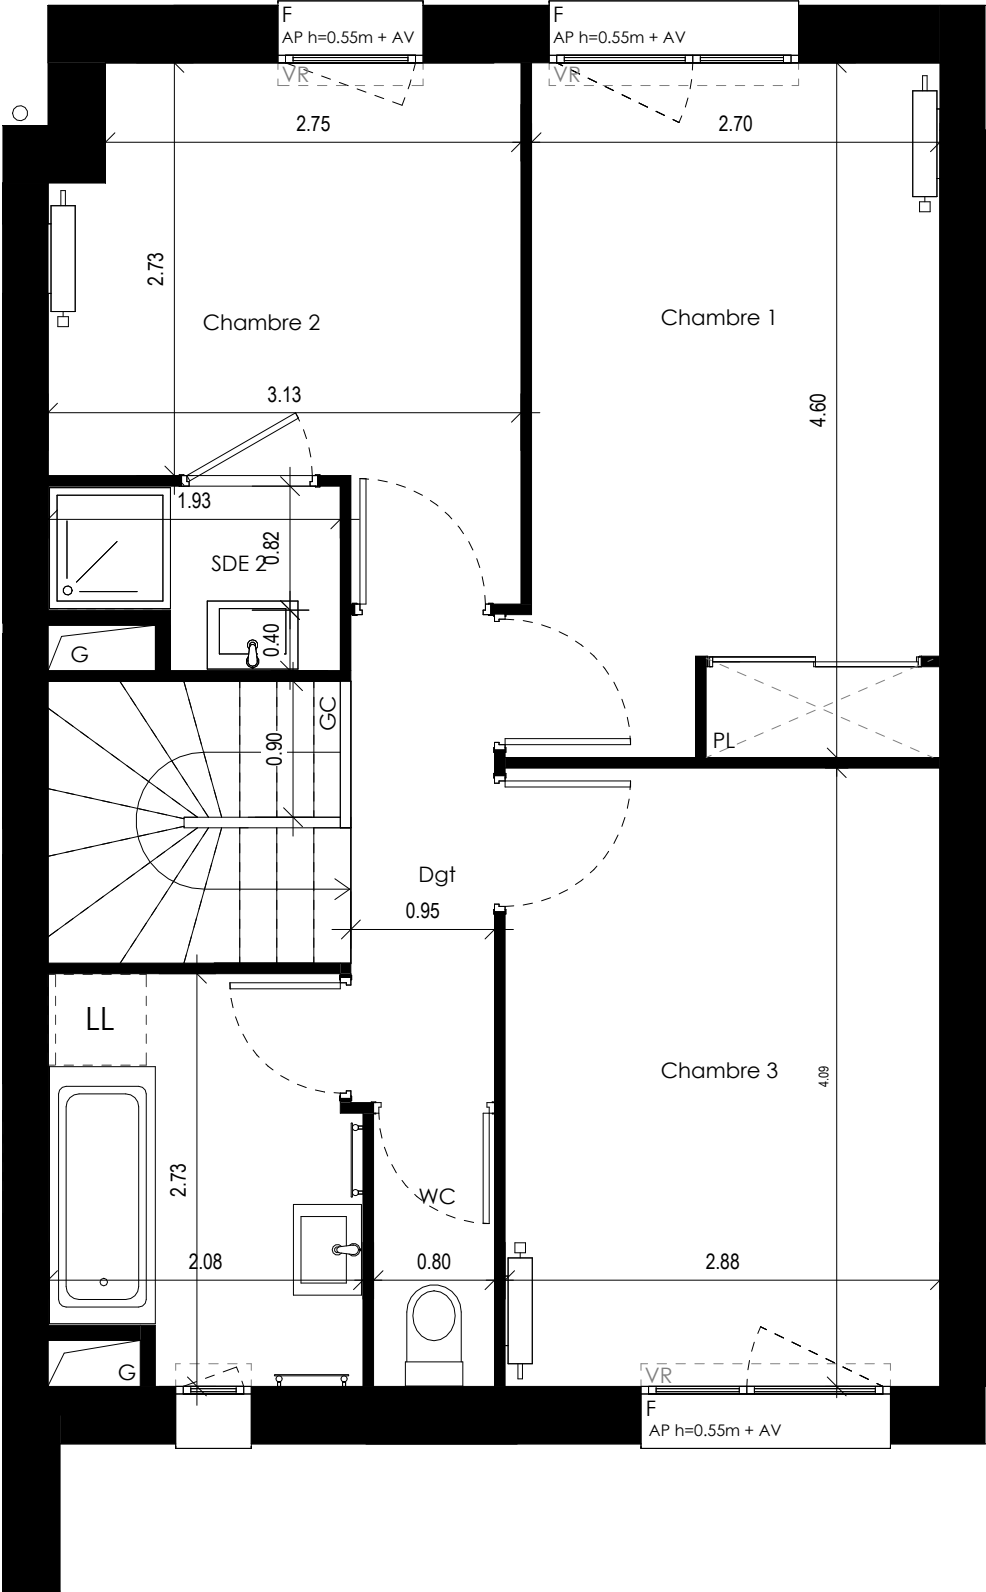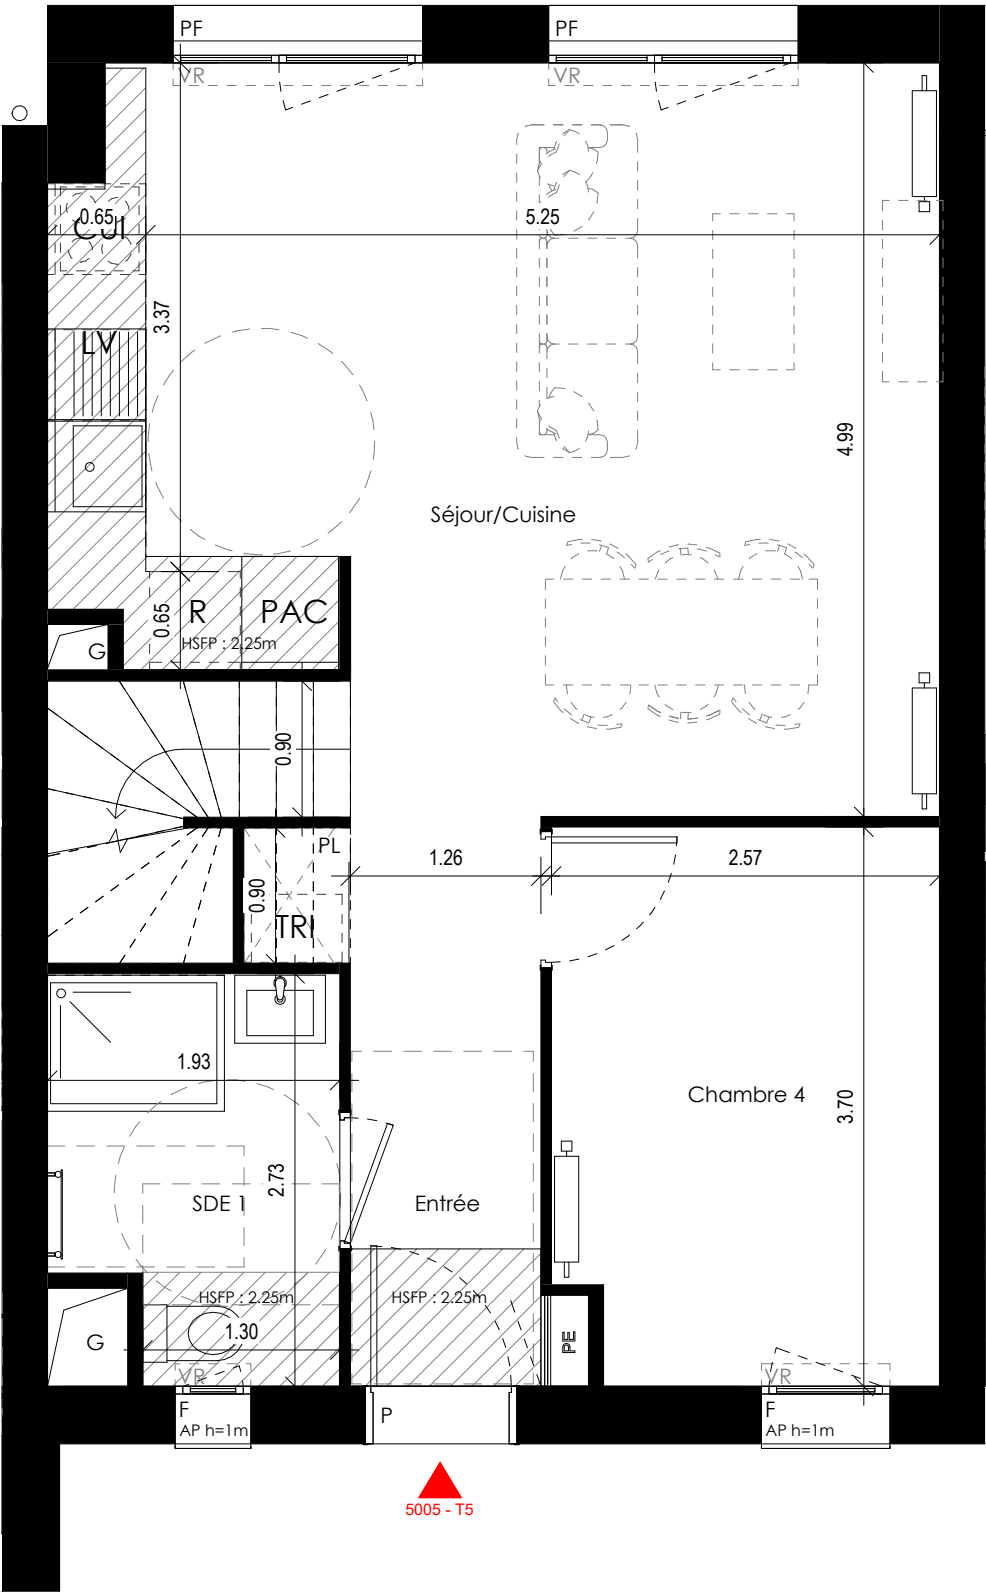

- Légende :**
- PF : Porte-fenêtre
 - F : Fenêtre
 - P : Porte d'entrée
 - AP : Allège pleine
 - AV : Allège vitrée
 - VR : Volet-roulant
 - EP : Descente d'eau pluviale
 - PV : Pare-vue
 - GC : Garde-corps
 - SP : Séparatif
 - PE : Tableau électrique
 - G : Gaine
 - Soffite / faux-plafond
 - PL : Placard
 - LV : Lave-vaisselle
 - LL : Lave-linge
 - R : Réfrigérateur
 - CUI : Cuisson
 - TRI : Espace tri
 - PAC : Pompe à chaleur




Nota :
Les éléments de cuisine sont dessinés à titre indicatif mais ne sont pas fournis. Des modifications sont susceptibles d'être apportées à ce plan en fonction des nécessités techniques, administratives ou commerciales de la réalisation, tant en ce qui concerne les dimensions libres que les équipements et réseaux divers. Il est admis une tolérance de 5% dans le calcul de la surface utile globale des locaux. Les retombées, faux plafonds ainsi que l'emplacement des équipements sont figurés à titre indicatif.

BONDOUFLE - ILOT E1
Rue du Grand Noyer
91070 BONDOUFLE



Bâtiment :	Niveau :	Typologie :	N° logement :
Maisons E	RDC	T5	5005

Plan de repérage dans le site :

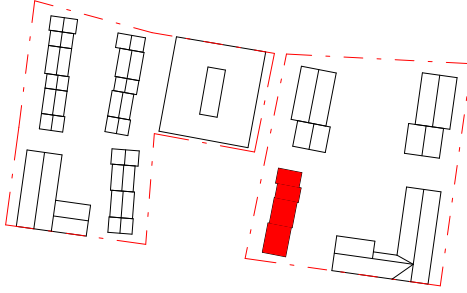

Plan de repérage dans le bâtiment :

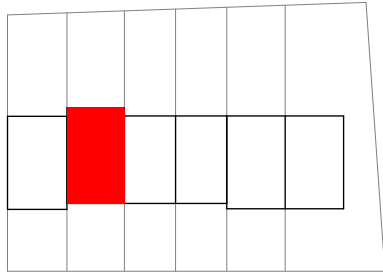


Tableau de surfaces :

Séjour/Cuisine	29.49 m²
Chambre 1	12.53 m²
Chambre 3	11.76 m²
Chambre 4	9.26 m²
Chambre 2	9.19 m²
WC	5.27 m²
SDE 1	4.81 m²
Dgt	3.06 m²
Entrée	2.81 m²
SDE 2	2.03 m²
WC	1.45 m²
Total SHAB	91.67 m²

Jardin	74.13 m²
Jardinet	46.84 m²
Total espaces extérieurs	120.97 m²

Total surfaces privatives	212.64 m²
---------------------------	-----------

Date : Avril 2025

Indice : A


Echelle : 1 : 50

Maîtrise d'ouvrage :


nexity grandparis
aménagement

Architecte :



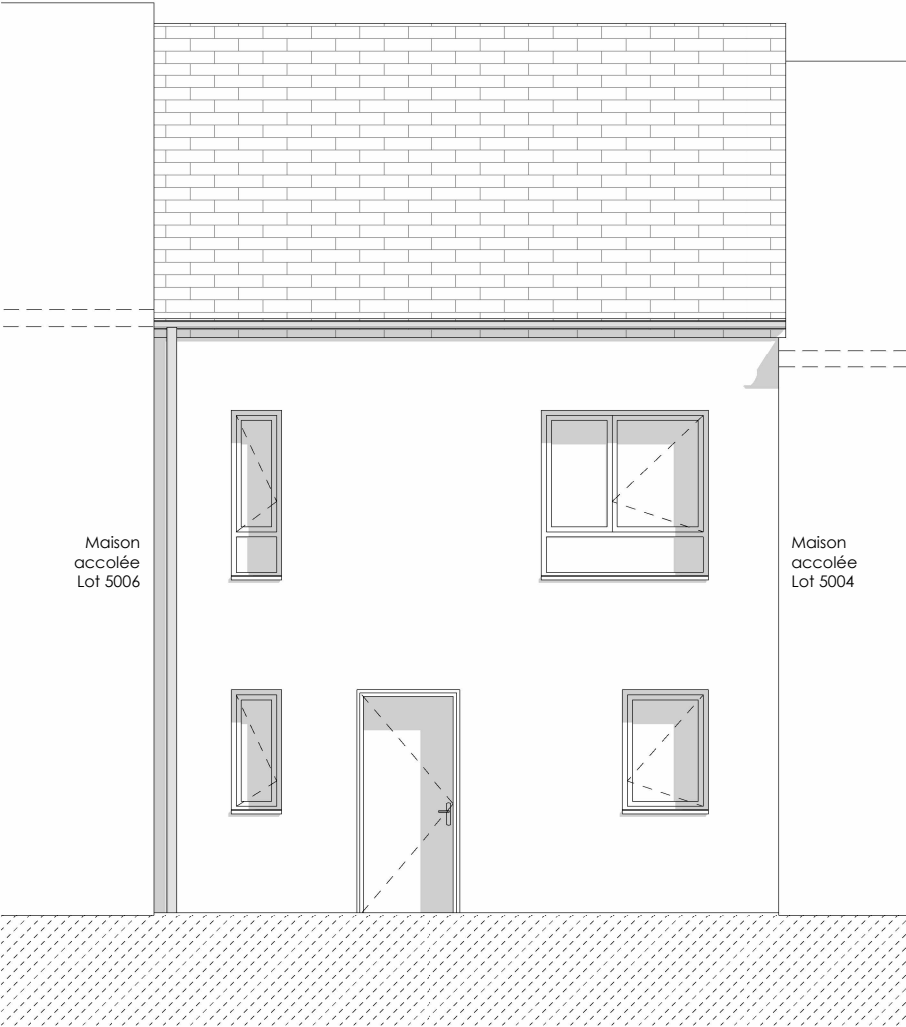


Façade entrée

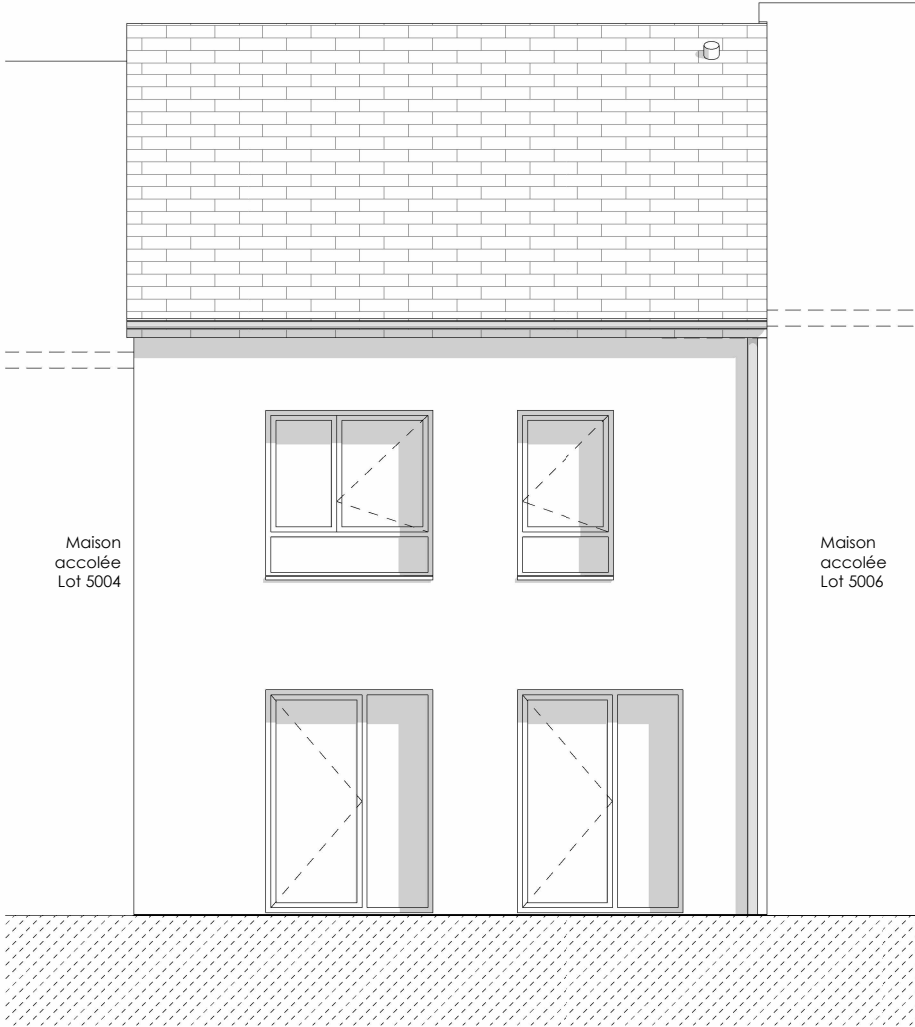

Façade jardin

- Légende :**

 - PF : Porte-fenêtre
 - F : Fenêtre
 - P : Porte d'entrée
 - AP : Allège pleine
 - AV : Allège vitrée
 - VR : Volet-roulant
 - EP : Descente d'eau pluviale
 - PV : Pare-vue
 - GC : Garde-corps
 - SP : Séparatif
 - PE : Tableau électrique
- Gaine
 - Soffite / faux-plafond
 - Placard
 - LV : Lave-vaisselle
 - LL : Lave-linge
 - R : Réfrigérateur
 - CUI : Cuisson
 - TRI : Espace tri
 - PAC : Pompe à chaleur

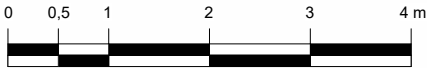


Nota :
Les éléments de cuisine sont dessinés à titre indicatif mais ne sont pas fournis. Des modifications sont susceptibles d'être apportées à ce plan en fonction des nécessités techniques, administratives ou commerciales de la réalisation, tant en ce qui concerne les dimensions libres que les équipements et réseaux divers. Il est admis une tolérance de 5% dans le calcul de la surface utile globale des locaux. Les retombées, faux plafonds ainsi que l'emplacement des équipements sont figurés à titre indicatif.

BONDOUFLE - ILOT E1
Rue du Grand Noyer
91070 BONDOUFLE



Bâtiment :	Niveau :	Typologie :	N° logement :
Maisons E	RDC	T5	5005

Plan de repérage dans le site :

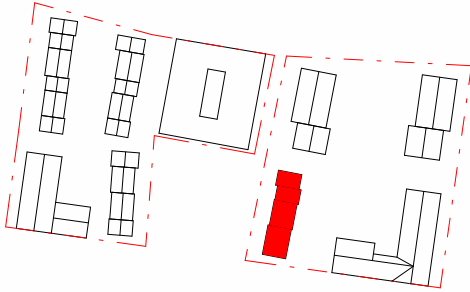

Plan de repérage dans le bâtiment :

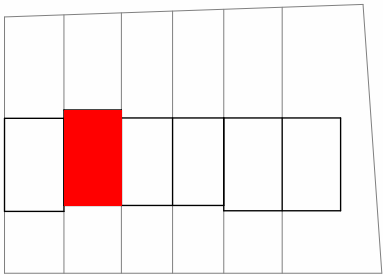


Tableau de surfaces :

Séjour/Cuisine	29.49 m²
Chambre 1	12.53 m²
Chambre 3	11.76 m²
Chambre 4	9.26 m²
Chambre 2	9.19 m²
WC	5.27 m²
SDE 1	4.81 m²
Dgt	3.06 m²
Entrée	2.81 m²
SDE 2	2.03 m²
WC	1.45 m²
Total SHAB	91.67 m²

Jardin	74.13 m²
Jardinet	46.84 m²
Total espaces extérieurs	120.97 m²

Total surfaces privatives	212.64 m²
---------------------------	-----------


Date : Avril 2025

Indice : A

Echelle : 1 : 75

Maîtrise d'ouvrage :

nexity **grandparis**
aménagement

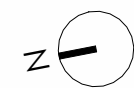

Architecte :

