


Légende :
PF : Porte-fenêtre
F : Fenêtre
P : Porte d'entrée
AP : Allège pleine
AV : Allège vitrée
VR : Volet-roulant
EP : Descente d'eau pluviale
GC : Garde-corps
SP : Séparatif
PE : Tableau électrique

G Gaine
Soffite / faux-plafond
PL Placard
LV : Lave-vaisselle
LL : Lave-linge
R : Réfrigérateur
CUI : Cuisson
TRI : Espace tri
PAC : Pompe à chaleur

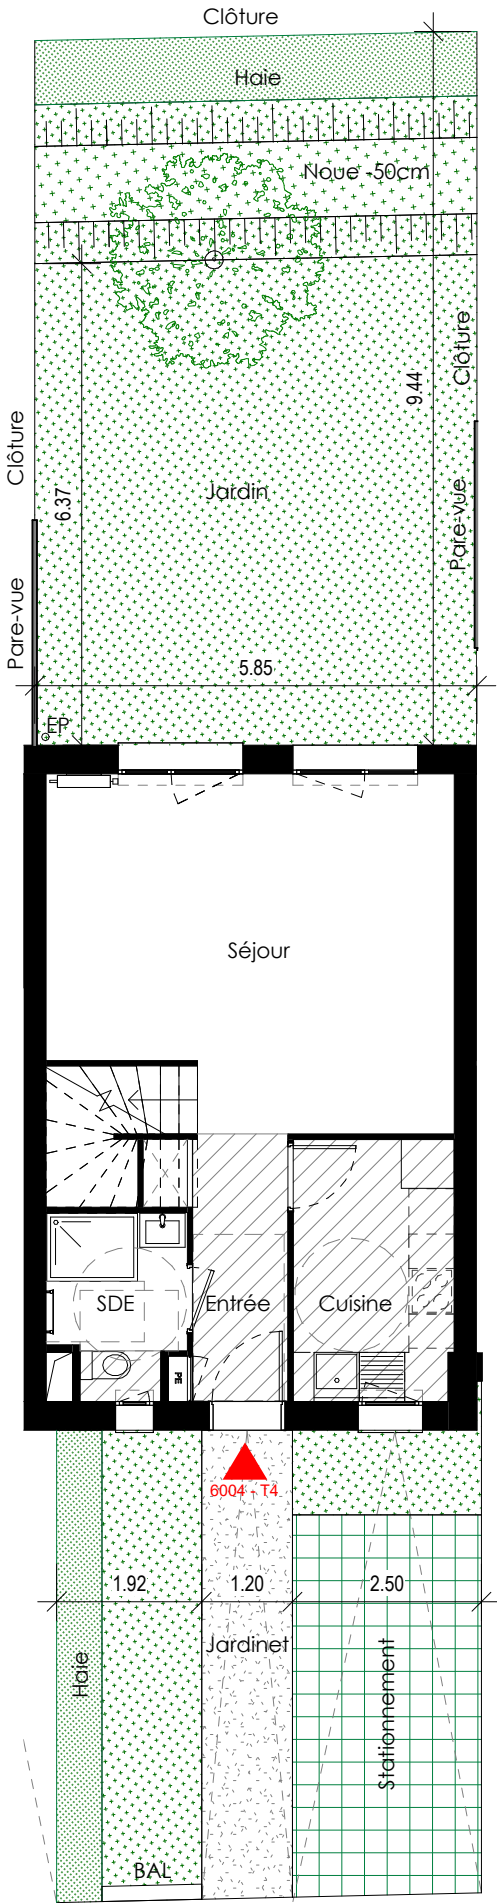

Les pentes des cheminements et stationnements sont conformes à la réglementation PMR et inférieures ou égales à 2%.




Nota :
Les éléments de cuisine sont dessinés à titre indicatif mais ne sont pas fournis. Des modifications sont susceptibles d'être apportées à ce plan en fonction des nécessités techniques, administratives ou commerciales de la réalisation, tant en ce qui concerne les dimensions libres que les équipements et réseaux divers. Il est admis une tolérance de 5% dans le calcul de la surface utile globale des locaux. Les retombées, faux plafonds ainsi que l'emplacement des équipements sont figurés à titre indicatif.

BONDOUFLE - ILOT E1
Rue du Grand Noyer
91070 BONDOUFLE



Bâtiment :	Niveau :	Typologie :	N° logement :
Maisons F	RDC	T4	6004

Plan de repérage dans le site :

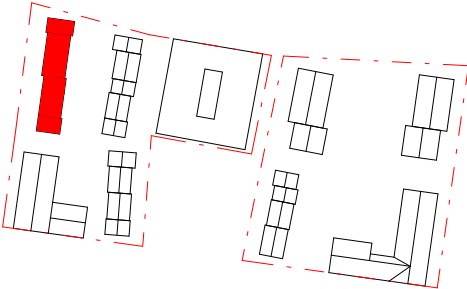

Plan de repérage dans le bâtiment :

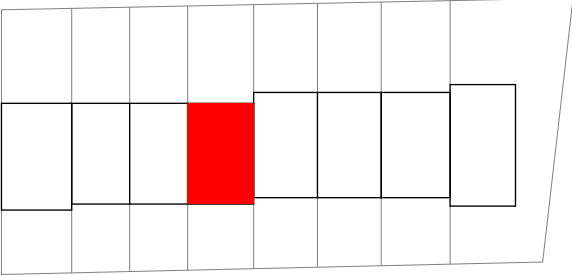


Tableau de surfaces :

Séjour	25.70 m ²
Chambre 1	10.91 m ²
Chambre 2	10.65 m ²
Chambre 3	9.01 m ²
Cuisine	7.34 m ²
SDB	4.38 m ²
SDE	4.10 m ²
Dgt	2.81 m ²
Entrée	2.79 m ²
WC	1.56 m ²
Total SHAB	79.25 m ²

Jardin	54.88 m ²
Jardinet	34.77 m ²
Total espaces extérieurs	89.64 m ²

Total surfaces privatives	168.89 m ²
---------------------------	-----------------------

Date : Avril 2025

Indice : A


Echelle : 1 : 100

Maîtrise d'ouvrage :

nexity grandparis
aménagement


Architecte :



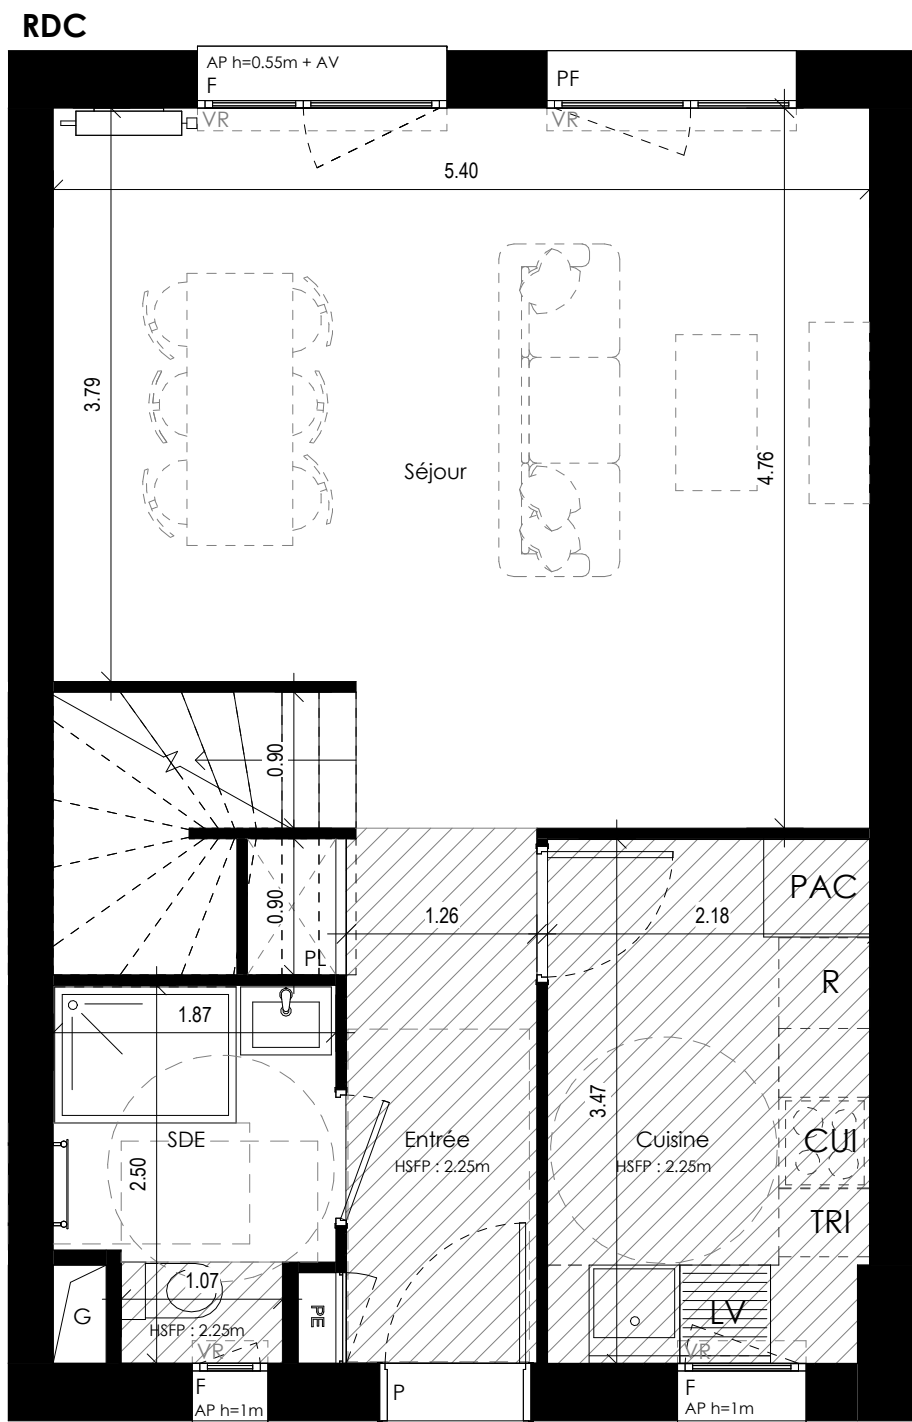

6004 - T4

- Légende :**
- PF : Porte-fenêtre
 - F : Fenêtre
 - P : Porte d'entrée
 - AP : Allège pleine
 - AV : Allège vitrée
 - VR : Volet-roulant
 - EP : Descente d'eau pluviale
 - PV : Pare-vue
 - GC : Garde-corps
 - SP : Séparatif
 - PE : Tableau électrique
 - G : Gaine
 - Soffite / faux-plafond
 - PL : Placard
 - LV : Lave-vaisselle
 - LL : Lave-linge
 - R : Réfrigérateur
 - CUI : Cuisson
 - TRI : Espace tri
 - PAC : Pompe à chaleur

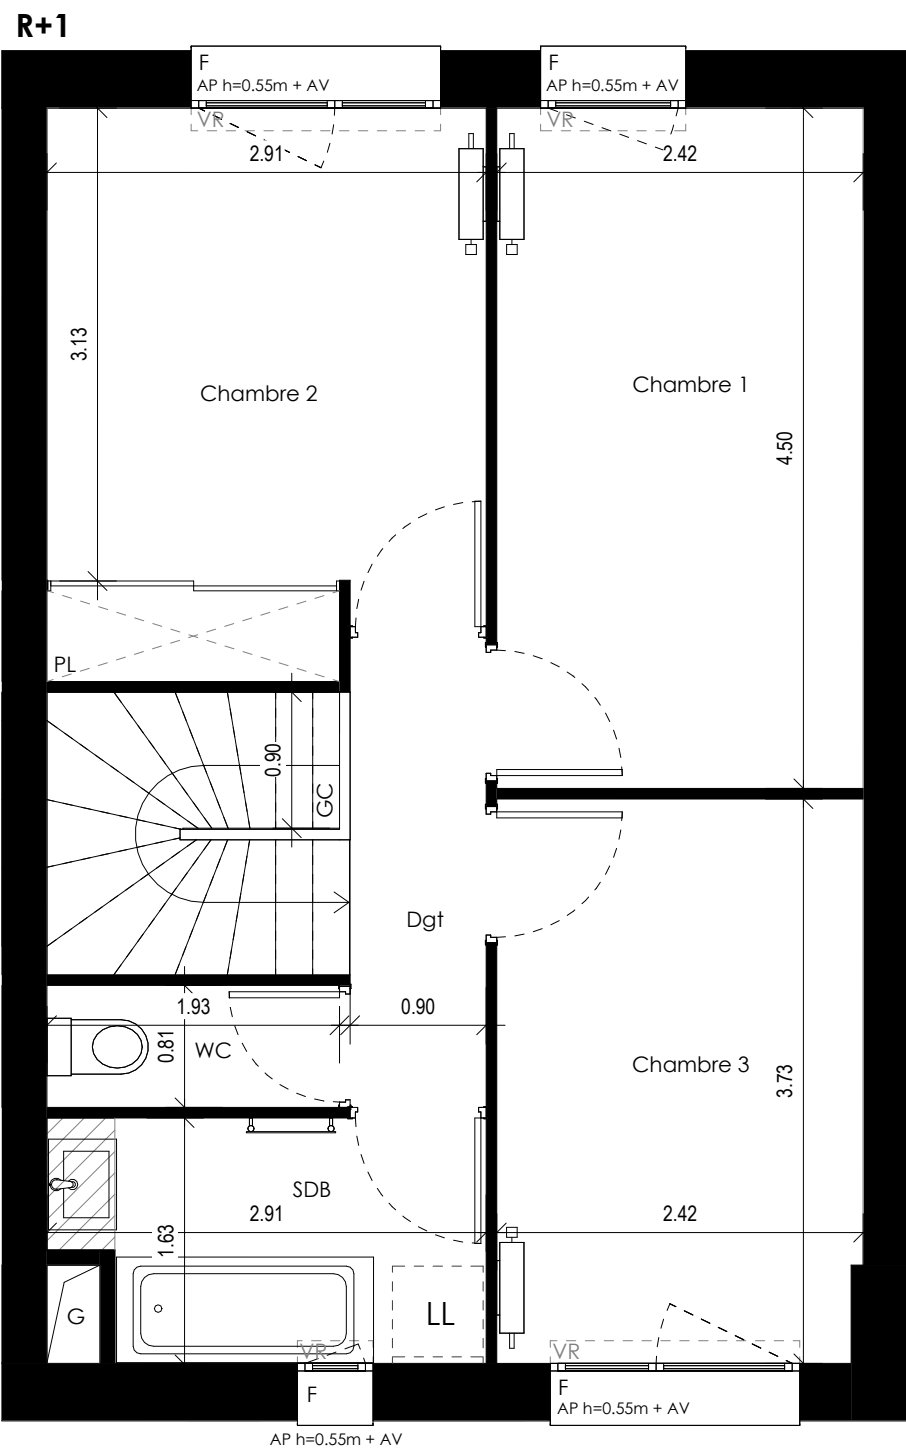

Nota :
Les éléments de cuisine sont dessinés à titre indicatif mais ne sont pas fournis. Des modifications sont susceptibles d'être apportées à ce plan en fonction des nécessités techniques, administratives ou commerciales de la réalisation, tant en ce qui concerne les dimensions libres que les équipements et réseaux divers. Il est admis une tolérance de 5% dans le calcul de la surface utile globale des locaux. Les retombées, faux plafonds ainsi que l'emplacement des équipements sont figurés à titre indicatif.


BONDOUFLE - ILOT E1

Rue du Grand Noyer
91070 BONDOUFLE



Bâtiment :	Niveau :	Typologie :	N° logement :
Maisons F	RDC	T4	6004

Plan de repérage dans le site :

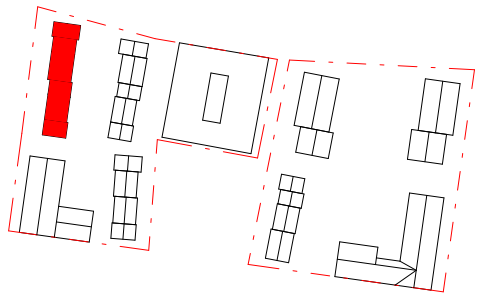

Plan de repérage dans le bâtiment :

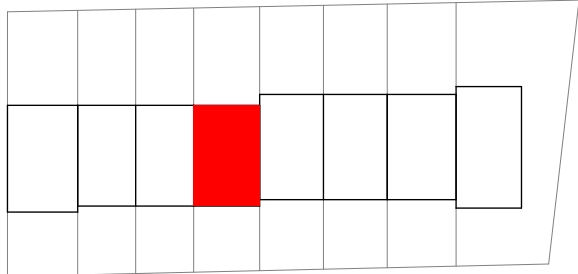


Tableau de surfaces :

Séjour	25.70 m ²
Chambre 1	10.91 m ²
Chambre 2	10.65 m ²
Chambre 3	9.01 m ²
Cuisine	7.34 m ²
SDB	4.38 m ²
SDE	4.10 m ²
Dgt	2.81 m ²
Entrée	2.79 m ²
WC	1.56 m ²
Total SHAB	79.25 m ²

Jardin	54.88 m ²
Jardinet	34.77 m ²
Total espaces extérieurs	89.64 m ²

Total surfaces privatives	168.89 m ²
---------------------------	-----------------------

Date : Avril 2025

Indice : A

Echelle : 1 : 50

Maîtrise d'ouvrage :

nexity grandparis
aménagement

Architecte :




BONDOUFLE - ILOT E1
Rue du Grand Noyer
91070 BONDOUFLE



Bâtiment :	Niveau :	Typologie :	N° logement :
Maisons F	RDC	T4	6004

Plan de repérage dans le site :

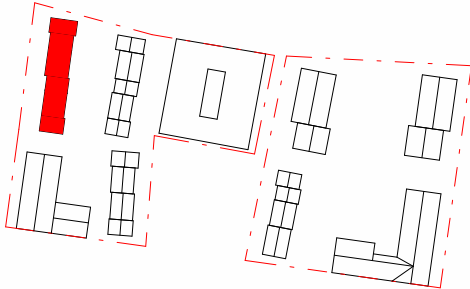

Plan de repérage dans le bâtiment :

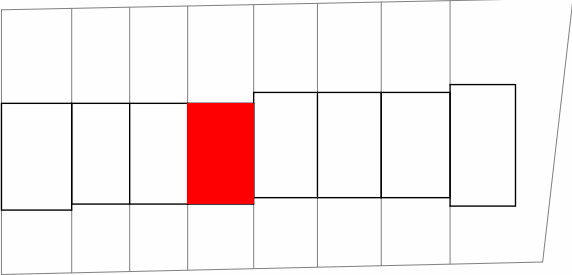


Tableau de surfaces :

Séjour	25.70 m²
Chambre 1	10.91 m²
Chambre 2	10.65 m²
Chambre 3	9.01 m²
Cuisine	7.34 m²
SDB	4.38 m²
SDE	4.10 m²
Dgt	2.81 m²
Entrée	2.79 m²
WC	1.56 m²
Total SHAB	79.25 m²

Jardin	54.88 m²
Jardinet	34.77 m²
Total espaces extérieurs	89.64 m²

Total surfaces privatives	168.89 m²
---------------------------	-----------

Date : Avril 2025


Indice : A

Echelle : 1 : 75


Maîtrise d'ouvrage :

nexity **grandparis**
aménagement

Architecte :

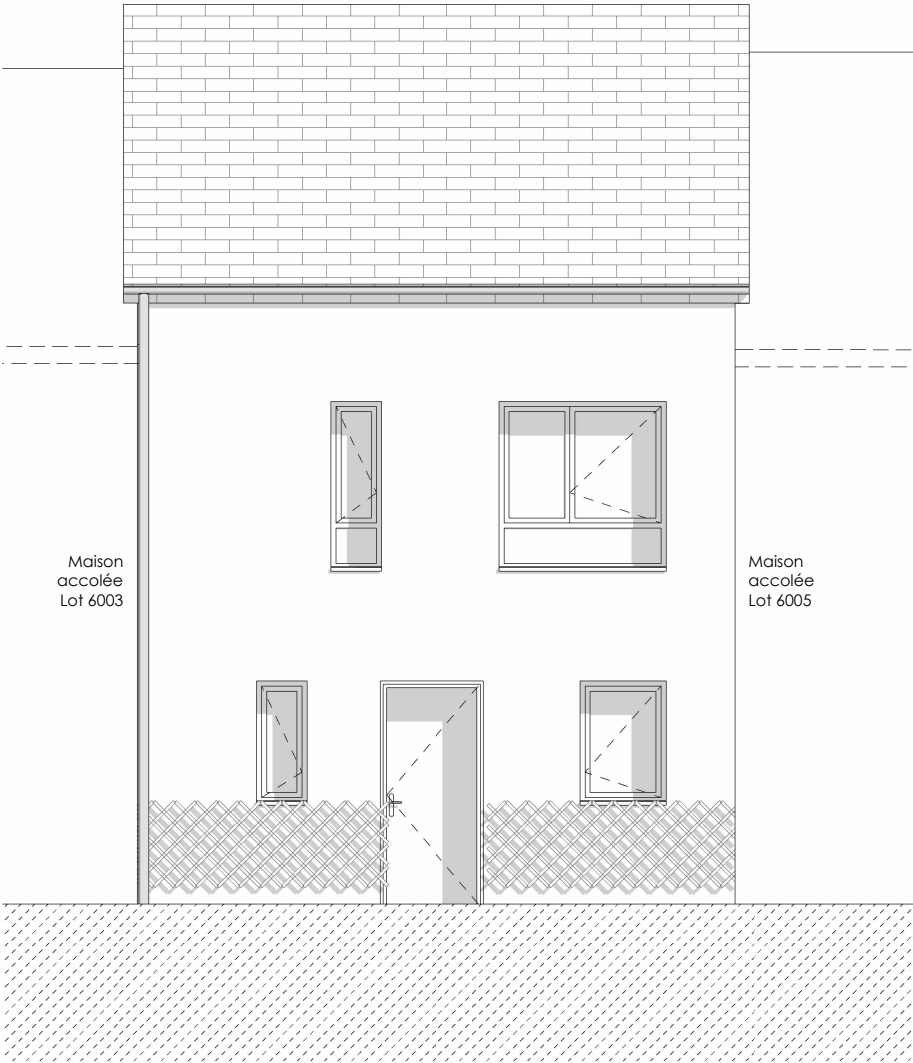

Façade entrée

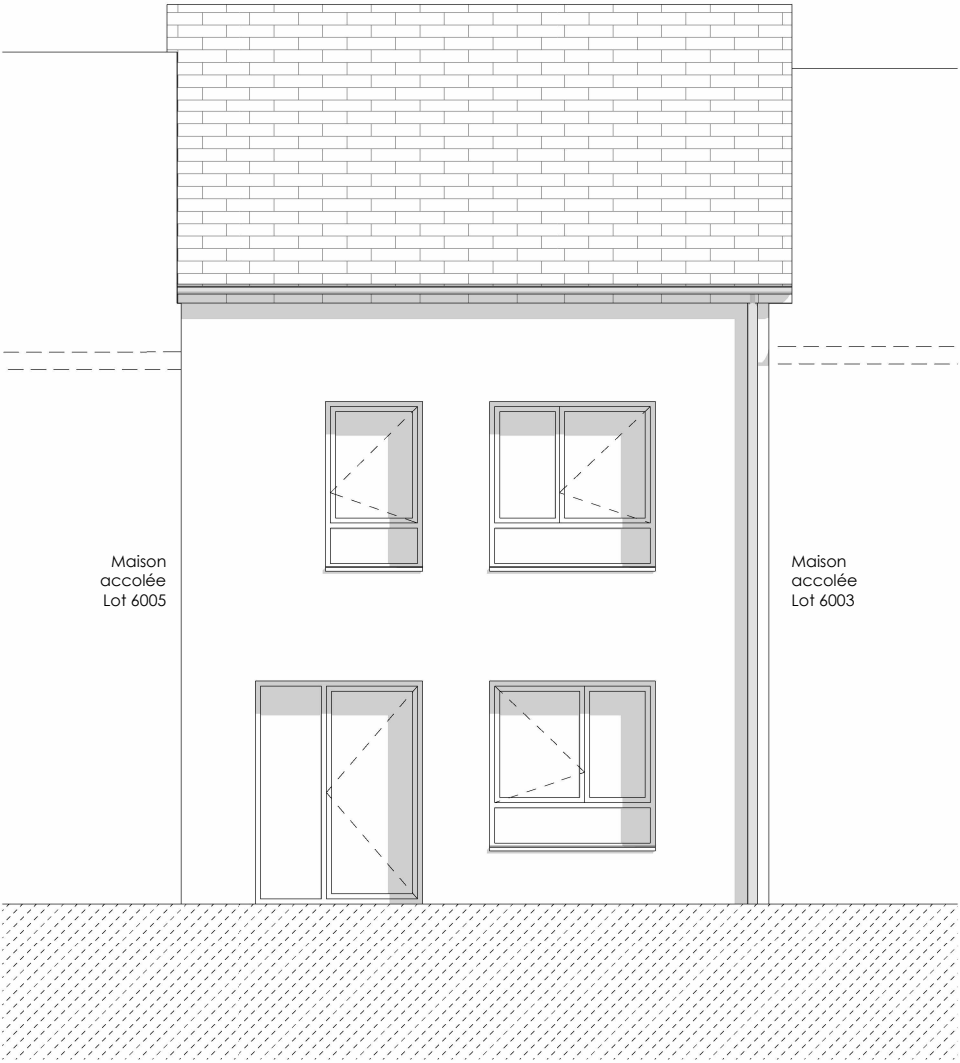

Façade jardin

Légende :

PF : Porte-fenêtre
F : Fenêtre
P : Porte d'entrée
AP : Allège pleine
AV : Allège vitrée
VR : Volet-roulant
EP : Descente d'eau pluviale
PV : Pare-vue
GC : Garde-corps
SP : Séparatif
PE : Tableau électrique



Gaine



Soffite / faux-plafond



Placard

LV : Lave-vaisselle


LL : Lave-linge

R : Réfrigérateur

CUI : Cuisson

TRI : Espace tri

PAC : Pompe à chaleur

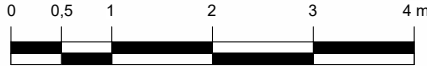

Nota :

Les éléments de cuisine sont dessinés à titre indicatif mais ne sont pas fournis. Des modifications sont susceptibles d'être apportées à ce plan en fonction des nécessités techniques, administratives ou commerciales de la réalisation, tant en ce qui concerne les dimensions libres que les équipements et réseaux divers. Il est admis une tolérance de 5% dans le calcul de la surface utile globale des locaux. Les retombées, faux plafonds ainsi que l'emplacement des équipements sont figurés à titre indicatif.