


Légende :
PF : Porte-fenêtre
F : Fenêtre
P : Porte d'entrée
AP : Allège pleine
AV : Allège vitrée
VR : Volet-roulant
EP : Descente d'eau pluviale
PV : Pare-vue
GC : Garde-corps
SP : Séparatif
PE : Tableau électrique

 Gaine
 Soffite / faux-plafond
 Placard
LV : Lave-vaisselle
LL : Lave-linge
R : Réfrigérateur
CUI : Cuisson
TRI : Espace tri
PAC : Pompe à chaleur

BAL

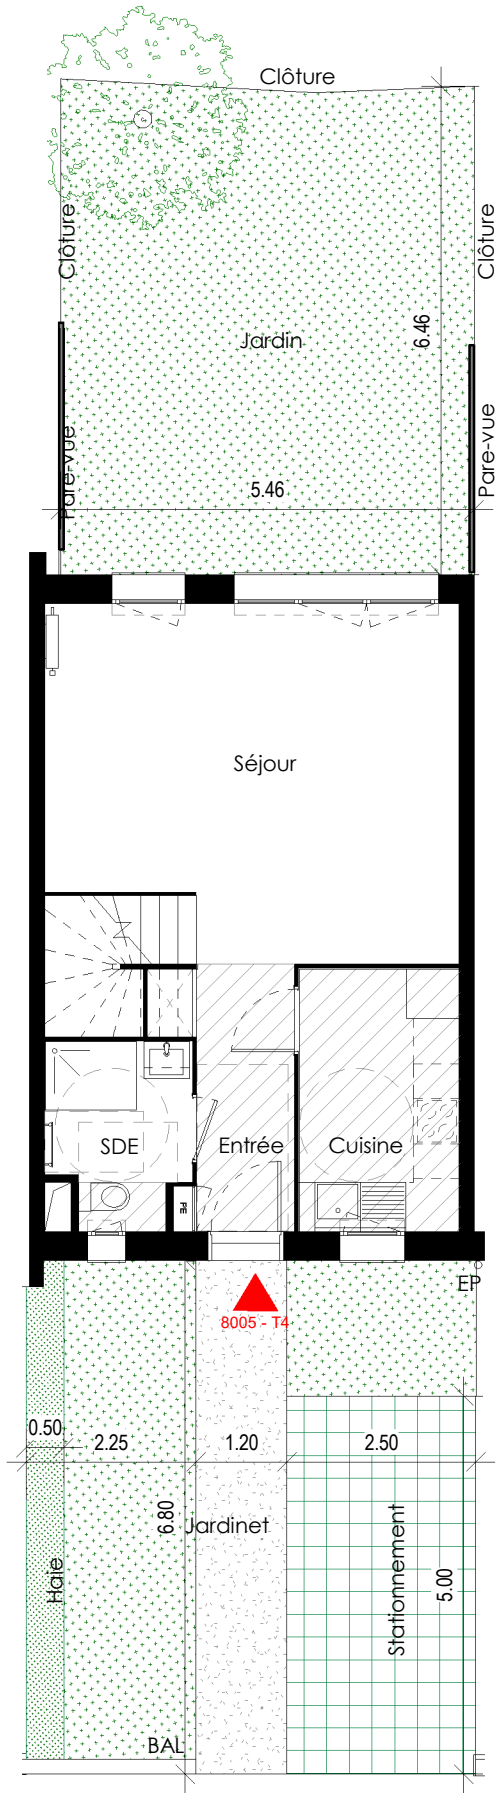

Les pentes des cheminements et stationnements sont conformes à la réglementation PMR et inférieures ou égales à 2%.




Nota :
Les éléments de cuisine sont dessinés à titre indicatif mais ne sont pas fournis. Des modifications sont susceptibles d'être apportées à ce plan en fonction des nécessités techniques, administratives ou commerciales de la réalisation, tant en ce qui concerne les dimensions libres que les équipements et réseaux divers. Il est admis une tolérance de 5% dans le calcul de la surface utile globale des locaux. Les retombées, faux plafonds ainsi que l'emplacement des équipements sont figurés à titre indicatif.

BONDOUFLE - ILOT E1
Rue du Grand Noyer
91070 BONDOUFLE



Bâtiment :	Niveau :	Typologie :	N° logement :
Maisons H	RDC	T4	8005

Plan de repérage dans le site :

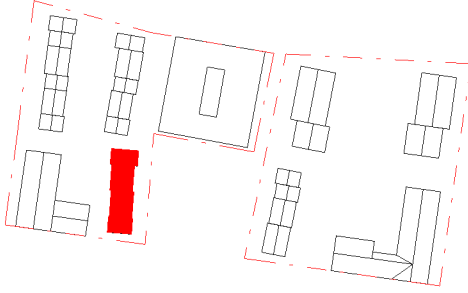

Plan de repérage dans le bâtiment :

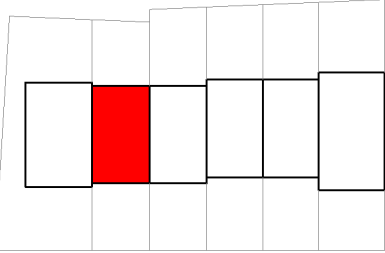


Tableau de surfaces :

Séjour	26.49 m²
Chambre 2	10.75 m²
Chambre 1	10.66 m²
Chambre 3	9.60 m²
Cuisine	7.43 m²
SDB	4.43 m²
SDE	4.36 m²
Dgt	3.24 m²
Entrée	2.88 m²
WC	1.65 m²
Total SHAB	81.48 m²

Jardinet	40.47 m²
Jardin	35.17 m²
Total espaces extérieurs	75.64 m²

Total surfaces privatives	157.12 m²
---------------------------	-----------

Date : 12/2025

Indice : B


Echelle : 1 : 100

Maîtrise d'ouvrage :

nexity **grandparis**
aménagement

Architecte :



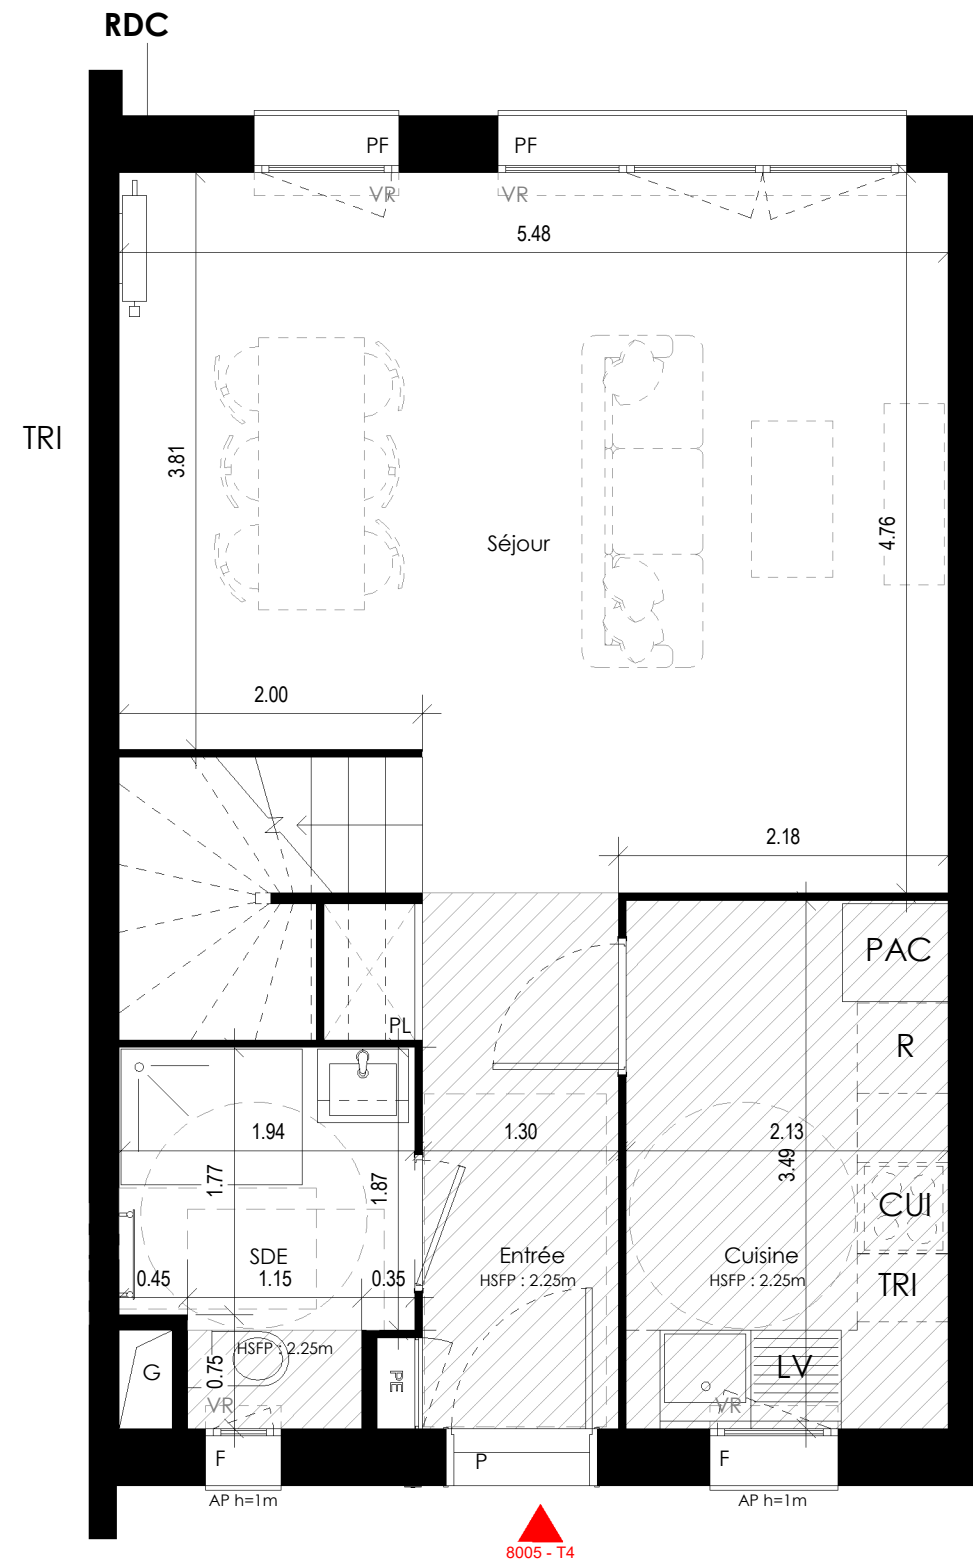


Légende :

PF : Porte-fenêtre
F : Fenêtre
P : Porte d'entrée
AP : Allège pleine
AV : Allège vitrée
VR : Volet-roulant
EP : Descente d'eau pluviale
PV : Pare-vue
GC : Garde-corps
SP : Séparatif
PE : Tableau électrique

G : Gaine
Soffite / faux-plafond
PL : Placard

LV : Lave-vaisselle
LL : Lave-linge
R : Réfrigérateur
CUI : Cuisson
TRI : Espace tri
PAC : Pompe à chaleur

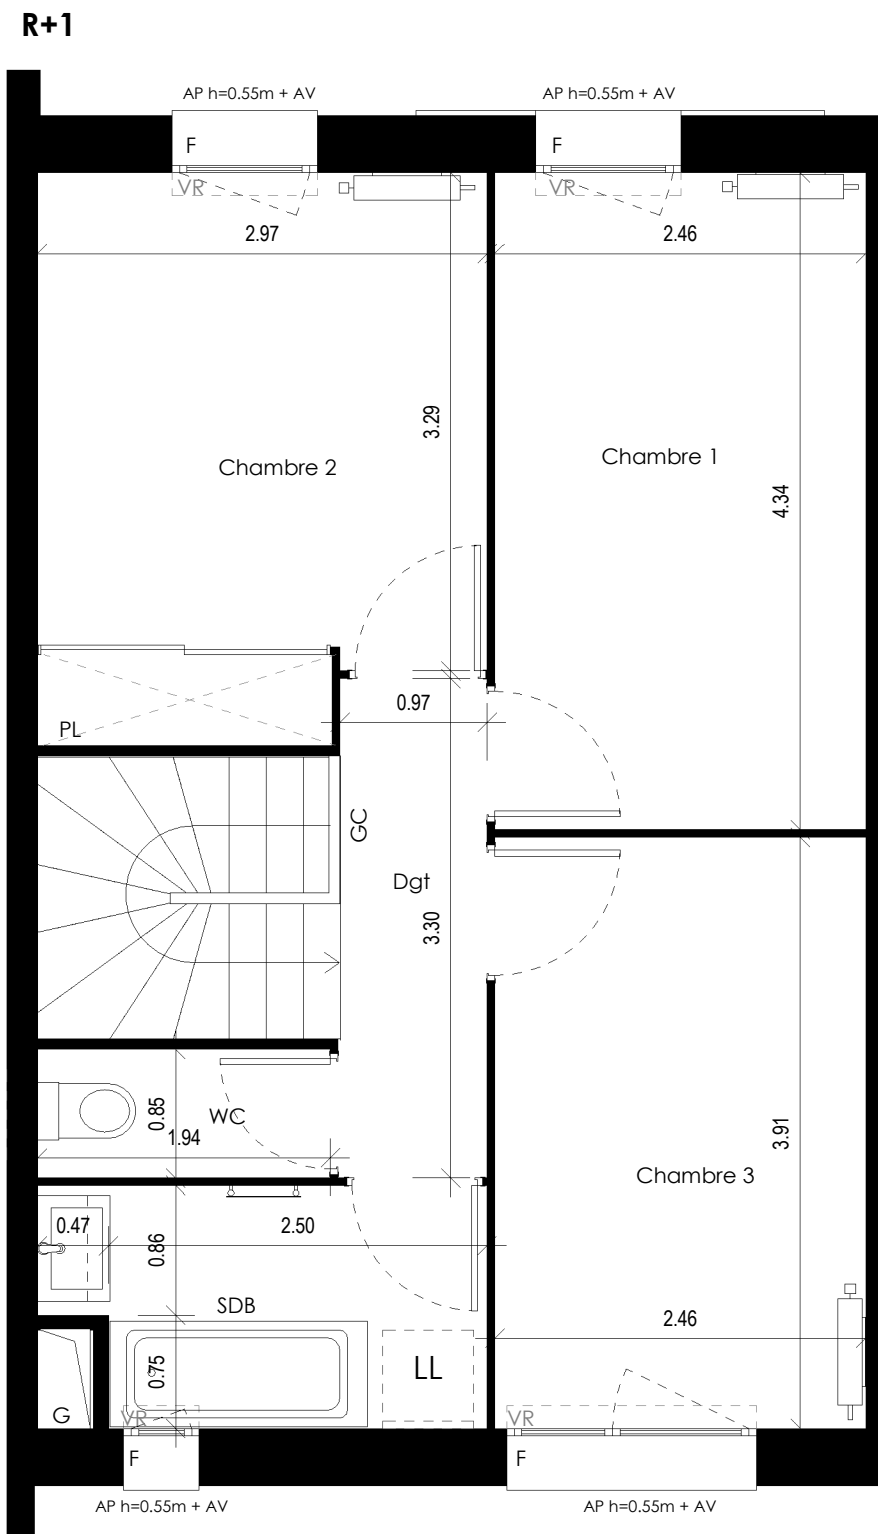

Nota :
Les éléments de cuisine sont dessinés à titre indicatif mais ne sont pas fournis. Des modifications sont susceptibles d'être apportées à ce plan en fonction des nécessités techniques, administratives ou commerciales de la réalisation, tant en ce qui concerne les dimensions libres que les équipements et réseaux divers. Il est admis une tolérance de 5% dans le calcul de la surface utile globale des locaux. Les retombées, faux plafonds ainsi que l'emplacement des équipements sont figurés à titre indicatif.


BONDOUFLE - ILOT E1

Rue du Grand Noyer
91070 BONDOUFLE



Bâtiment :	Niveau :	Typologie :	N° logement :
Maisons H	RDC	T4	8005

Plan de repérage dans le site :

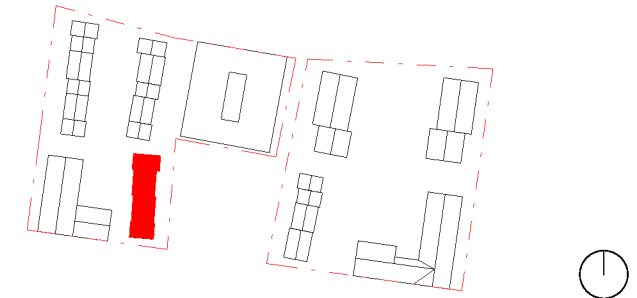

Plan de repérage dans le bâtiment :

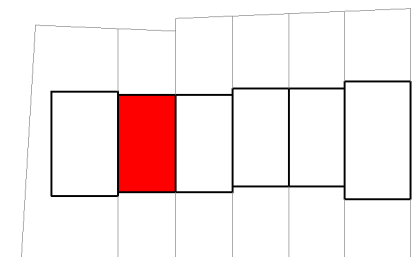


Tableau de surfaces :


Séjour	26.49 m²
Chambre 2	10.75 m²
Chambre 1	10.66 m²
Chambre 3	9.60 m²
Cuisine	7.43 m²
SDB	4.43 m²
SDE	4.36 m²
Dgt	3.24 m²
Entrée	2.88 m²
WC	1.65 m²
Total SHAB	81.48 m²

Jardinet	40.47 m²
Jardin	35.17 m²
Total espaces extérieurs	75.64 m²

Total surfaces privées	157.12 m²
------------------------	-----------

Date :	12/2025	
Indice :	B	
Echelle :	1 : 50	

Maitrise d'ouvrage :	Architecte :
nexity grandparis aménagement	

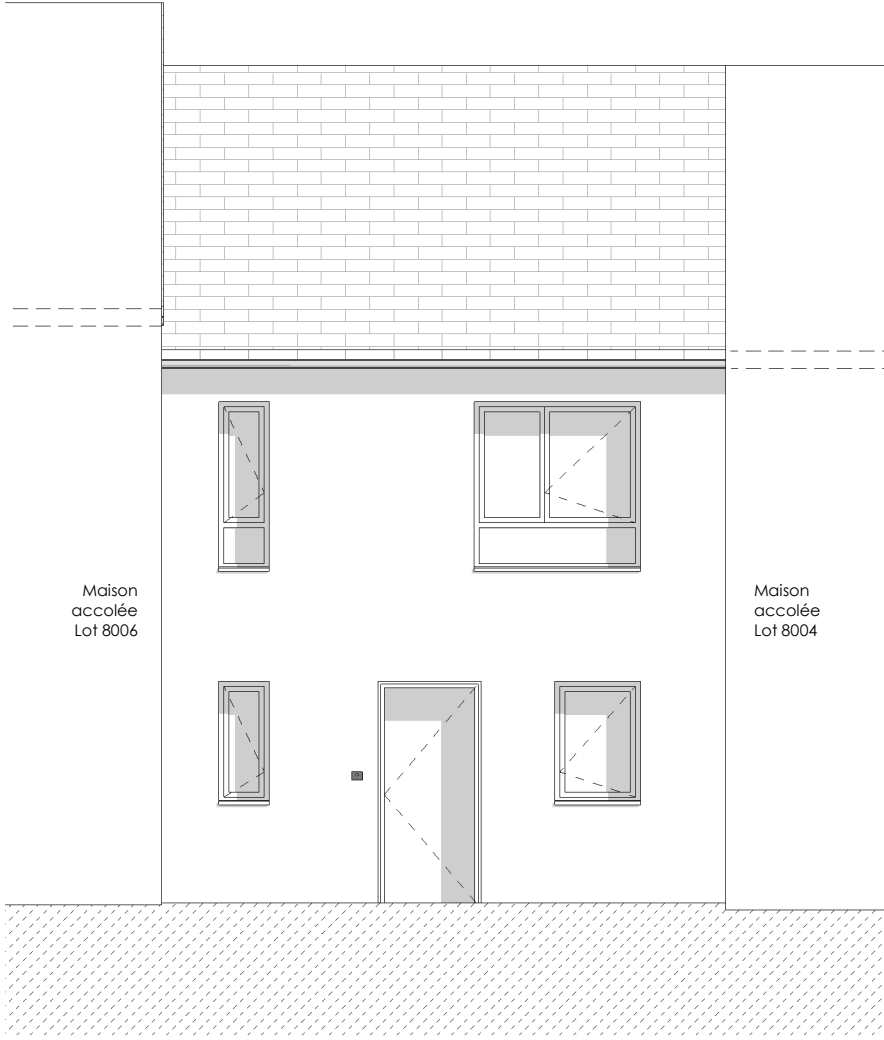

Façade entrée



Façade jardin

- Légende :**
- PF : Porte-fenêtre
 - F : Fenêtre
 - P : Porte d'entrée
 - AP : Allège pleine
 - AV : Allège vitrée
 - VR : Volet-roulant
 - EP : Descente d'eau pluviale
 - PV : Pare-vue
 - GC : Garde-corps
 - SP : Séparatif
 - PE : Tableau électrique
 - G : Gaine
 - Soffite / faux-plafond
 - PL : Placard
 - LV : Lave-vaisselle
 - LL : Lave-linge
 - R : Réfrigérateur
 - CUI : Cuisson
 - TRI : Espace tri
 - PAC : Pompe à chaleur


Nota :
Les éléments de cuisine sont dessinés à titre indicatif mais ne sont pas fournis. Des modifications sont susceptibles d'être apportées à ce plan en fonction des nécessités techniques, administratives ou commerciales de la réalisation, tant en ce qui concerne les dimensions libres que les équipements et réseaux divers. Il est admis une tolérance de 5% dans le calcul de la surface utile globale des locaux. Les retombées, faux plafonds ainsi que l'emplacement des équipements sont figurés à titre indicatif.

BONDOUFLE - ILOT E1
Rue du Grand Noyer
91070 BONDOUFLE



Bâtiment :	Niveau :	Typologie :	N° logement :
Maisons H	RDC	T4	8005

Plan de repérage dans le site :

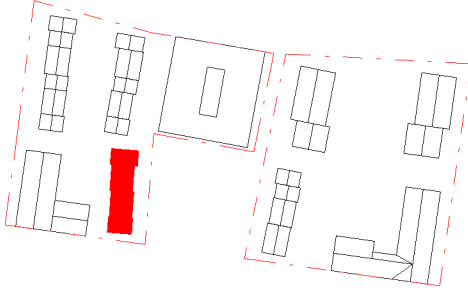

Plan de repérage dans le bâtiment :

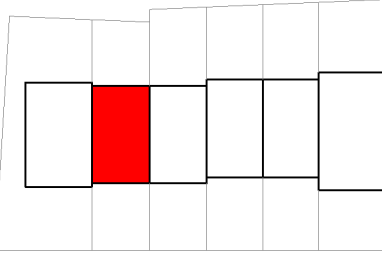


Tableau de surfaces :

Séjour	26.49 m²
Chambre 2	10.75 m²
Chambre 1	10.66 m²
Chambre 3	9.60 m²
Cuisine	7.43 m²
SDB	4.43 m²
SDE	4.36 m²
Dgt	3.24 m²
Entrée	2.88 m²
WC	1.65 m²
Total SHAB	81.48 m²

Jardinet	40.47 m²
Jardin	35.17 m²
Total espaces extérieurs	75.64 m²

Total surfaces privatives	157.12 m²
---------------------------	-----------

Date : 12/2025

Indice : B

Echelle : 1 : 75

Maîtrise d'ouvrage :

nexity **grandparis**
aménagement

Architecte :

