

- Légende :

PF : Porte-fenêtre

F : Fenêtre

P : Porte d'entrée

AP : Allège pleine

AV : Allège vitrée

VR : Volet-roulant

EP : Descente d'eau pluviale

PV : Pare-vue

GC : Garde-corps

SP : Séparatif

PE : Tableau électrique
- G

Gaine

Soffite / faux-plafond

PL

Placard

LV

Lave-vaisselle

LL

Lave-linge

R

Réfrigérateur

CUI


Cuisson

TRI

Espace tri

PAC

Pompe à chaleur

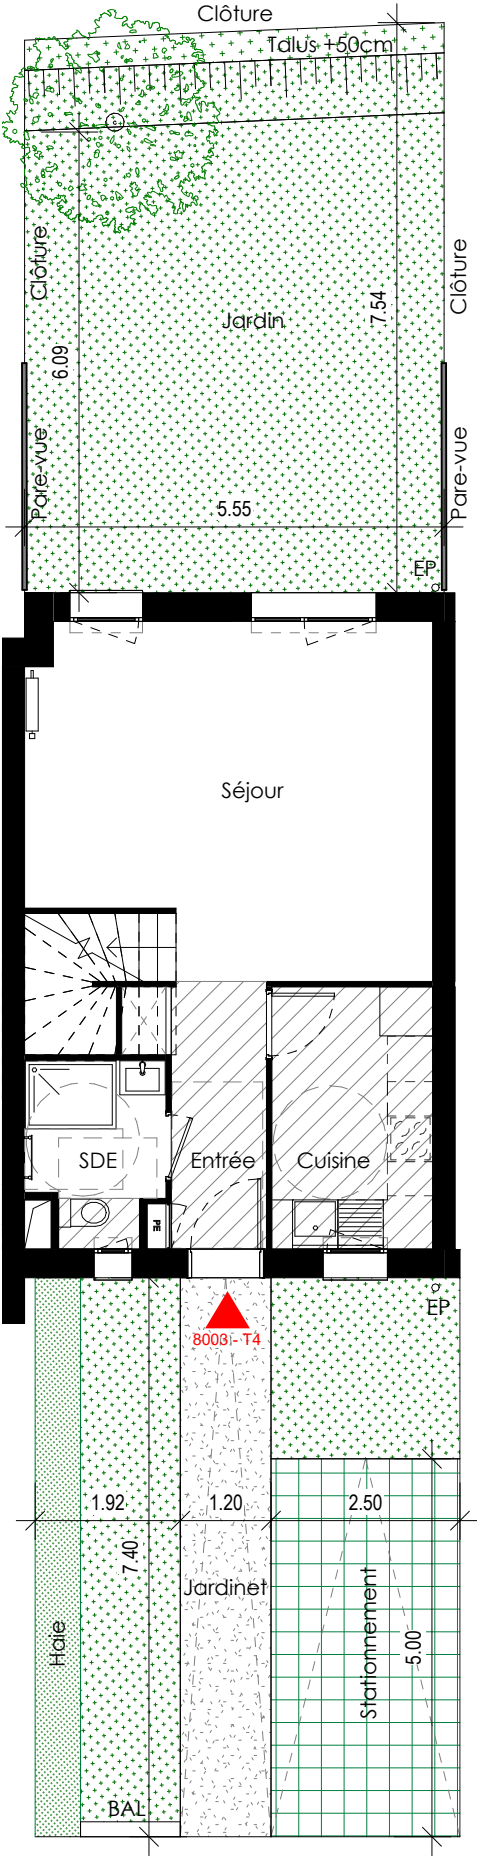

Les pentes des cheminements et stationnements sont conformes à la réglementation PMR et inférieures ou égales à 2%.



Nota :
Les éléments de cuisine sont dessinés à titre indicatif mais ne sont pas fournis. Des modifications sont susceptibles d'être apportées à ce plan en fonction des nécessités techniques, administratives ou commerciales de la réalisation, tant en ce qui concerne les dimensions libres que les équipements et réseaux divers. Il est admis une tolérance de 5% dans le calcul de la surface utile globale des locaux. Les retombées, faux plafonds ainsi que l'emplacement des équipements sont figurés à titre indicatif.

BONDOUFLE - ILOT E1


Rue du Grand Noyer

91070 BONDOUFLE



Bâtiment :	Niveau :	Typologie :	N° logement :
Maisons H	RDC	T4	8003

Plan de repérage dans le site :

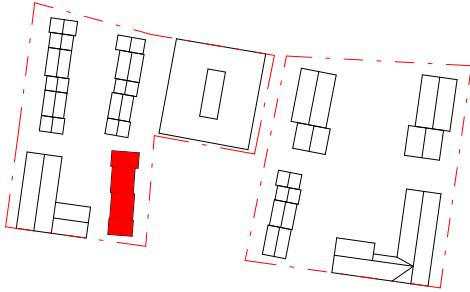

Plan de repérage dans le bâtiment :

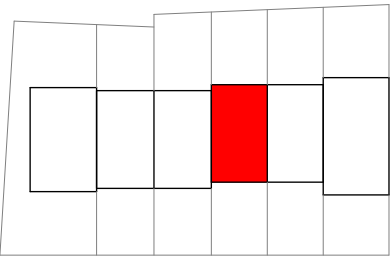


Tableau de surfaces :

Séjour	25.80 m²
Chambre 1	10.90 m²
Chambre 2	10.40 m²
Chambre 3	9.07 m²
Cuisine	7.39 m²
SDB	4.39 m²
SDE	4.10 m²
Dgt	2.80 m²
Entrée	2.79 m²
WC	1.56 m²
Total SHAB	79.21 m²

Jardin	41.56 m²
Jardin	41.21 m²
Total espaces extérieurs	82.77 m²


Total surfaces privatives	161.98 m²
---------------------------	-----------

Date : Avril 2025

Indice : A

Echelle : 1 : 100


Maîtrise d'ouvrage :

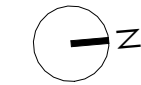


Architecte :



RDC

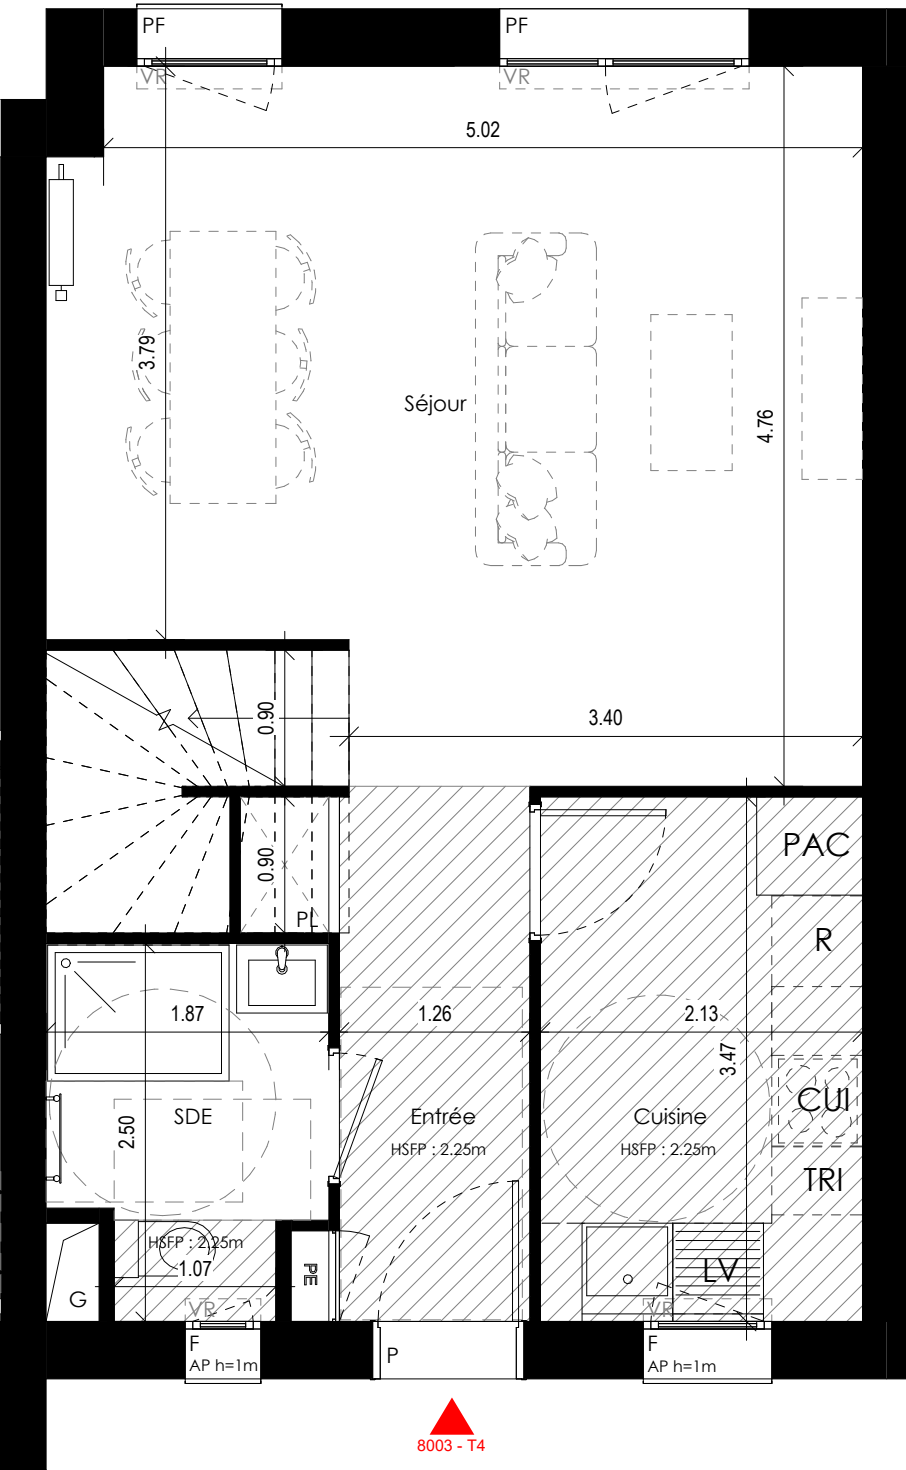

R+1

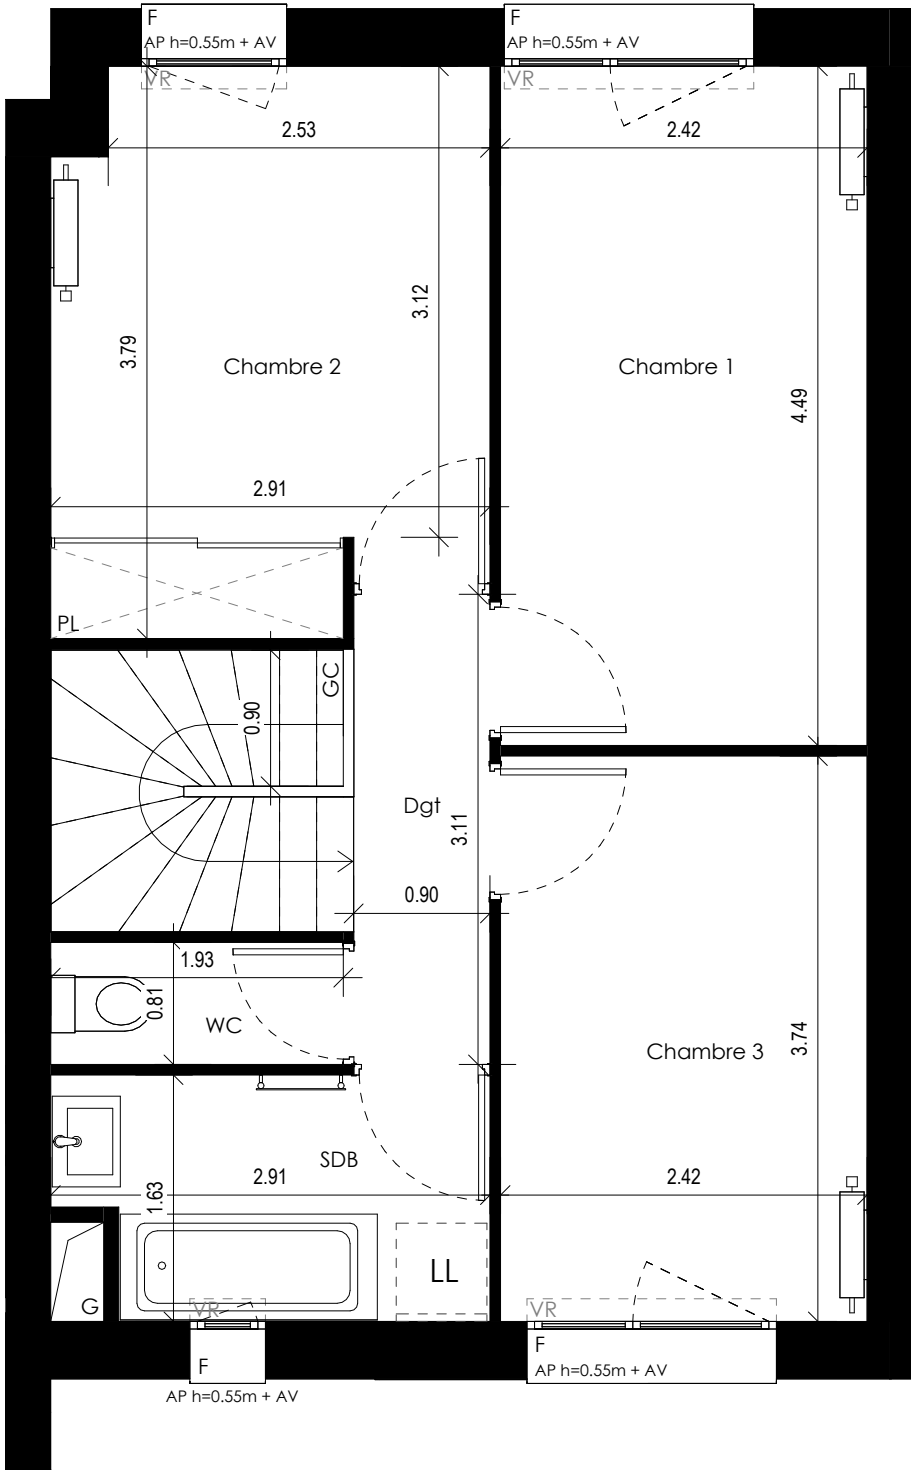

- Légende :**
- PF : Porte-fenêtre
 - F : Fenêtre
 - P : Porte d'entrée
 - AP : Allège pleine
 - AV : Allège vitrée
 - VR : Volet-roulant
 - EP : Descente d'eau pluviale
 - PV : Pare-vue
 - GC : Garde-corps
 - SP : Séparatif
 - PE : Tableau électrique
 - G : Gaine
 - Soffite / faux-plafond
 - PL : Placard
 - LV : Lave-vaisselle
 - LL : Lave-linge
 - R : Réfrigérateur
 - CUI : Cuisson
 - TRI : Espace tri
 - PAC : Pompe à chaleur



Nota :
Les éléments de cuisine sont dessinés à titre indicatif mais ne sont pas fournis. Des modifications sont susceptibles d'être apportées à ce plan en fonction des nécessités techniques, administratives ou commerciales de la réalisation, tant en ce qui concerne les dimensions libres que les équipements et réseaux divers. Il est admis une tolérance de 5% dans le calcul de la surface utile globale des locaux. Les retombées, faux plafonds ainsi que l'emplacement des équipements sont figurés à titre indicatif.

BONDOUFLE - ILOT E1


Rue du Grand Noyer

91070 BONDOUFLE



Bâtiment :	Niveau :	Typologie :	N° logement :
Maisons H	RDC	T4	8003

Plan de repérage dans le site :

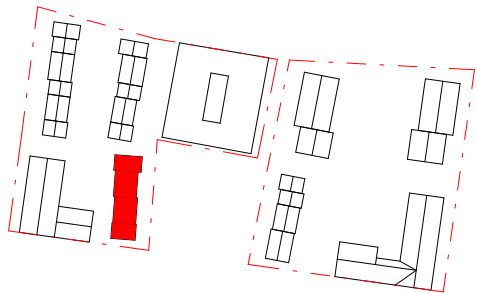

Plan de repérage dans le bâtiment :

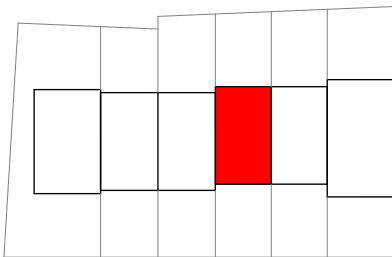


Tableau de surfaces :

Séjour	25.80 m ²
Chambre 1	10.90 m ²
Chambre 2	10.40 m ²
Chambre 3	9.07 m ²
Cuisine	7.39 m ²
SDB	4.39 m ²
SDE	4.10 m ²
Dgt	2.80 m ²
Entrée	2.79 m ²
WC	1.56 m ²
Total SHAB	79.21 m ²

Jardinet	41.56 m ²
Jardin	41.21 m ²
Total espaces extérieurs	82.77 m ²

Total surfaces privatives	161.98 m²
----------------------------------	-----------------------------

Date : Avril 2025

Indice : A

Echelle : 1 : 50

Maîtrise d'ouvrage :

nexity grandparis
aménagement

Architecte :



BONDOUFLE - ILOT E1
Rue du Grand Noyer
91070 BONDOUFLE



Bâtiment :	Niveau :	Typologie :	N° logement :
Maisons H	RDC	T4	8003



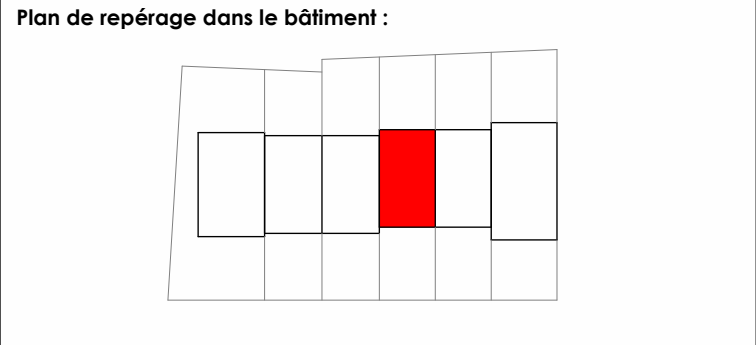


Tableau de surfaces :	
Séjour	25.80 m²
Chambre 1	10.90 m²
Chambre 2	10.40 m²
Chambre 3	9.07 m²
Cuisine	7.39 m²
SDB	4.39 m²
SDE	4.10 m²
Dgt	2.80 m²
Entrée	2.79 m²
WC	1.56 m²
Total SHAB	79.21 m²


Jardinet	41.56 m²
Jardin	41.21 m²
Total espaces extérieurs	82.77 m²

Total surfaces privatives	161.98 m²
---------------------------	-----------

Date :	Avril 2025	
Indice :	A	
Echelle :	1 : 75	
Maîtrise d'ouvrage :		Architecte :

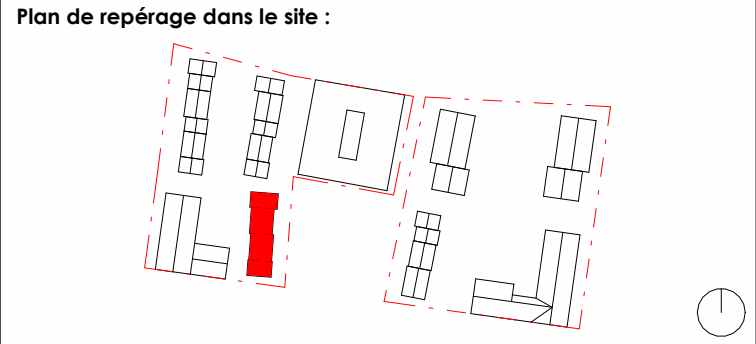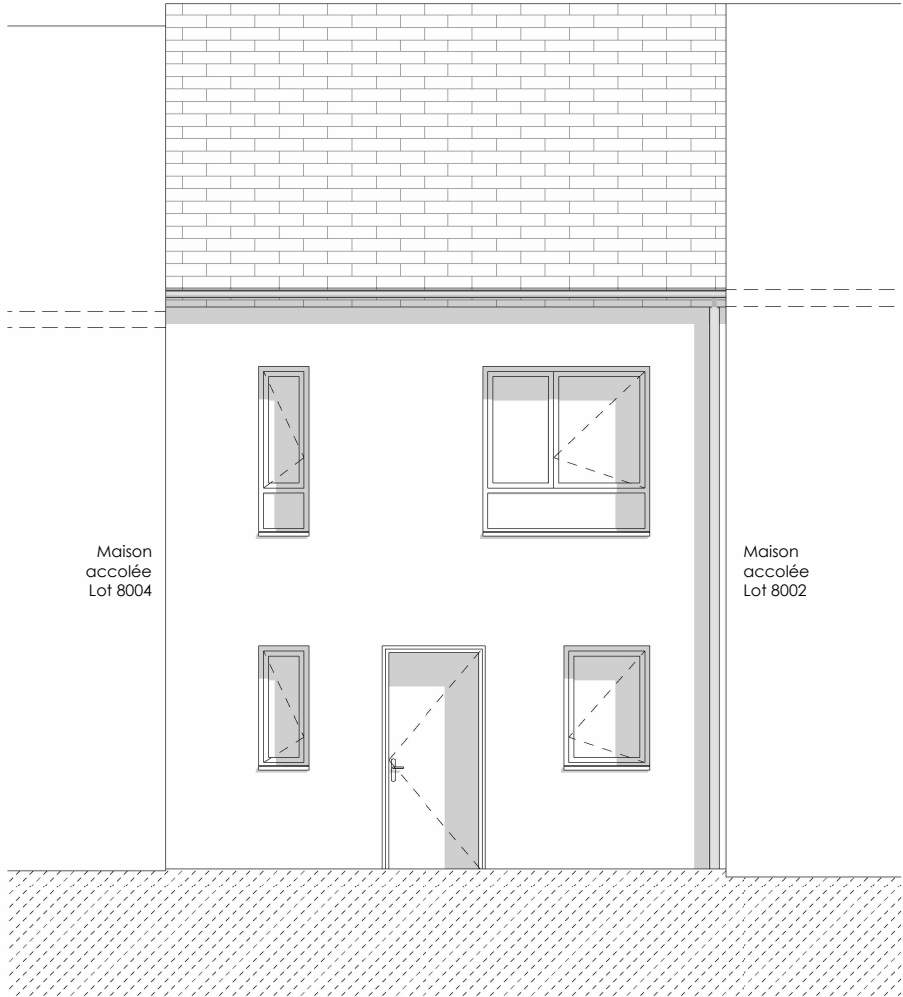


Façade entrée

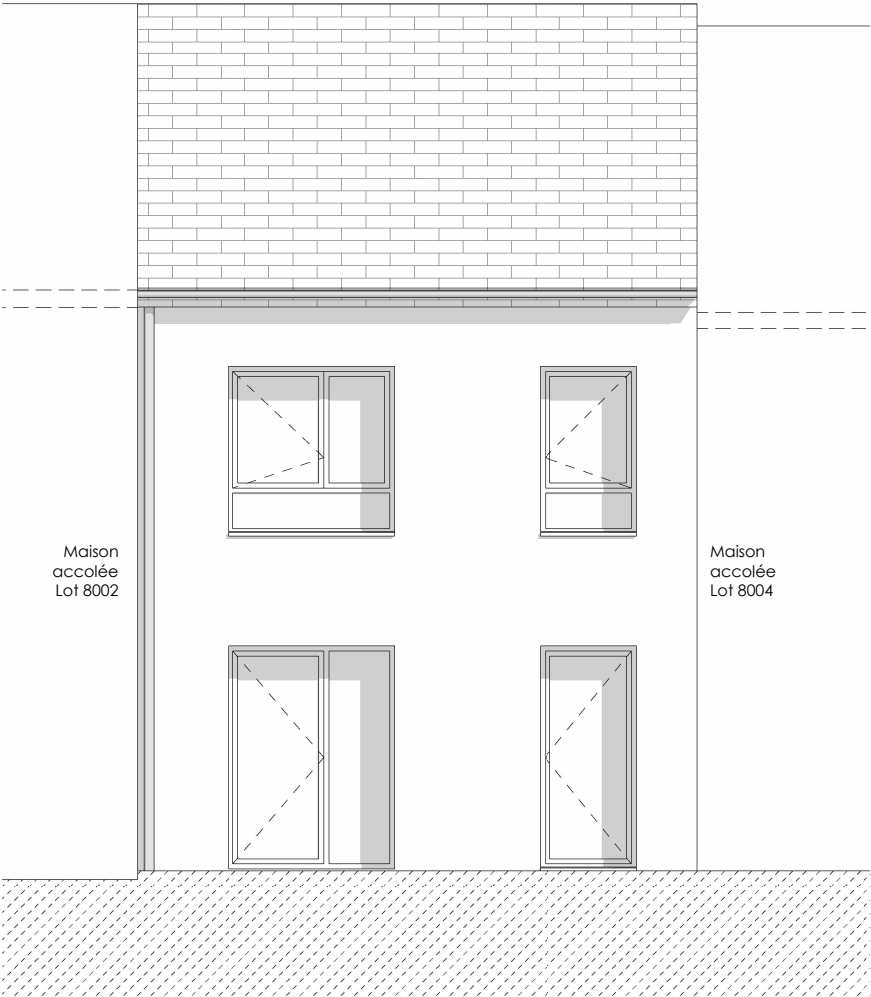

Façade jardin

- Légende :**
- PF : Porte-fenêtre
 - F : Fenêtre
 - P : Porte d'entrée
 - AP : Allège pleine
 - AV : Allège vitrée
 - VR : Volet-roulant
 - EP : Descente d'eau pluviale
 - PV : Pare-vue
 - GC : Garde-corps
 - SP : Séparatif
 - PE : Tableau électrique
 - G : Gaine
 - Soffite / faux-plafond
 - PL : Placard
 - LV : Lave-vaisselle
 - LL : Lave-linge
 - R : Réfrigérateur
 - CUI : Cuisson
 - TRI : Espace tri
 - PAC : Pompe à chaleur

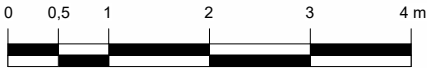

Nota :
Les éléments de cuisine sont dessinés à titre indicatif mais ne sont pas fournis. Des modifications sont susceptibles d'être apportées à ce plan en fonction des nécessités techniques, administratives ou commerciales de la réalisation, tant en ce qui concerne les dimensions libres que les équipements et réseaux divers. Il est admis une tolérance de 5% dans le calcul de la surface utile globale des locaux. Les retombées, faux plafonds ainsi que l'emplacement des équipements sont figurés à titre indicatif.