

AUREILHAN



NEXITY IR PROGRAMMES
ESPRIT VILLAGE
AQUITAINE
50 rue de la Garonne
Bordeaux (33100)




Collectif	T3	1003
-----------	----	------

Rez-de-chaussée


Surface habitable

Entrée	5.35m²
Séjour + Cuisine	21.93m²
SDE	4.60m²
WC	2.23m²
Local Technique	0.56m²
Chambre 1	12.47m²
Chambre 2 + PL	10.45m²
Total Habitable	57.59m²

Terrasse	7.12m²
Jardin (dont terrasse)	76.40m²

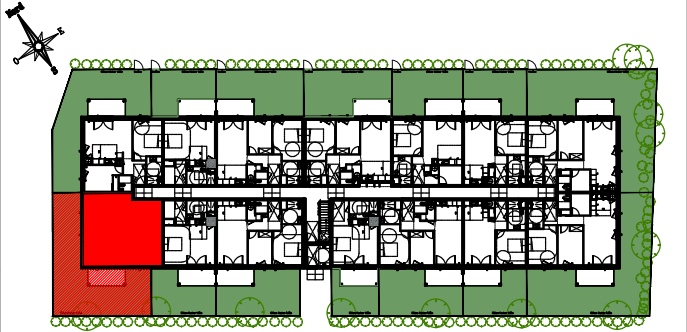

04-04-2025

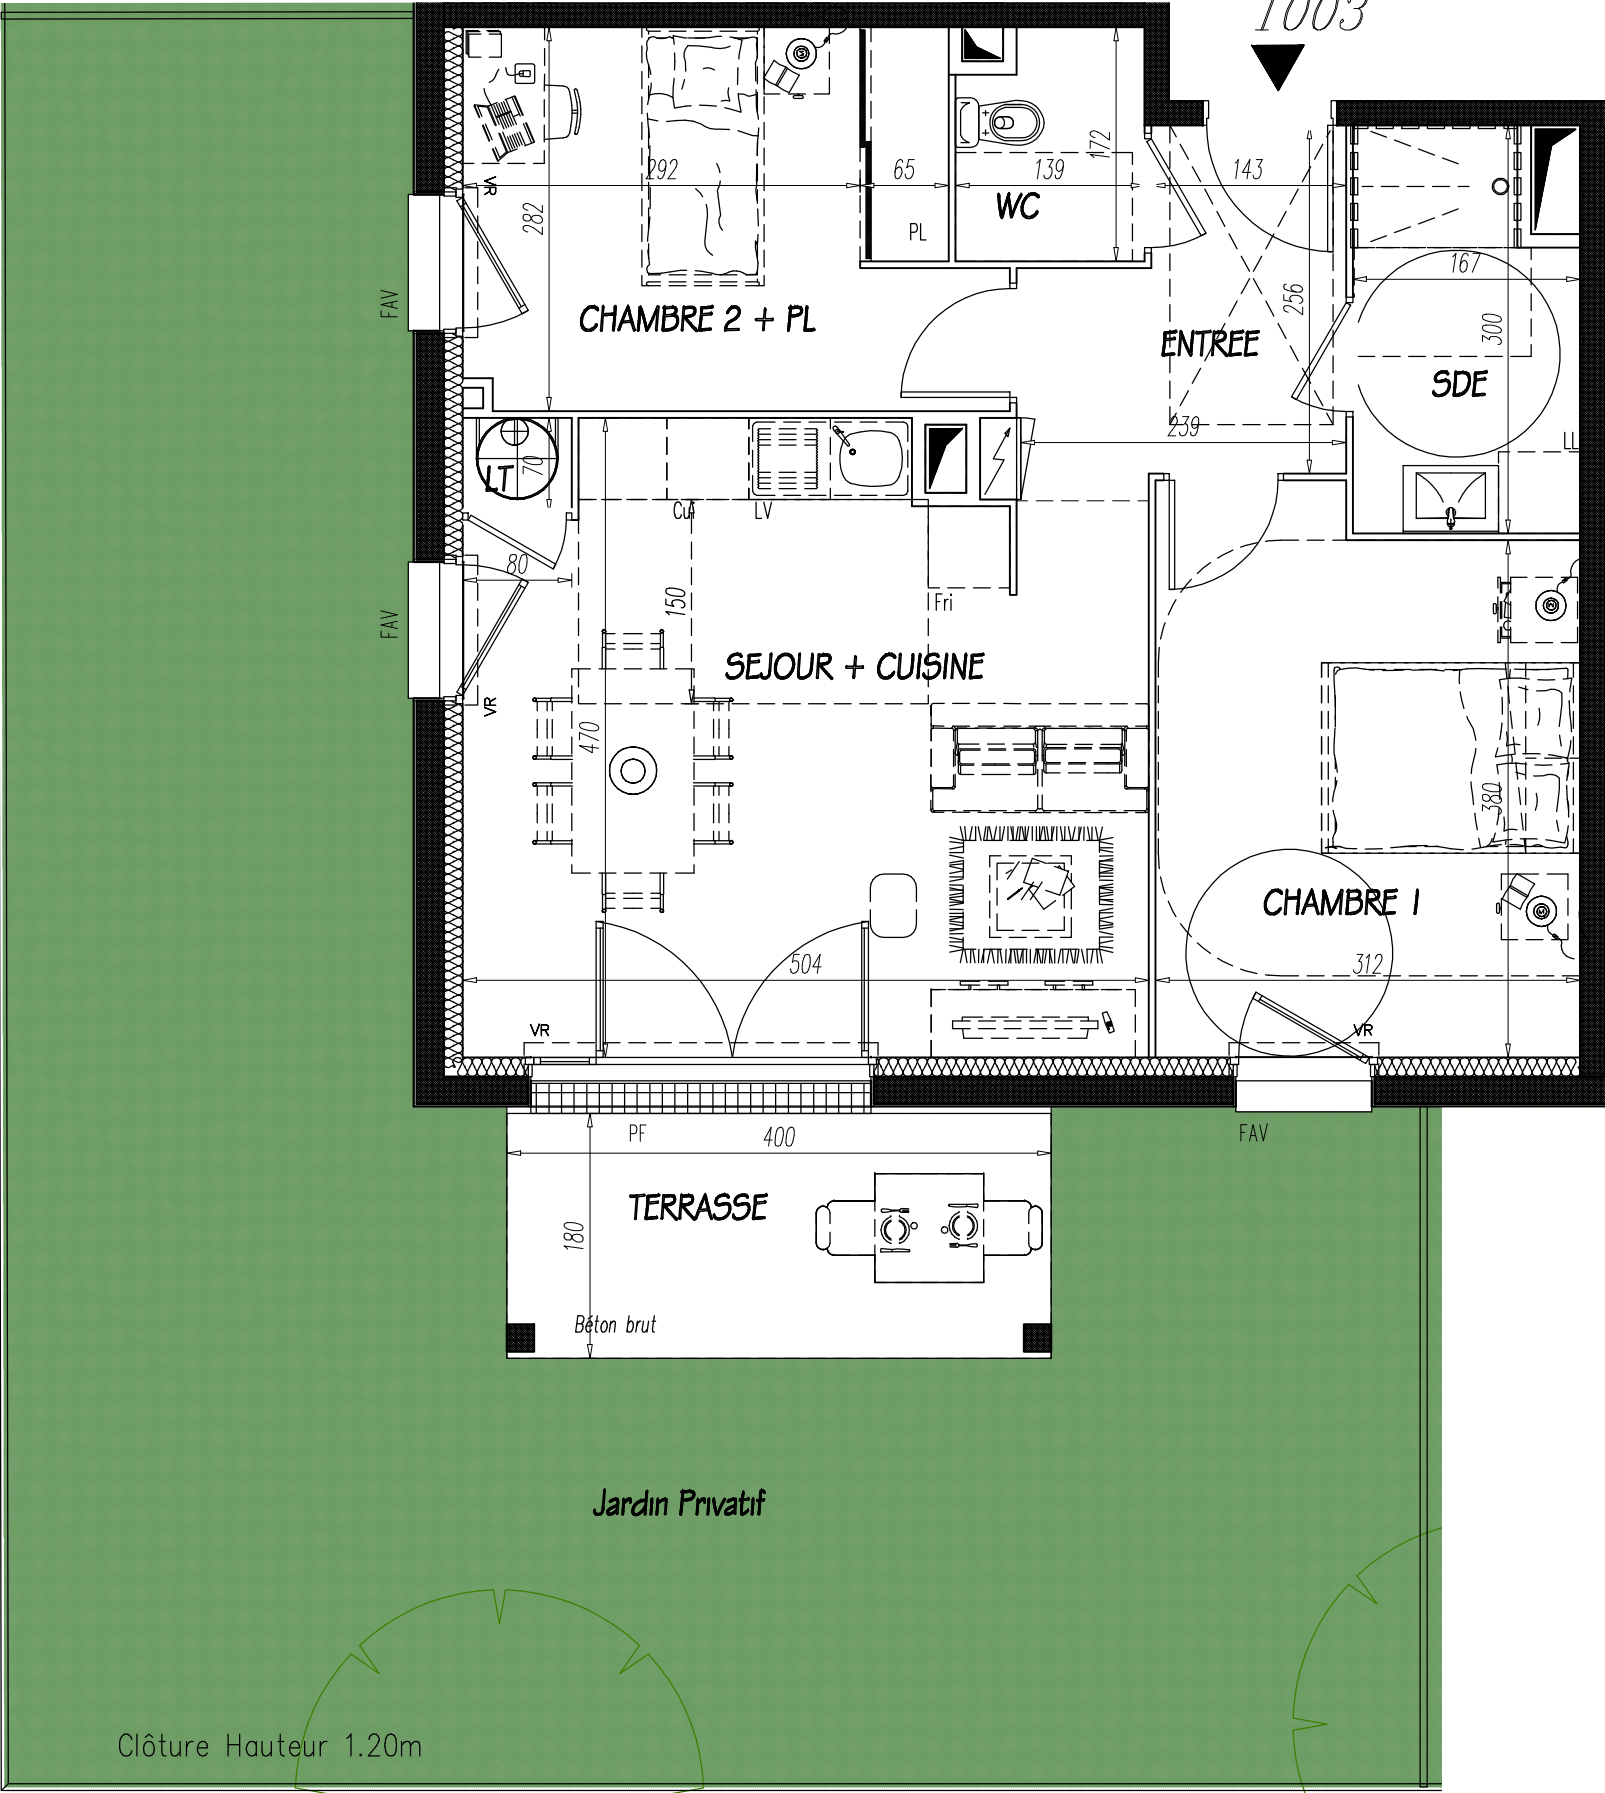



PF : Porte fenêtre
F : Fenêtre
FAV : Fenêtre sur allège vitrée
VR : Volet roulant
PL : Placard

Fri Frigo
LL Lave linge
Cui Cuisson
LV Lave vaisselle

Tableau électrique

Faux-plafond / Soffite

Ballon Thermodynamique

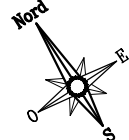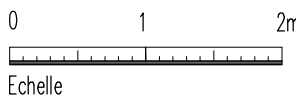

Des modifications sont susceptibles d'être apportées à ce plan en fonction des impératifs techniques de toute nature et des tolérances d'exécutions. les surfaces et côtes indiquées sont approximatives. les retombées, faux plafonds, soffites, gaines ainsi que l'ensemble des équipements et du mobilier sont figurés à titre indicatif. les logements ne peuvent faire l'objet d'aucune modification qui aurait pour conséquence des les rendre non-coformes aux réglementations en vigueur et notamment la réglementation d'accessibilité aux PMR. Le mobilier n'est pas fourni. Les surfaces des éventuels jardins sont approximatives. ils peuvent présenter des pentes plus ou moins importantes selon la topographie projetée. Cette topographie n'est pas systématiquement reprise sur le plan. Les jardins peuvent être frappés de servitudes de passage de réseaux et canalisations enterrés, ou grevés de l'existence d'ouvrage enterré notamment d'un bassin de rétention. Le tracé des ouvrages est figuré à titre indicatif. Les aménagements prévus pour l'écoulement des eaux de la parcelle (noues, avaloirs...) ne figurent pas sur les plans, mais devront impérativement être conservés. Dans tous les cas, il convient de se rapporter aux dossier des ouvrages exécutés.