


AUREILHAN




NEXITY IR PROGRAMMES
ESPRIT VILLAGE
AQUITAINE
50 rue de la Garonne
Bordeaux (33100)

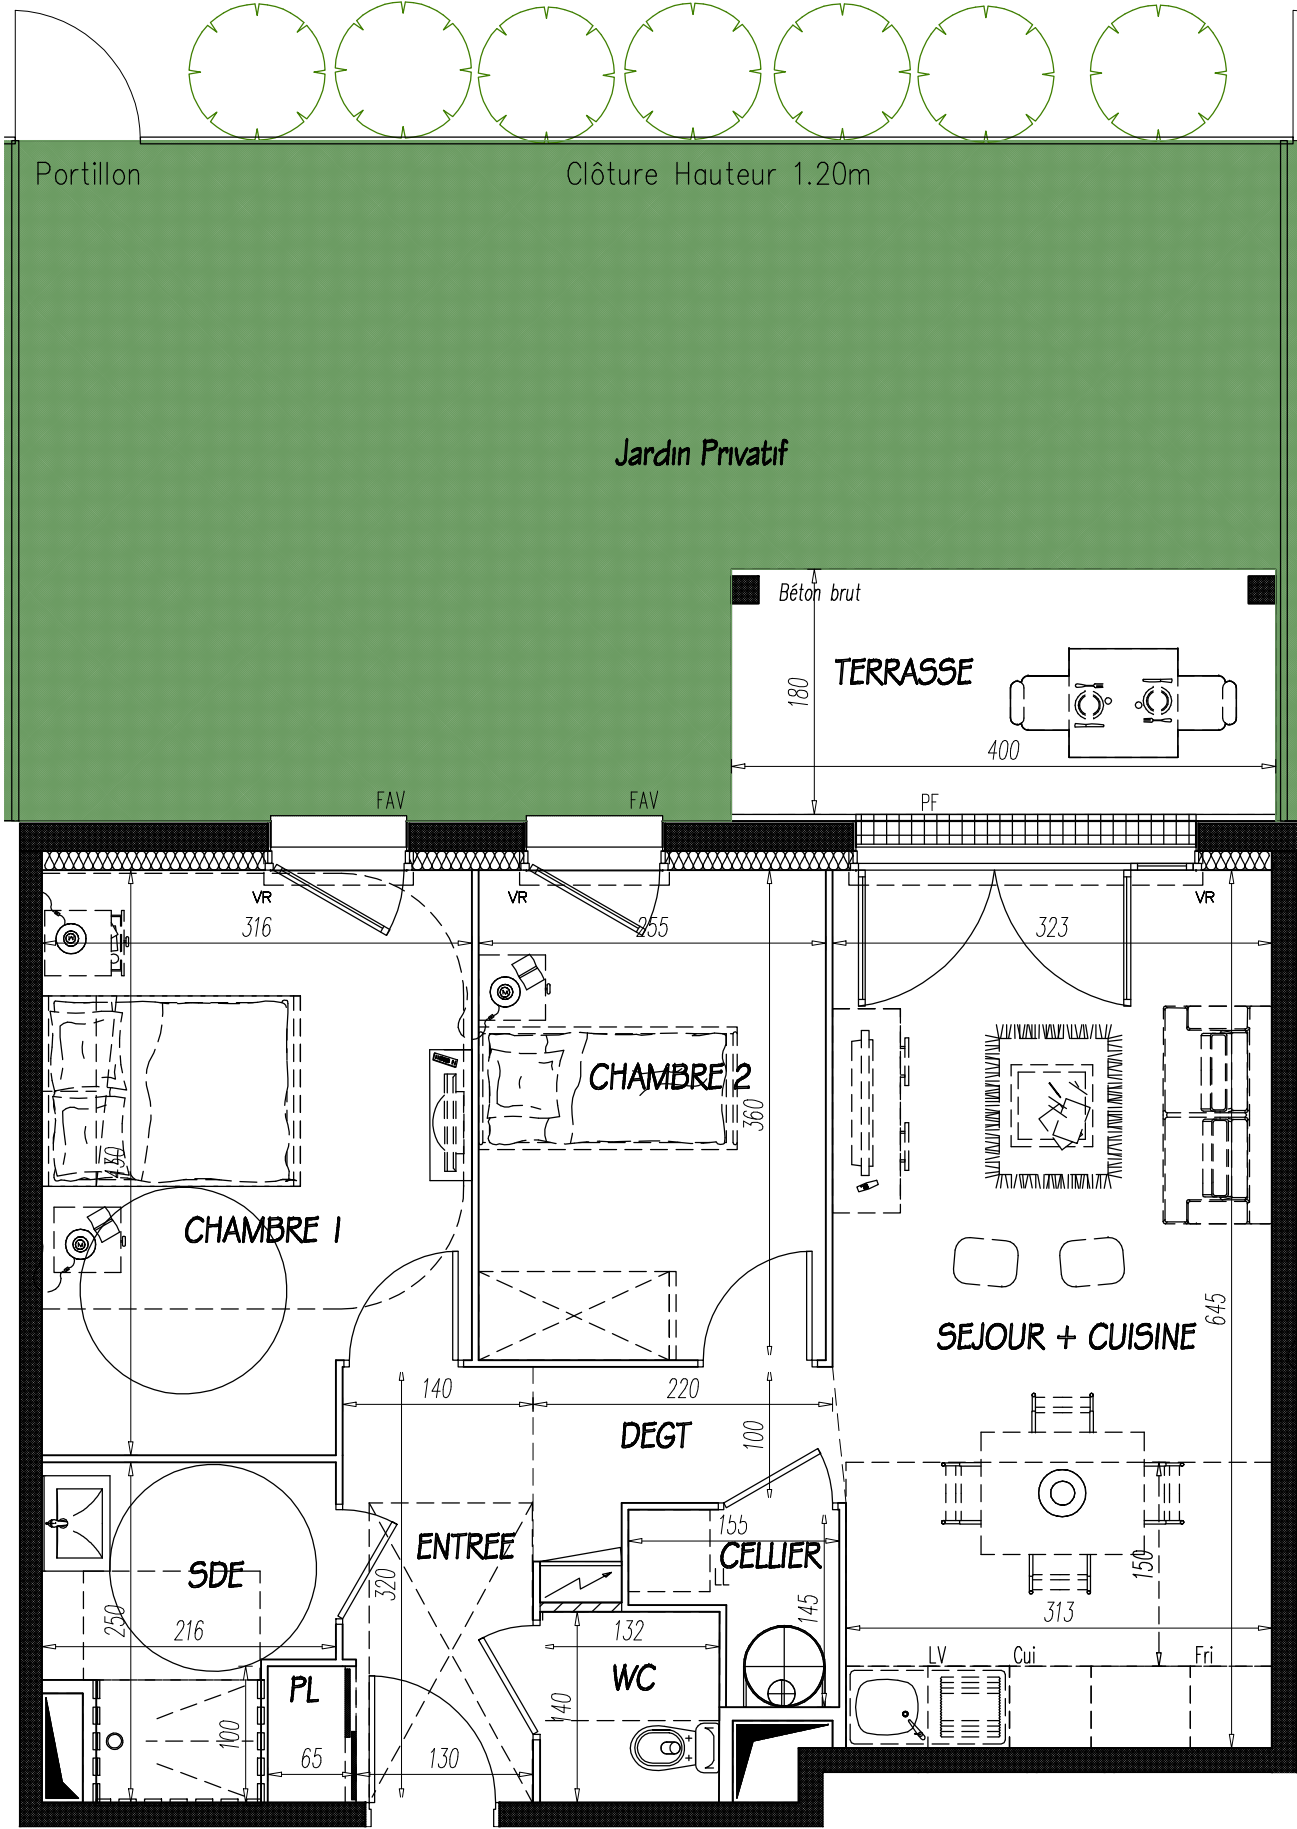

Collectif T3 1007

Rez-de-chaussée

Surface habitable	
Entrée	4.38m²
Séjour + Cuisine	20.60m²
SDE	4.46m²
WC	1.84m²
Dégagement	2.53m²
Placard	0.65m²
Cellier	1.71m²
Chambre 1	12.89m²
Chambre 2	9.18m²
Total Habitable	58.24m²
Terrasse	7.12m²
Jardin (dont terrasse)	46.60m²

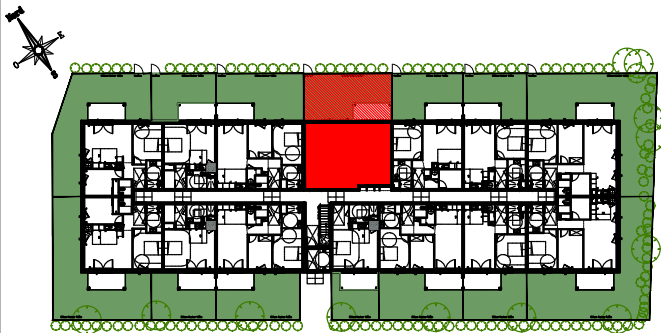

04-04-2025

PF : Porte fenêtre
F : Fenêtre
FAV : Fenêtre sur allège vitrée
VR : Volet roulant
PL : Placard

Fri
Frigo

LL
Lave linge

Cui
Cuisson


LV
Lave vaisselle

Tableau électrique

Faux-plafond / Soffite

Ballon Thermodynamique

0 1 2m
Echelle

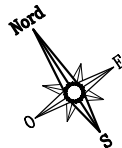

1007

Des modifications sont susceptibles d'être apportées à ce plan en fonction des impératifs techniques de toute nature et des tolérances d'exécutions. les surfaces et côtes indiquées sont approximatives. les retombées, faux plafonds, soffites, gaines ainsi que l'ensemble des équipements et du mobilier sont figurés à titre indicatif. les logements ne peuvent faire l'objet d'aucune modification qui aurait pour conséquence des les rendre non-coformes aux réglementations en vigueur et notamment la réglementation d'accessibilité aux PMR. Le mobilier n'est pas fourni. Les surfaces des éventuels jardins sont approximatives. ils peuvent présenter des pentes plus ou moins importantes selon la topographie projetée. Cette topographie n'est pas systématiquement reprise sur le plan. Les jardins peuvent être frappés de servitudes de passage de réseaux et canalisations enterrés, ou grevés de l'existence d'ouvrage enterré notamment d'un bassin de rétention. Le tracé des ouvrages est figuré à titre indicatif. Les aménagements prévus pour l'écoulement des eaux de la parcelle (noues, avaloirs...) ne figurent pas sur les plans, mais devront impérativement être conservés. Dans tous les cas, il convient de se rapporter aux dossier des ouvrages exécutés.