



COURNON COEUR DE VILLE

LOT C - OUEST
Allée de la République
63800 - Cournon d'Auvergne

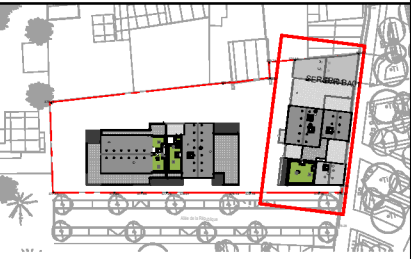

PLAN MASSE

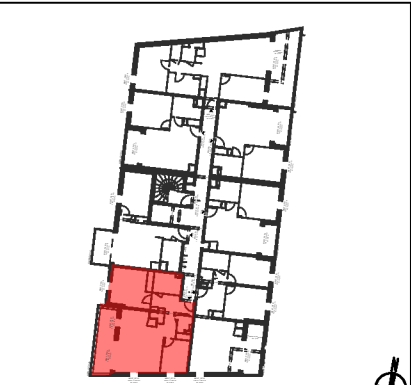

PLAN D'ETAGE

TABLEAU DES SURFACES HABITABLES

Entrée	10.37 m²
Séjour/Cuisine	25.62 m²
Chambre 01	15.01 m²
Chambre 02	9.40 m²
Salle de bain	5.45 m²
WC	2.13 m²
SURFACE TOTALE	67.98 m²

Terrasse 13.05 m²

LEGENDE	
PL. AM.	Placard aménagé
	Chaudière gaz
	BEC: Ballon d'eau chaude
	GTL (Tableau électrique)
	VR: Volet roulant
	PARTIES HACHUREES Hauteur sous faux-plafond 210 cm < Ht < 230 cm
	Evier non fourni
	LV: Lave Vaisselle
	FR: Réfrigérateur
	FO: Four
	LL: Lave Linge
	PL: Placard

Marillon Thullier architectes
13, place Daille
63000 CLERMONT-FERRAND
TEL: 04.73.92.09.09
contact@mta-architectes.com

PLAN DE VENTE


N° 1116

Type 1 - BATIMENT 01 - R01

DATE 30/10/2025

NEXITY

La Pardieu ZAC des Sauzes
13 bis Allée Alan Turing
63170 AUBIERE
04 73 23 95 31

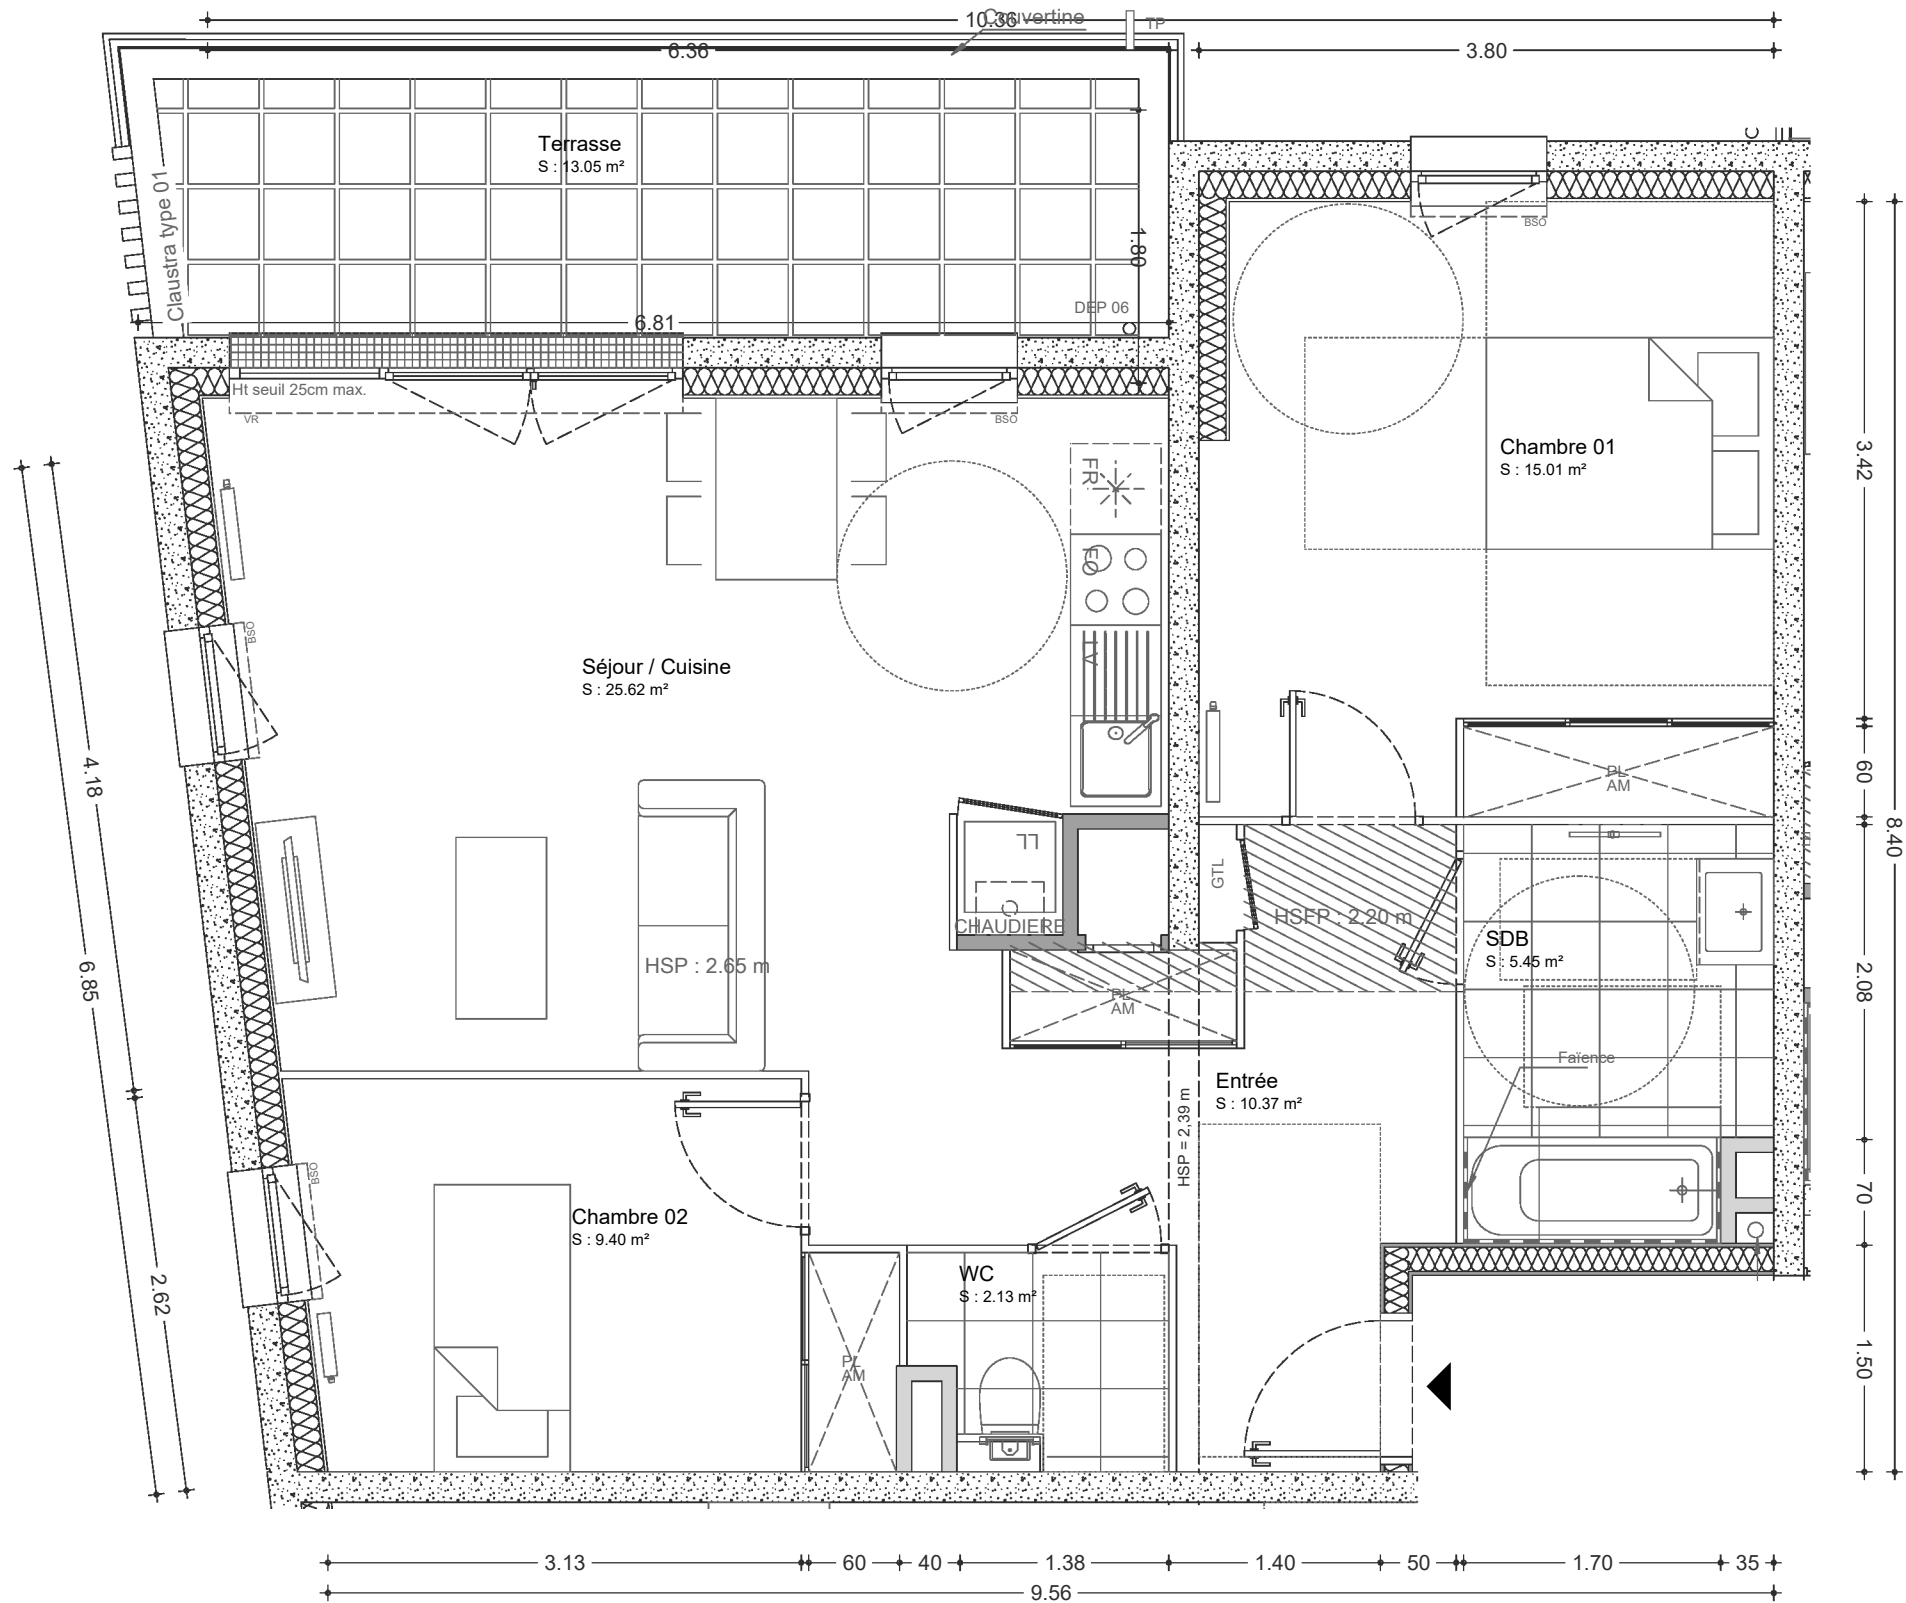

Les côtes et surfaces sont mentionnées à titre indicatif et sont susceptibles de variations dans les tolérances du contrat. Les gaines techniques, faux-plafonds, soffites connus sont mentionnés à titre indicatif. Pour des raisons techniques, administratives ou réglementaires, ils sont susceptibles d'être modifiés et/ou créés. La représentation des éléments de cuisine, salle de bains et de mobilier n'ont qu'une valeur illustrative, seuls les éléments définis dans la notice descriptive de vente sont contractuels. La surface des placards est intégrée à la surface des pièces. Pour des raisons techniques, les appareillages électriques sont susceptibles de variations d'implantation. La représentation graphique des haies, des arbres, des pentes et des talus est symbolique et n'a pas de caractère contractuel. Le dimensionnement des radiateurs ainsi que leur positionnement sont purement indicatifs.