


CONSTRUCTION D'UN
ENSEMBLE IMMOBILIER
DE 99 LOGEMENTS



21 à 23 avenue Pierre Sémad,
6-8 avenue du Maréchal Joffé
95250 BEAUCHAMP



niveau:Rdc BAT: 1 type: 2P n°101

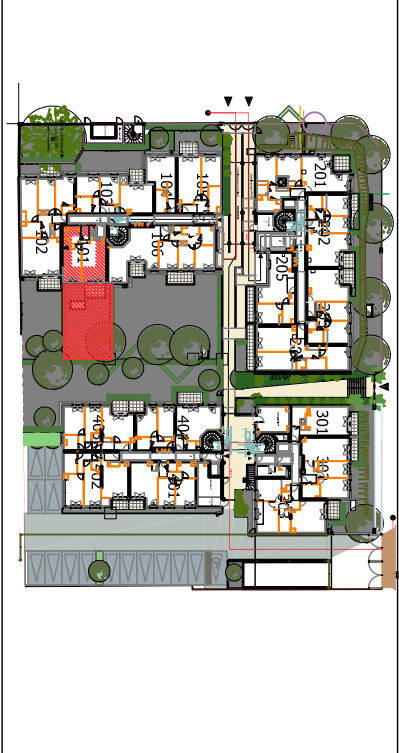

TABEAU DE SURFACE

ENTREE	4,66 m²
SEJOUR / CUISINE	21,72 m²
CHAMBRE	14,29 m²
SALE D'EAU / WC	5,37 m²
DRESSING	2,09 m²
SURFACE HABITABLE	48,13m²
TERRASSE	5,18 m²
JARDIN	68,05 m²
SURFACE TOTALE PRIVATIVE	121.36m²

Des modifications sont susceptibles d'être apportées à ce plan en fonction des nécessités techniques, de la réalisation tant en ce qui concerne les dimensions libres que l'équipement. Les surfaces sont approximatives. Les retombées, soffites, faux-plafonds, équipements sanitaires ainsi que le câblage et dimensions des carrelages sont figurés à titre indicatif, et peuvent subir des modifications pour impératif technique. Mobilier à titre indicatif, les meubles et les appareils ménagers ne sont pas fournis.

INDICE : C DATE : 04/04/2024

NEXITY IR PROGRAMMES GRAND PARIS



SIEGE SOCIAL : 25 Allée Vauban - CS 5068
59262 LA MADELEINE CEDEX

BUREAUX : 19 Rue de Vienne - TSA 60030
75801 PARIS CEDEX 8



LEGENDE

- VR : Volet roulant

FAP : Allège pleine

PF : Porte-fenêtre

GC : Garde-corps

PK: Placard en option
- LV : Lave-vaisselle

CU : Cuisson

LL : Lave-linge

REF : Réfrigérateur

PL : Placard
- Faux-plafond ou soffite

GTL

Sèche serviettes

Radiateur


Pare-vue
- Clôture



Haie

PE

EP

Evacuations apparentes

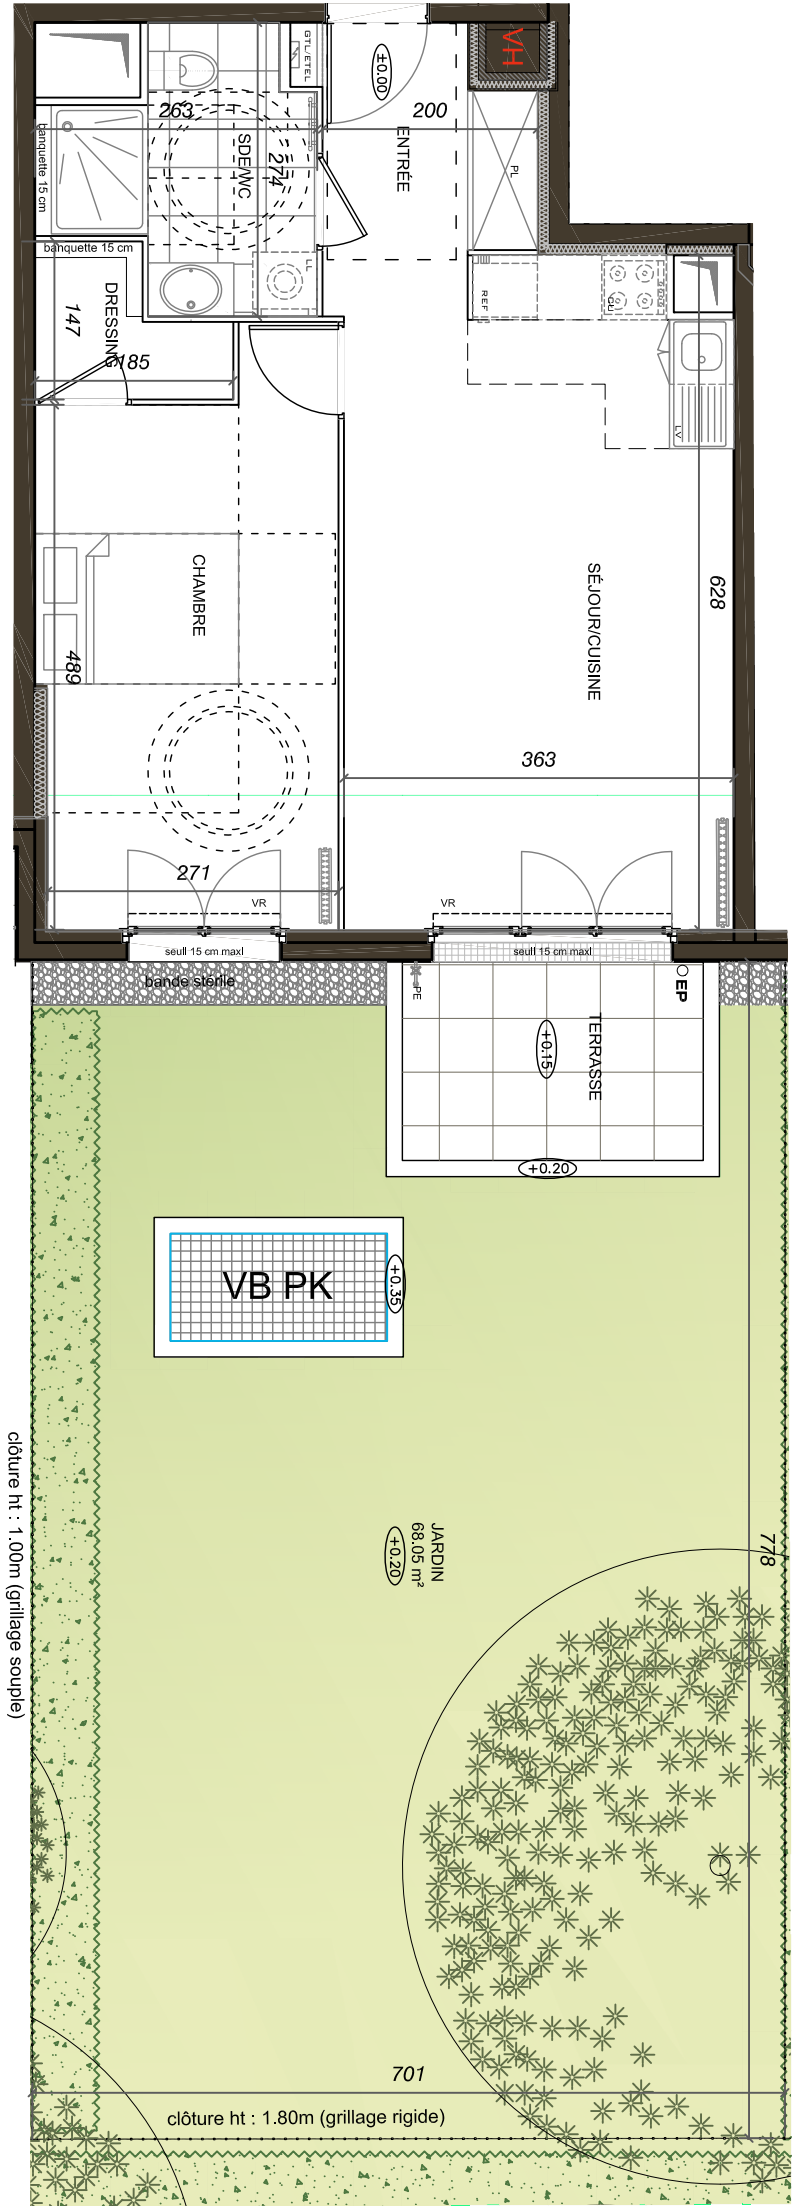

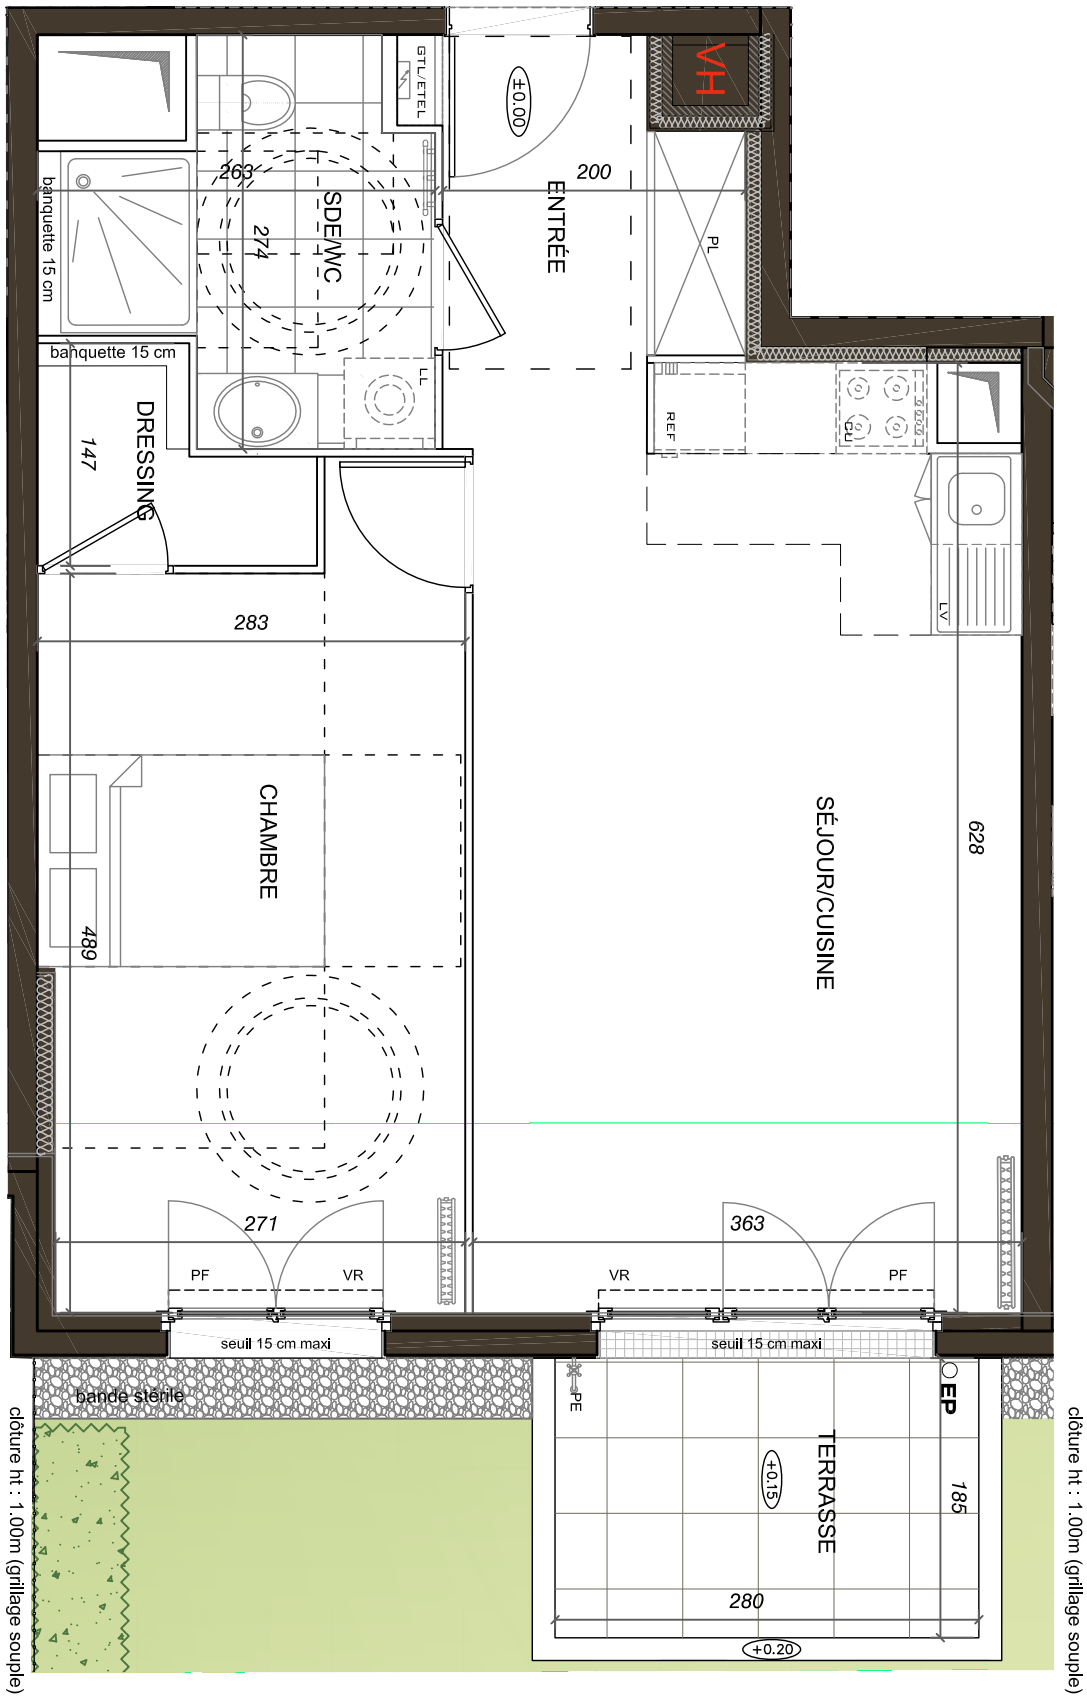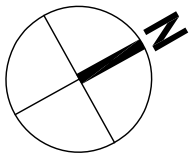

- VR : Volet roulant

FAP : Allège pleine

PF : Porte-fenêtre

GC : Garde-corps

PL : Placard en option
- LV : Lave-vaisselle

CU : Cuisson

LL : Lave-linge

REF : Réfrigérateur

PL : Placard
- Faux-plafond ou soffite

GTL

Sèche serviettes

Radiateur

Pare-vue
- +++++

PE

EP

Evacuations apparentes
- Haie

Point d'eau

Eaux pluviales

CONSTRUCTION D'UN
ENSEMBLE IMMOBILIER
DE 99 LOGEMENTS



21 à 23 avenue Pierre Sémad,
6-8 avenue du Maréchal Joffé
95250 BEAUCHAMP



niveau:Rdc BAT: 1 type: 2P n°101

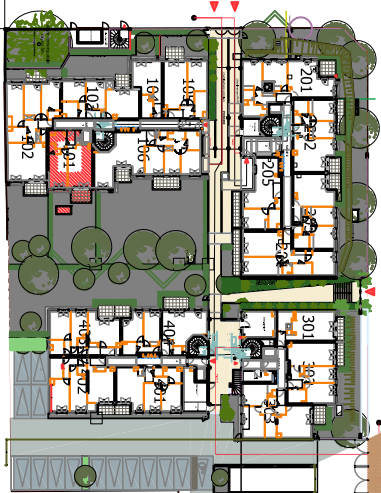


TABLEAU DE SURFACE	
ENTREE	4,66 m²
SEJOUR / CUISINE	21,72 m²
CHAMBRE	14,29 m²
SALE D'EAU / WC	5,37 m²
DRESSING	2,09 m²
SURFACE HABITABLE	48,13m²
TERRASSE	5,18 m²
JARDIN	68,05 m²
SURFACE TOTALE PRIVATIVE	121,36 m²

Des modifications sont susceptibles d'être apportées à ce plan en fonction des nécessités techniques, de la réalisation tant en ce qui concerne les dimensions libres que l'équipement. Les surfaces sont approximatives. Les retombées, soffites, faux-plafonds, équipements sanitaires ainsi que le câblage et dimensions des carrelages sont figurés à titre indicatif, et peuvent subir des modifications pour impératif technique. Mobilier à titre indicatif, les meubles et les appareils ménagers ne sont pas fournis.

INDICE : DATE : 04/04/2024

NEXITY IR PROGRAMMES GRAND PARIS



SIEGE SOCIAL : 25 Allée Vauban - CS 5068
59262 LA MADELEINE CEDEX
BUREAUX : 19 Rue de Vienne - TSA 60030
75801 PARIS CEDEX 8

