
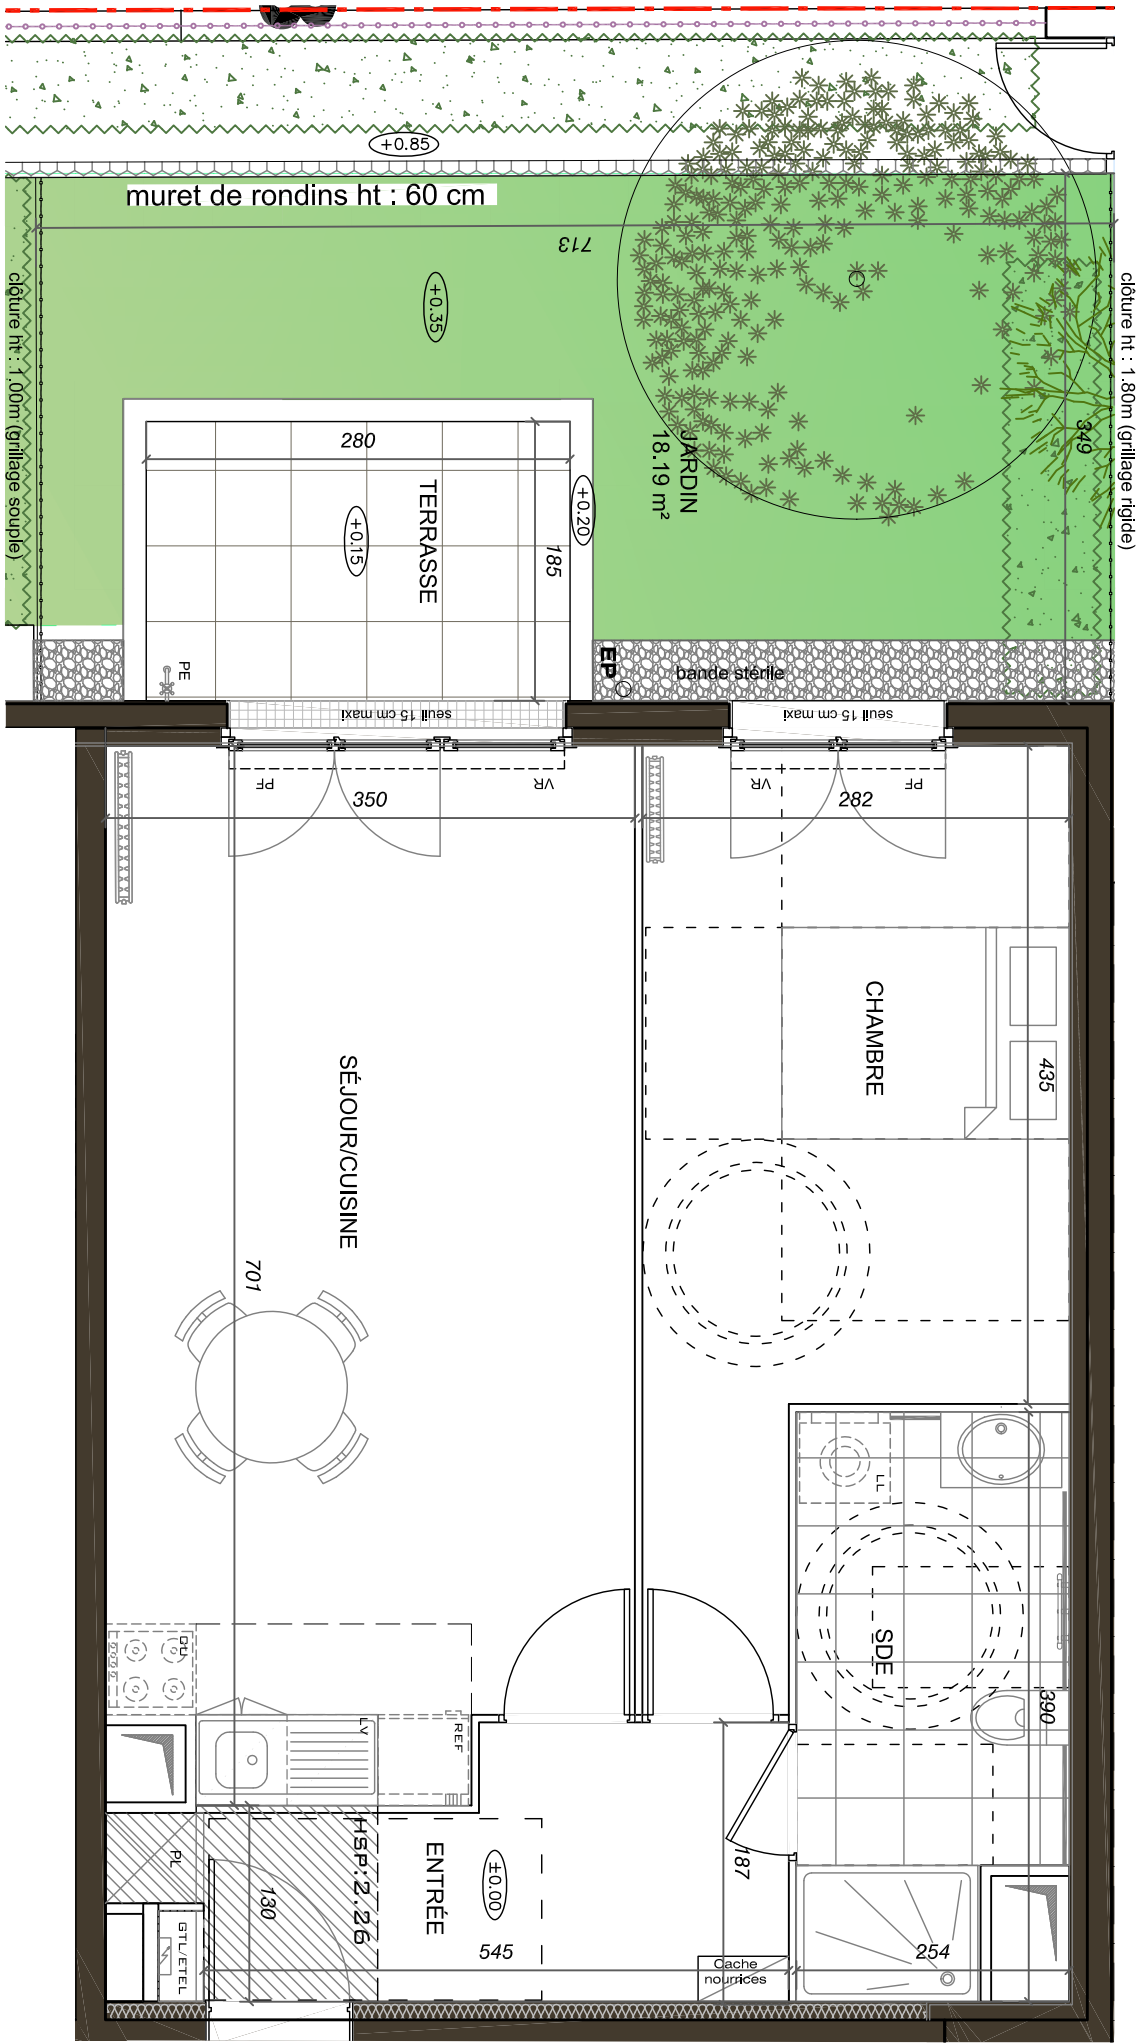


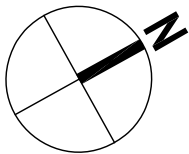

- VR : Volet roulant

FAP : Allège pleine

PF : Porte-fenêtre

GC : Garde-corps

PL : Placard en option
- LV : Lave-vaisselle

CU : Cuisson

LL : Lave-linge

REF : Réfrigérateur

PL : Placard
- Faux-plafond ou soffite

GTL

Sèche serviettes

Radiateur

Pare-vue
- Clôture

Haie

Point d'eau

Eaux pluviales

Evacuations apparentes



CONSTRUCTION D'UN
ENSEMBLE IMMOBILIER
DE 99 LOGEMENTS



21 à 23 avenue Pierre Sémad,
6-8 avenue du Maréchal Joffe
95250 BEAUCHAMP



niveau:Rdc BAT : 1 type: 2P n°105



TABLEAU DE SURFACE

ENTREE	6,44 m²
SEJOUR / CUISINE	23,52 m²
CHAMBRE	14,27 m²
SALE D'EAU	6,50 m²
SURFACE HABITABLE	50,73m²
TERRASSE	5,18 m²
JARDIN	18,19 m²
SURFACE TOTALE PRIVATIVE	74,10 m²

Des modifications sont susceptibles d'être apportées à ce plan en fonction des nécessités techniques, de la réalisation tant en ce qui concerne les dimensions libres que l'équipement. Les surfaces sont approximatives. Les retombées, soffites, faux-plafonds, équipements sanitaires ainsi que le câblage et dimensions des carrelages sont figurés à titre indicatif, et peuvent subir des modifications pour impératif technique. Mobilier à titre indicatif, les meubles et les appareils ménagers ne sont pas fournis.

INDICE : a DATE : 04/04/2024

NEXITY IR PROGRAMMES GRAND PARIS



SIEGE SOCIAL : 25 Allée Vauban - CS 5068
95262 LA MADELEINE CEDEX
BUREAUX : 19 Rue de Vienne - TSA 60030
75801 PARIS CEDEX 8

