




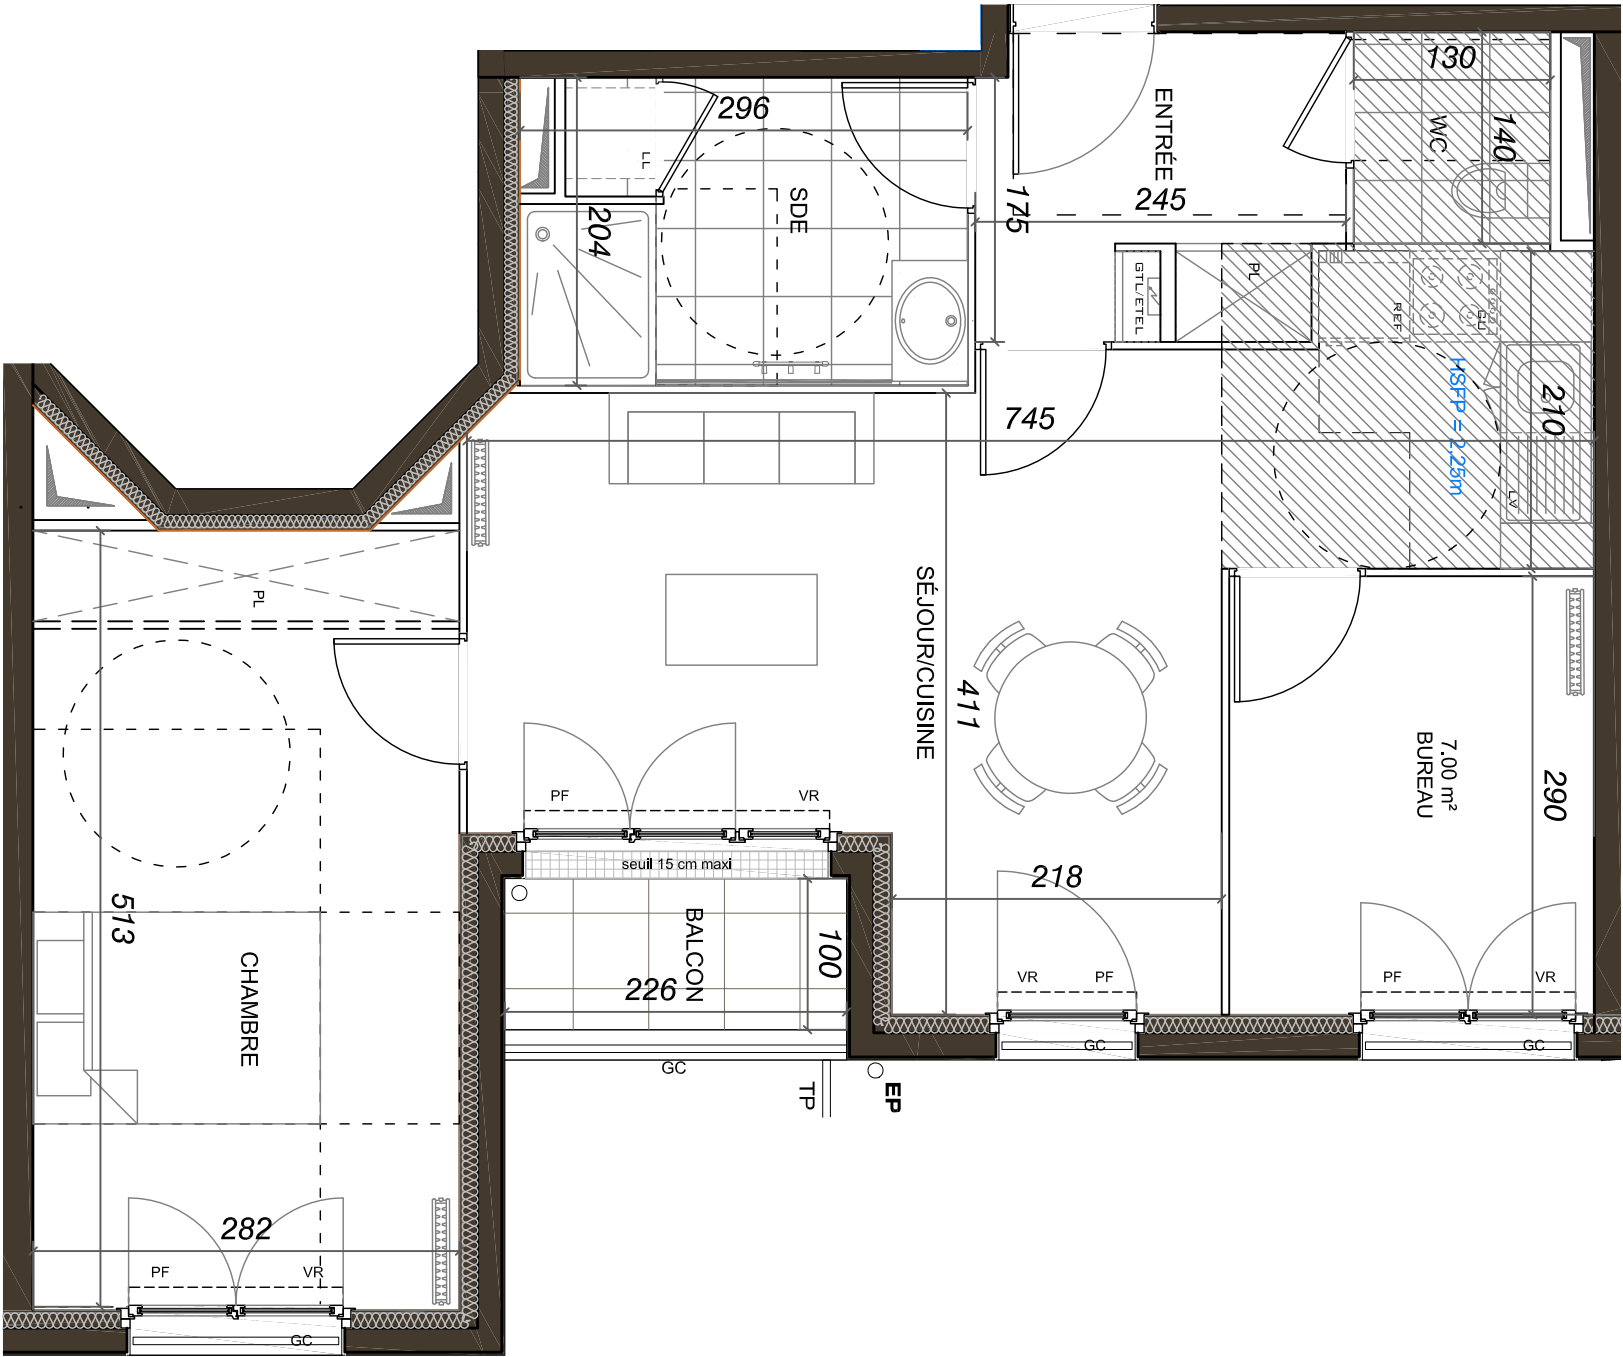

VR : Volet roulant	LV : Lave-vaisselle		Faux-plafond ou soffite
FP : Allege pleine	CU : Cuisson		GTL
P : Porte-fenêtre	LL : Lave-linge		Sèche serviettes
GC : Garde-corps	REF : Réfrigérateur		Radiateur
: Placard en option	PL : Placard		Pare-vue

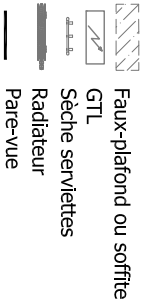

+++++	Clôture
	Haie
PE	Point d'eau
EP	Eaux pluviales
—	Evacuations apparentes

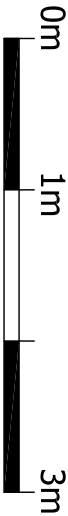

CONSTRUCTION D'UN ENSEMBLE IMMOBILIER DE 99 LOGEMENTS	21 à 23 avenue Pierre Sémard, 6-8 avenue du Maréchal Joffre 95250 BEAUCHAMP
	VILLA Mansart BEAUCHAMP
niveau:R+1	BAT: 1 type:2/3P n°116



TABLEAU DE SURFACE	
ENTREE	4,55 m²
SEJOUR / CUISINE	22,33 m²
CHAMBRE	14,53 m²
BUREAU	7,00 m²
SALLE D'EAU	5,75 m²
WC	1,82 m²
SURFACE HABITABLE	55,98m²
BALCON	2,26 m²
SURFACE TOTALE PRIVATIVE	58,24m²

appropratives. Les retombées, souvent-platons, équipements sanitaires ainsi que le câblage et dimensions des carrelages sont figurés à titre indicatif, et peuvent subir des modifications pour répondre à la technique, matériel à titre indicatif, les meubles et les appareils ménagers ne sont pas fournis, l'impédât technique, l'impédât à titre indicatif, les meubles et les appareils ménagers ne sont pas fournis, la réalisation tant en ce qui concerne les dimensions libres que l'équipement. Les surfaces sont approximatives. Les retombées, souvent-platons, équipements sanitaires ainsi que le câblage et dimensions des carrelages sont figurés à titre indicatif, et peuvent subir des modifications pour répondre à la technique, matériel à titre indicatif, les meubles et les appareils ménagers ne sont pas fournis, l'impédât technique, l'impédât à titre indicatif, les meubles et les appareils ménagers ne sont pas fournis,

INDICE : B	DATE : 23/04/2025	
-------------------	--------------------------	--

NEXITY IR PROGRAMMES GRAND PARIS



SIEGE SOCIAL : 25 Allée Vauban - CS 5068
59262 LA MADELEINE CEDEX

BUREAUX : 19 Rue de Vienne - TSA 60030
75801 PARIS CEDEX 8

