
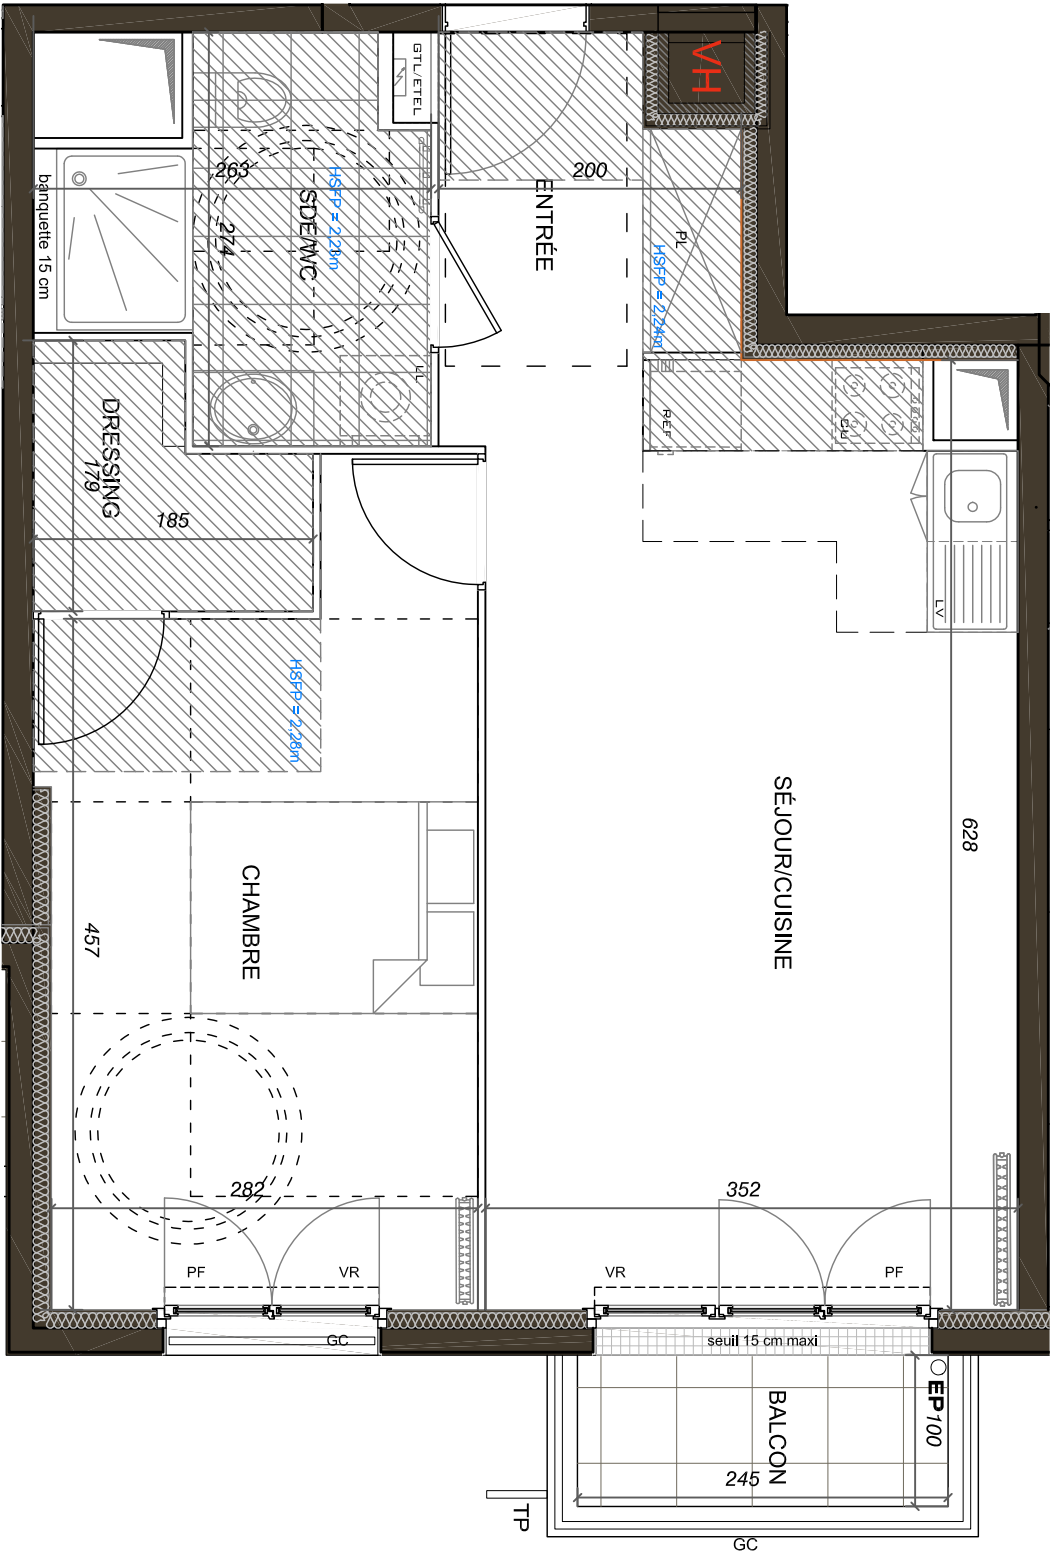


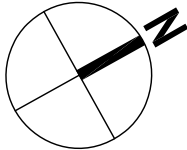

- VR : Volet roulant

FAP : Allège pleine

PF : Porte-fenêtre

GC : Garde-corps

23: Placard en option
- LV : Lave-vaisselle

CU : Cuisson

LL : Lave-linge

REF : Réfrigérateur

PL : Placard
- Faux-plafond ou soffite

GTL

Sèche serviettes

Radiateur

Pare-vue
- Clôture

Haie

Point d'eau

Eaux pluviales

Evacuations apparentes

0m1m3m

CONSTRUCTION D'UN
ENSEMBLE IMMOBILIER
DE 99 LOGEMENTS



21 à 23 avenue Pierre Sémad,
6-8 avenue du Maréchal Joffe
95250 BEAUCHAMP



niveau:R+3 BAT: 1 type: 2P n°131

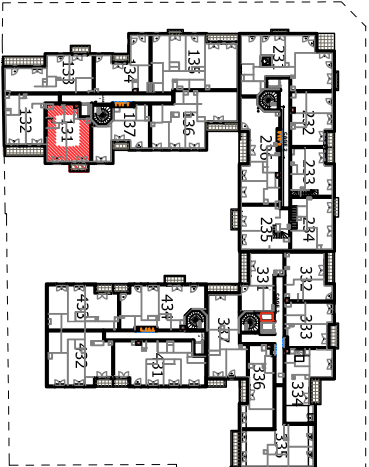


TABLEAU DE SURFACE	
ENTREE	4,66 m²
SEJOUR / CUISINE	21,10 m²
CHAMBRE	14,16 m²
SALE D'EAU / WC	5,37 m²
DRESSING	2,68 m²
SURFACE HABITABLE	47,97m²
BALCON	2,50 m²
SURFACE TOTALE PRIVATIVE	50,47m²

Des modifications sont susceptibles d'être apportées à ce plan en fonction des nécessités techniques, de la réalisation tant en ce qui concerne les dimensions libres que l'équipement. Les surfaces sont approximatives. Les retombées, soffites, faux-plafonds, équipements sanitaires ainsi que le câblage et dimensions des carrelages sont figurés à titre indicatif, et peuvent subir des modifications pour impératif technique. Mobilier à titre indicatif, les meubles et les appareils ménagers ne sont pas fournis.

INDICE : c DATE : 04/04/2024

NEXITY IR PROGRAMMES GRAND PARIS



SIEGE SOCIAL : 25 Allée Vauban - CS 5068
59262 LA MADELEINE CEDEX
BUREAUX : 19 Rue de Vienne - TSA 60030
75801 PARIS CEDEX 8

