


Signature RESERVATAIRE (S)

Signature VENDEUR

LEGENDE	
	Soffite ou faux-plafond
TE	Tableau électrique
VR	Volet roulant
F	Fenêtre
PF	Porte fenêtre
CH	Chaudière
PL	Placard
PL T	Placard technique
	Eclairage extérieur
	Prise extérieure
	Robinet de puisage

NOTA: Dans les cuisines ou les salles de bains, les indications telles que LL, LV, F, etc., sont représentées pour définir un emplacement. La fourniture de l'électroménager et l'ameublement de cuisine ne sont pas prévus dans les prestations dues. Le plan étant issu du dossier de permis de construire, des modifications ou des aménagements de détails nécessités pour des raisons d'ordre technique ou administratif peuvent être apportés. En conséquence, une différence maximale de 5 % par rapport aux surfaces sera considérée comme admissible. La disposition des éléments de cuisine sera modifié en cas d'activation de l'option cuisine (Cf. notice cuisine)

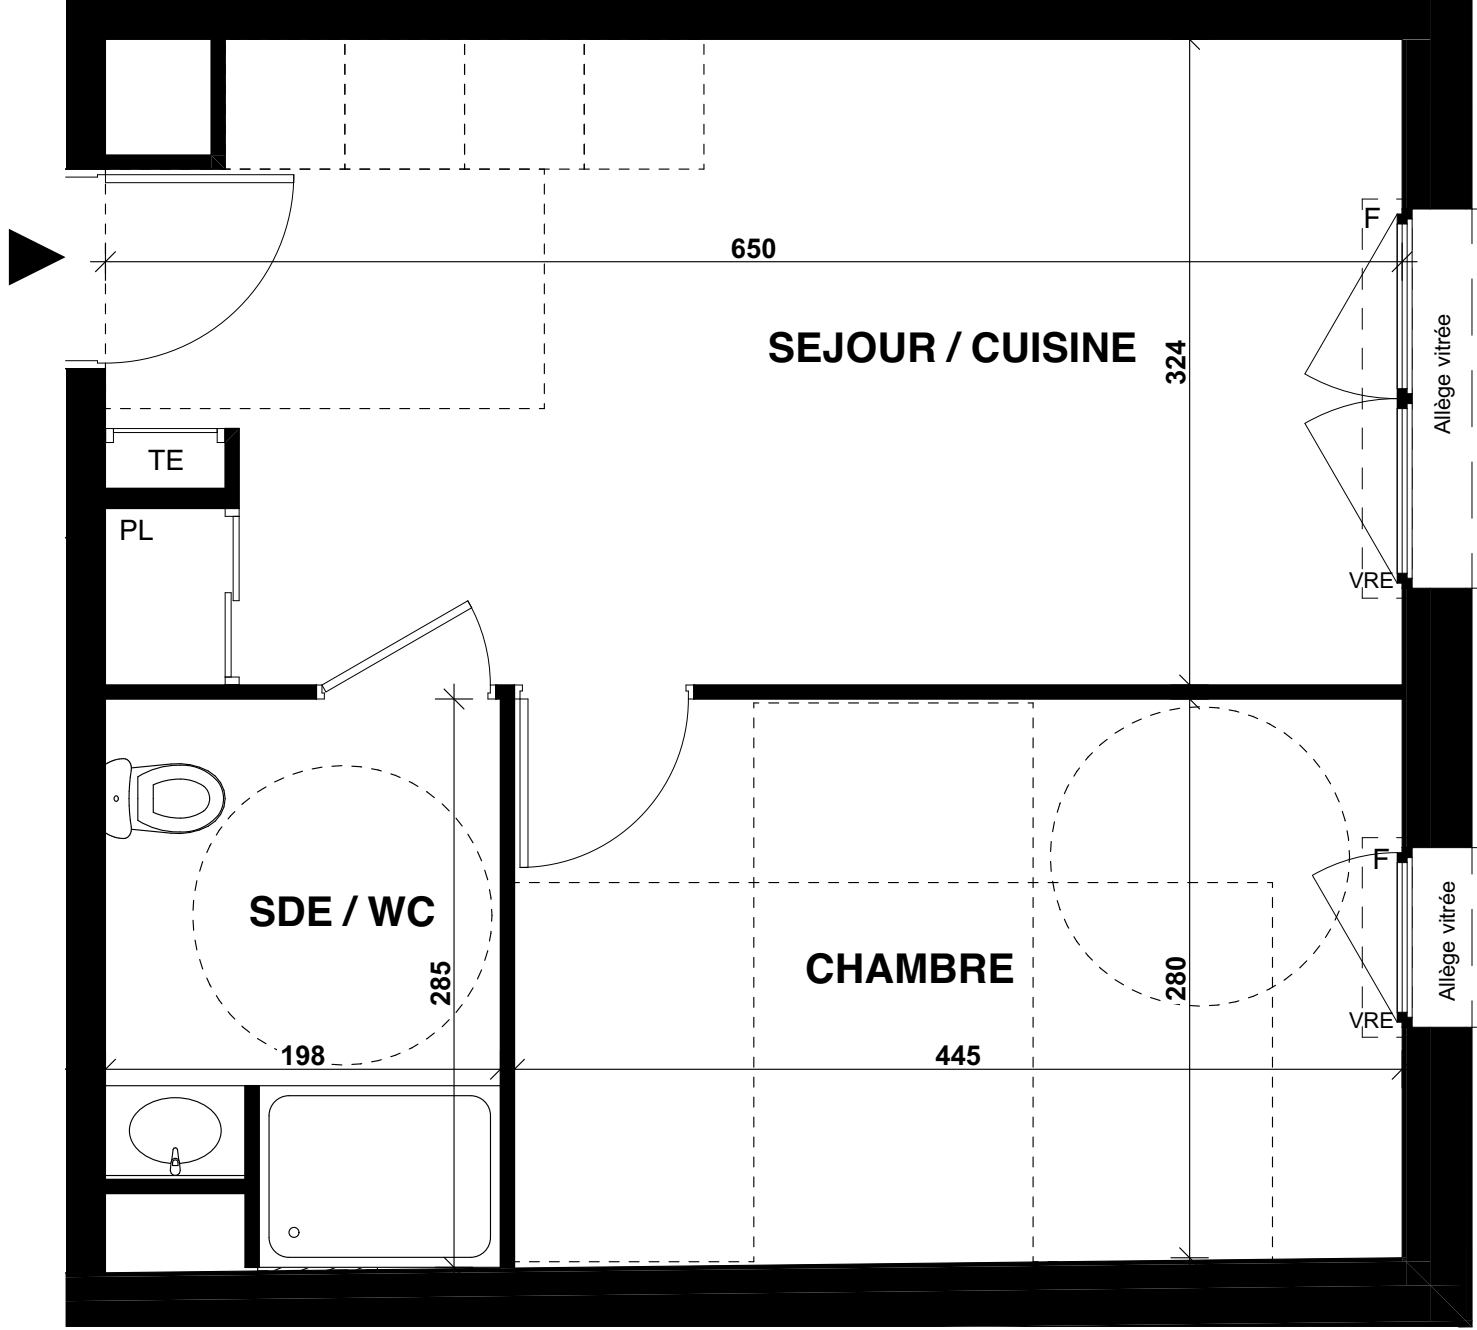


censity

NANTES

201-205 Bd Robert Schuman - 44200 Nantes

PLAN DE PRE-COMMERCIALISATION

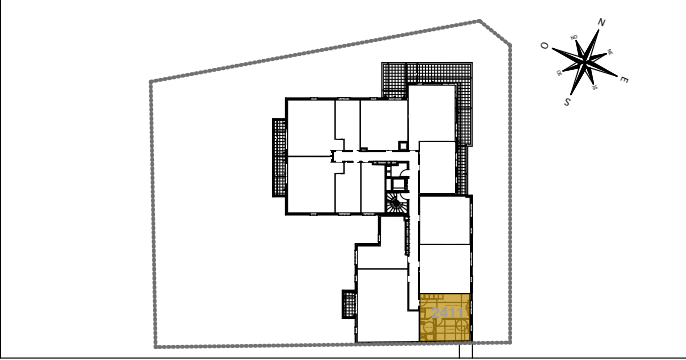

N° LOGEMENT	TYPE	NIVEAU
2411	T2	4ème ETAGE

TABLEAU DES SURFACES

Séjour/Cuisine	20,37 m²
Chambre	12,57 m²
Salle d'eau/Wc	5,27 m²

SURFACE HABITABLE	38,21 m²
-------------------	----------

SURFACE PONDEREE	
------------------	--



Indice 0	DATE: 17/01/2025
----------	------------------

GROUPE

Edouard Denis

SAS EDM - PAYS DE LOIRE 35 Allée du chargement 59650 VILLENEUVE D'ASCQ