
 
 
 


F	Fenêtre		Tableau électrique
Al. p.	Allège pleine		
Al. v.	Allège vitrée		R : Radiateur
Fixe	Fenêtre Fixe		
PF	Porte-Fenêtre		SL : Sèche-serviettes
VR	Volet Roulant		
VRé	Volet Roulant électrique		RP : Robinet de puisage
PL	Placard		
R	Emplacement Réfrigérateur		Soffite (ht. min. 210 cm)
C	Emplacement Cuisson		
LL	Emplacement Lave-Linge		Carrelage
LV	Emplacement Lave-Vaisselle		
EP	Eaux pluviales		

Note : Le mobilier et l'électroménager ne sont pas fournis. Le vendeur se réserve la possibilité d'apporter des modifications de dimensions libres et d'équipements, en fonction des contraintes techniques de construction.
Les retombées, soffites, faux-plafonds et canalisations ne sont pas tous représentés, l'aménagement des espaces verts est donné à titre indicatif ; le vendeur se réserve le droit d'y apporter des modifications (escaliers, différences de niveaux, etc.).
Les différences maximales de niveaux entre logement et annexe privative sont de -2cm pour la terrasse à RDC et de +25cm pour la terrasse en étage et de +15cm pour les balcons.

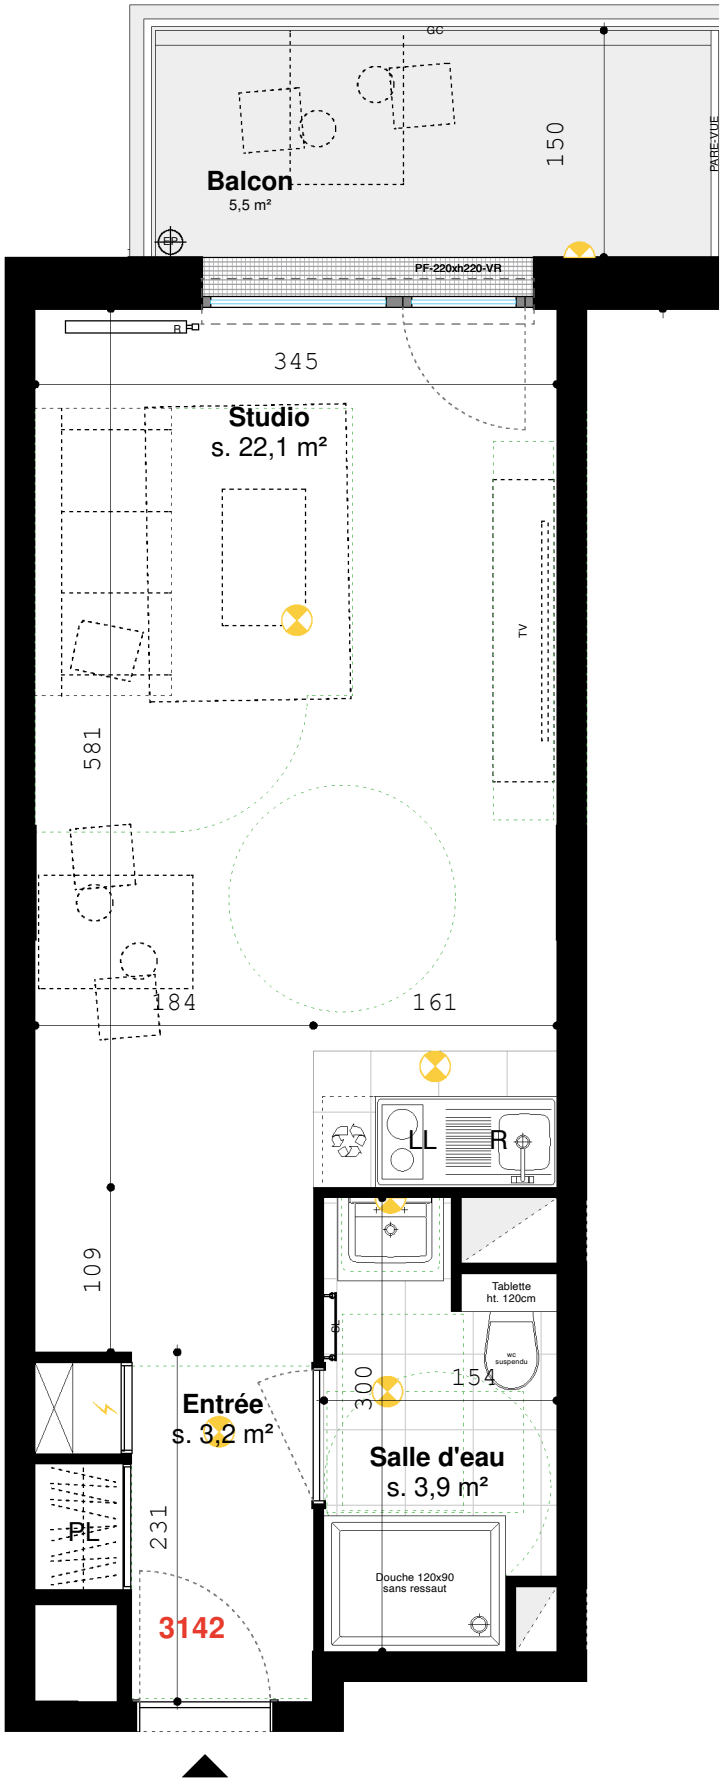


JARDIN DES EAUX VIVES

Quai du Maroc - 68 330 HUNINGUE

PLAN DE VENTE - LANCEMENT COMMERCIAL



N° 3142

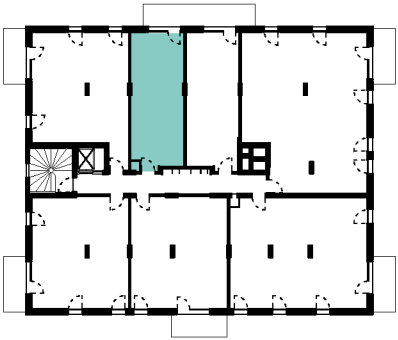

BÂTIMENT C

APPARTEMENT T1

PIÈCES	SURFACES HABITABLES
Studio	22.1 m²
Entrée	3.2 m²
Salle d'eau	3.9 m²
TOTAL	29,3 m²
Balcon	5.5 m²
SURFACE EXTÉRIEURE	5,5 m²



Échelle graphique