


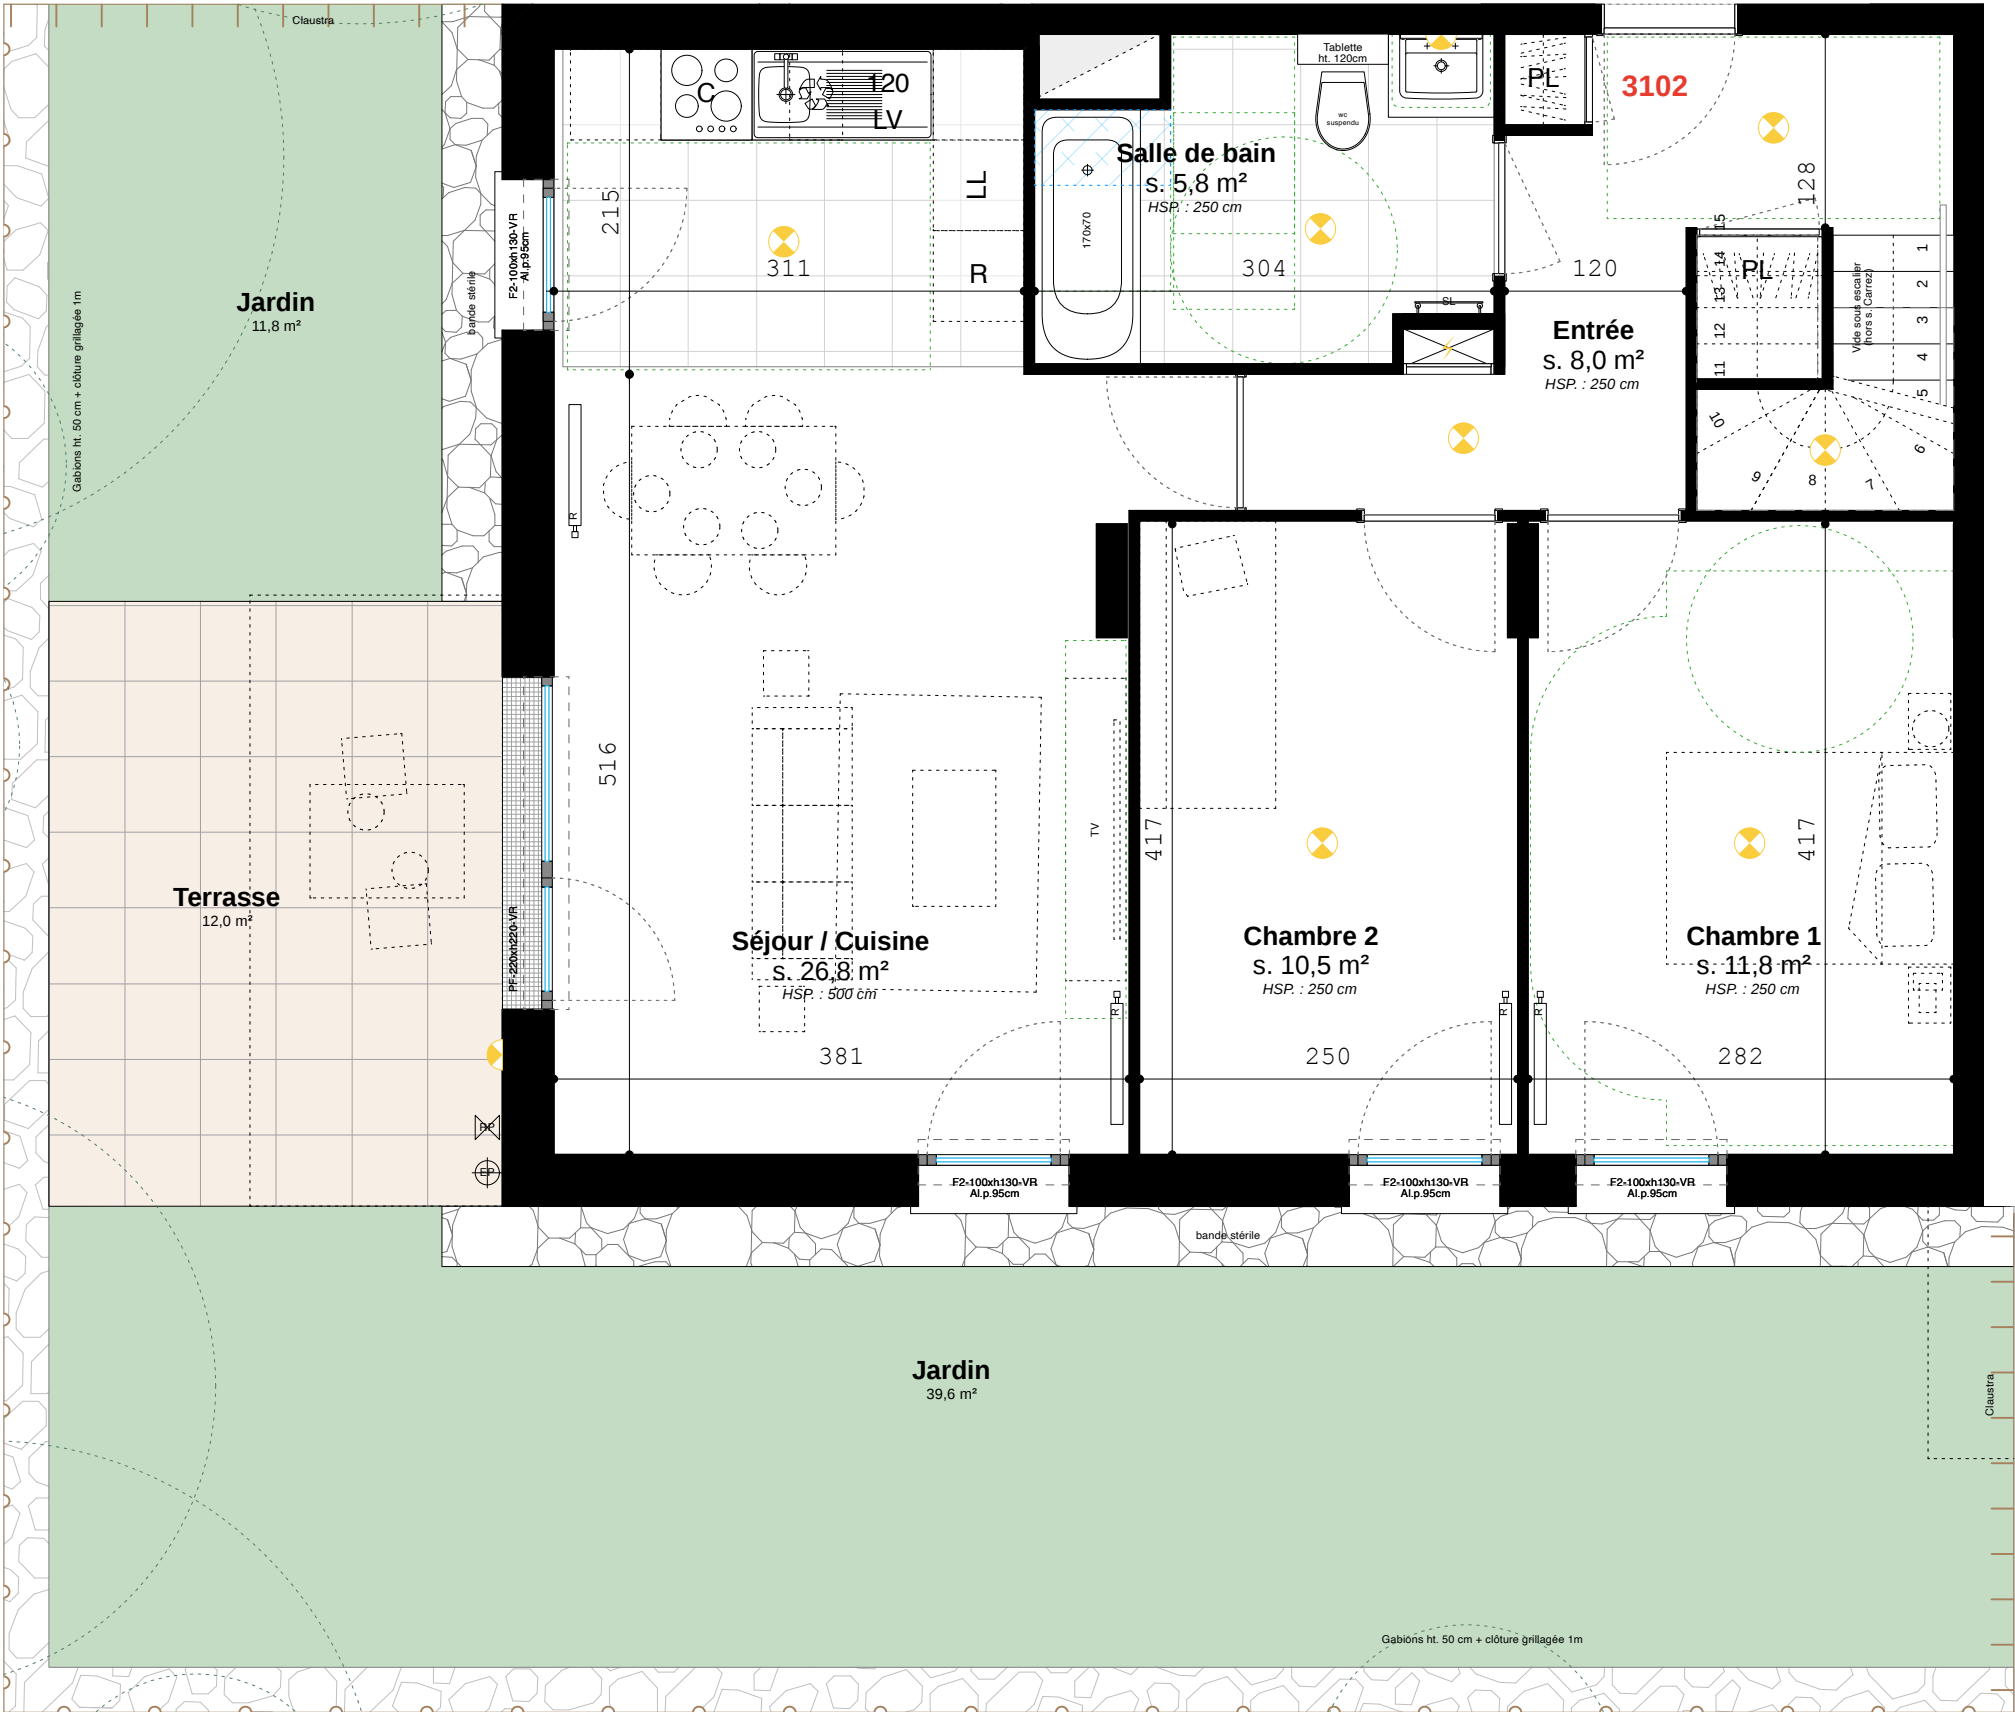

F	Fenêtre		Tableau électrique
Al. p.	Allège pleine		
Al. v.	Allège vitrée		R : Radiateur
Fixe	Fenêtre Fixe		
PF	Porte-Fenêtre		SL : Sèche-serviettes
VR	Volet Roulant		
VRe	Volet Roulant électrique		RP : Robinet de puisage
PL	Placard		
R	Emplacement Réfrigérateur		Soffite (ht. min. 210 cm)
C	Emplacement Cuisson		
LL	Emplacement Lave-Linge		Carrelage
LV	Emplacement Lave-Vaisselle		
EP	Eaux pluviales		

Note : Le mobilier et l'électroménager ne sont pas fournis. Le vendeur se réserve la possibilité d'apporter des modifications de dimensions libres et d'équipements, en fonction des contraintes techniques de construction.
Les retombées, soffites, faux-plafonds et canalisations ne sont pas tous représentés, l'aménagement des espaces verts est donné à titre indicatif ; le vendeur se réserve le droit d'y apporter des modifications (escaliers, différences de niveaux, etc.).
Les différences maximales de niveaux entre logement et annexe privative sont de -2cm pour la terrasse à RDC et de +25cm pour la terrasse en étage et de +15cm pour les balcons.

SEYLER & LUCAN ARCHITECTES

Date : 04/06/2025

Index 1




JARDIN DES EAUX VIVES

Quai du Maroc - 68 330 HUNINGUE

PLAN DE VENTE - LANCEMENT COMMERCIAL



N° 3102

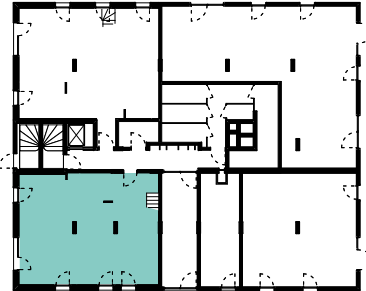

BÂTIMENT C

APPARTEMENT T5d

PIÈCES	SURFACES HABITABLES
Séjour / Cuisine	26.8 m²
Chambre 1	11.8 m²
Chambre 2	10.5 m²
Chambre 3	11.8 m²
Chambre 4	10.5 m²
Entrée	8.0 m²
Palier	8.3 m²
Salle d'eau	5.7 m²
Salle de bain	5.8 m²


TOTAL 99,2 m²

Jardin	39.6 m²
Jardin	11.8 m²
Terrasse	12.0 m²

SURFACE EXTÉRIEURE 63,5 m²



Échelle graphique

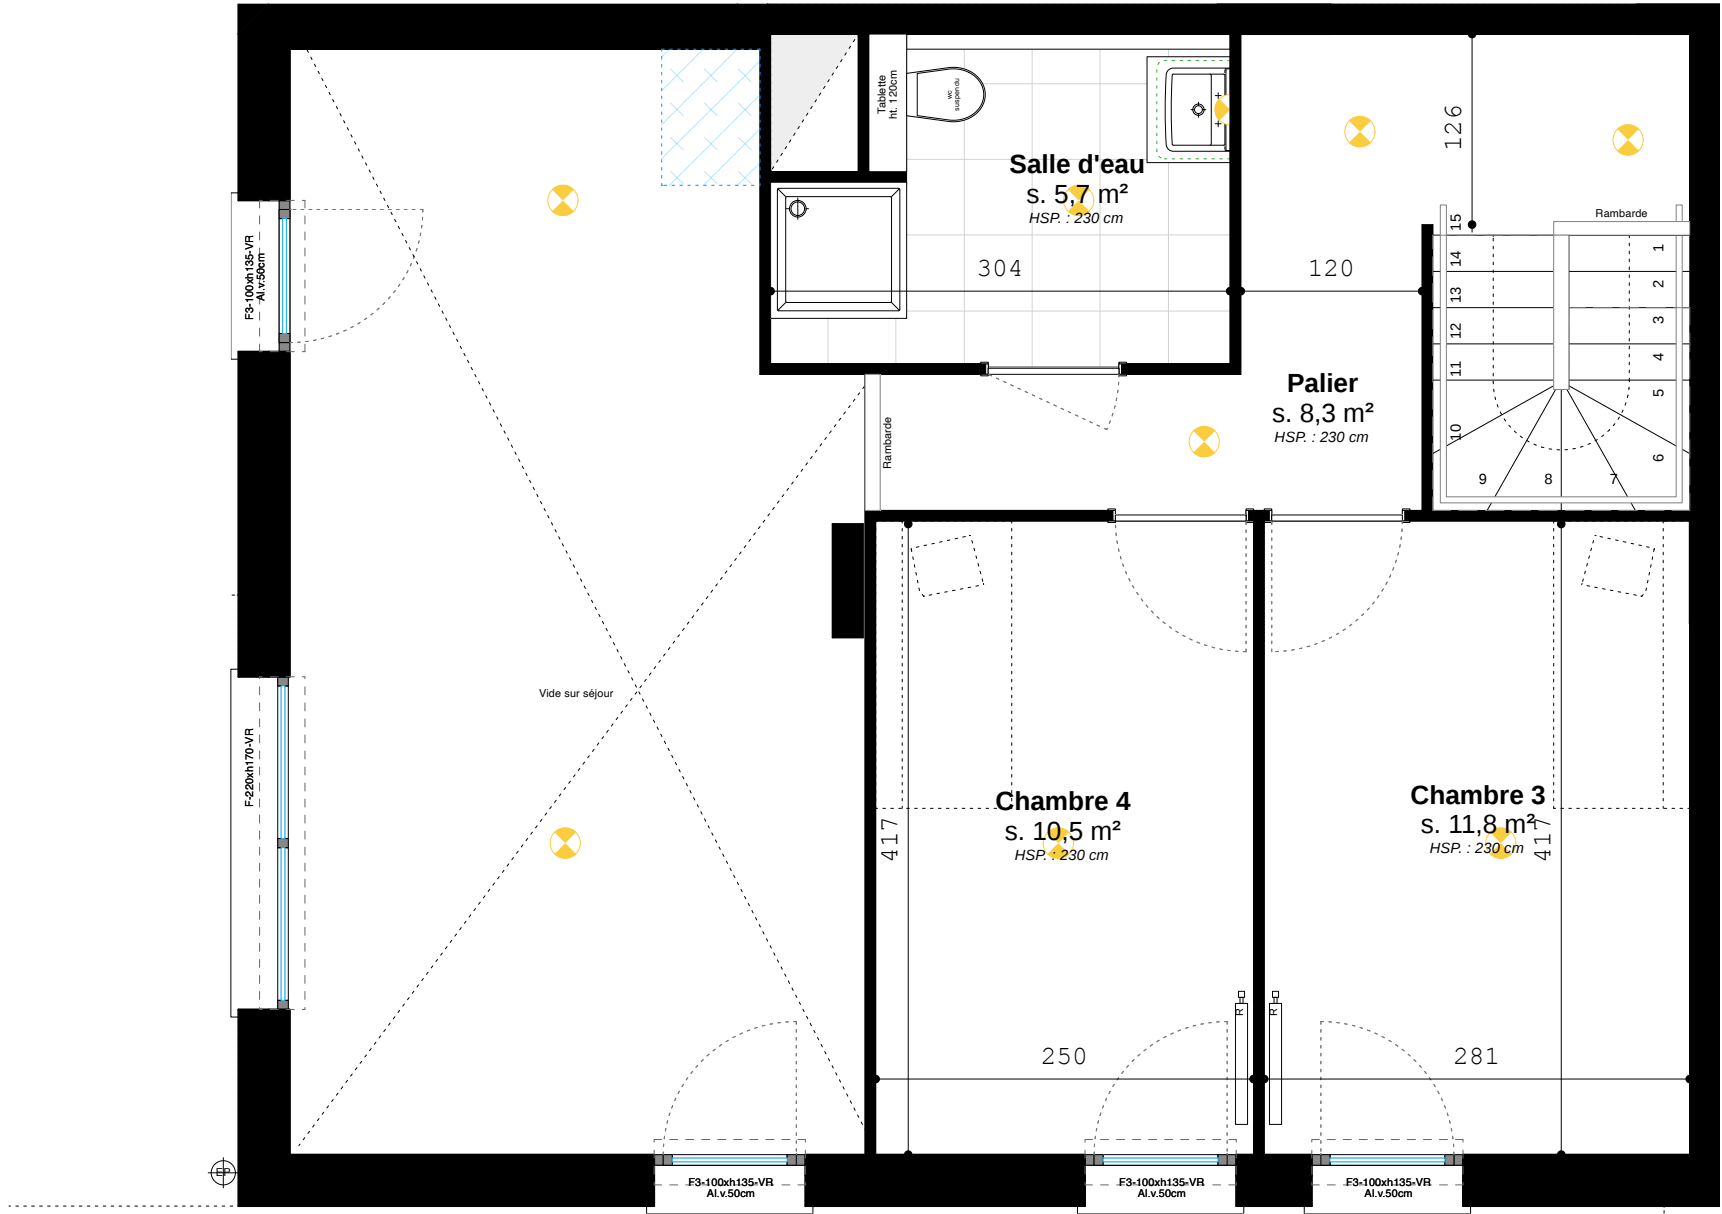

F	Fenêtre		Tableau électrique
Al. p.	Allège pleine		
Al. v.	Allège vitrée		R : Radiateur
Fixe	Fenêtre Fixe		SL : Sèche-serviettes
PF	Porte-Fenêtre		
VR	Volet Roulant		RP : Robinet de puisage
VR	Volet Roulant électrique		
PL	Placard		Soffite (ht. min. 210 cm)
R	Emplacement Réfrigérateur		
C	Emplacement Cuisson		Carrelage
LL	Emplacement Lave-Linge		
LV	Emplacement Lave-Vaisselle		
EP	Eaux pluviales		

Note : Le mobilier et l'électroménager ne sont pas fournis. Le vendeur se réserve la possibilité d'apporter des modifications de dimensions libres et d'équipements, en fonction des contraintes techniques de construction.
Les retombées, soffites, faux-plafonds et canalisations ne sont pas tous représentés, l'aménagement des espaces verts est donné à titre indicatif ; le vendeur se réserve le droit d'y apporter des modifications (escaliers, différences de niveaux, etc.).
Les différences maximales de niveaux entre logement et annexe privative sont de -2cm pour la terrasse à RDC et de +25cm pour la terrasse en étage et de +15cm pour les balcons.

SEYLER & LUCAN ARCHITECTES

Date : 04/06/2025

Indice 1




JARDIN DES EAUX VIVES

Quai du Maroc - 68 330 HUNINGUE

PLAN DE VENTE - LANCEMENT COMMERCIAL



N° 3102

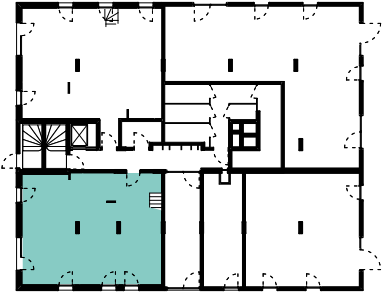

BÂTIMENT C

APPARTEMENT T5d

PIÈCES	SURFACES HABITABLES
Séjour / Cuisine	26.8 m²
Chambre 1	11.8 m²
Chambre 2	10.5 m²
Chambre 3	11.8 m²
Chambre 4	10.5 m²
Entrée	8.0 m²
Palier	8.3 m²
Salle d'eau	5.7 m²
Salle de bain	5.8 m²

TOTAL 99,2 m²

Jardin	39.6 m²
Jardin	11.8 m²
Terrasse	12.0 m²

SURFACE EXTÉRIEURE 63,5 m²



Échelle graphique