



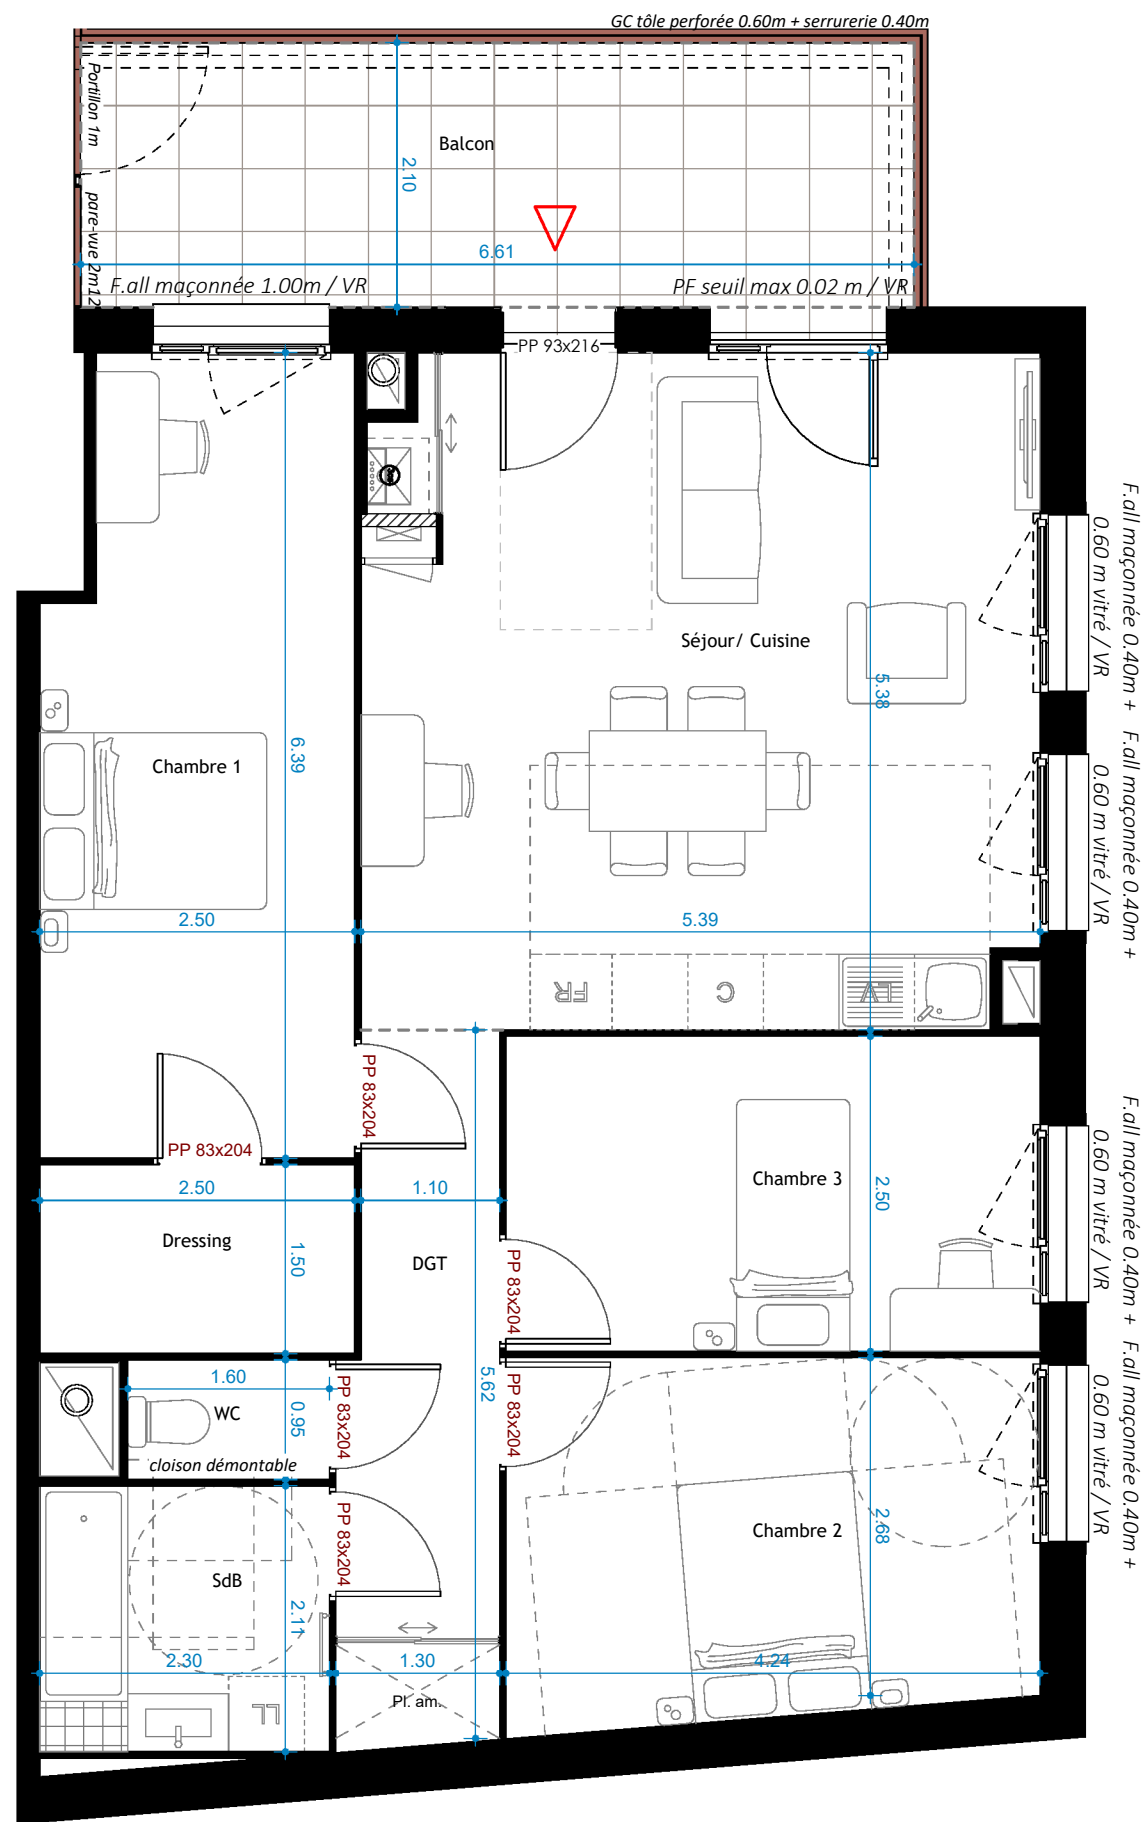

Echelle graphique

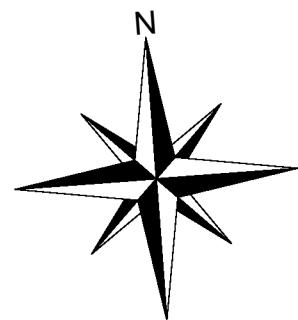

Les cotes et surfaces sont mentionnées à titres indicatif et sont susceptibles de variations dans les tolérances du contrat.
Les gaines techniques, faux-plafonds, soffites connus sont mentionnées à titre indicatif. Pour des raisons techniques, administratives ou réglementaires, ils sont susceptibles d'être modifiés.
La représentation des éléments de cuisine, de salle de bains et de mobilier n'ont qu'une valeur administrative. Seuls les éléments dans la notice descriptive de vente sont contractuels.
La surface des placards est intégrée à la surfaces des pièces.
La représentation graphique des haies et arbres est purement symbolique et n'a pas de caractère contractuel.

	Soffite hauteur sous plafond > à 2.2m		Élément de cuisine		Chaudière		Gaine Technique
	Tableau électrique						
PL Am: Placard aménagé	C: Emplacement Cuisson	PF: Porte-fenêtre	VR: Volet Roulant	HSP: Hauteur sous plafond			
LL: Emplacement Lave-linge	FR: Emplacement Réfrigérateur	BSO: Brise-soleil orientable	HSD: Hauteur sous dalle				
LV: Emplacement Lave-vaisselle	F: Fenêtre						