



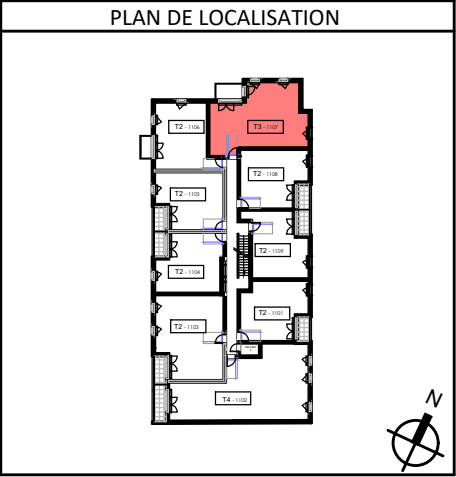

NIVEAU	R+1
APPARTEMENT	1107
TYPE	T3
SURFACE HABITABLE	62,28 m²

1107	SURFACE
Entrée/Pl.	3.07 m²
Séjour/Cuisine	32.47 m²
Chambre 1	9.44 m²
Chambre 2/Pl.	10.87 m²
SdE	4.91 m²
Wc	1.52 m²
Total habitable	62.28 m²
Balcon	4.94 m²
Surface annexes totales	4.94 m²

LEGENDE	
PF	Porte Fenêtre
FAV	Fenêtre allège vitrée
FAP	Fenêtre allège pleine
BF	Baie Fixe
OB	Oscillo-battant
VR	Volet Roulant
VRE	Volet Roulant Electrique
PV	Pare-Vue
GC	Garde-Corps
	Faux-Plafond
	Retombée de Poutre
Pl.	Placard
LV	Lave-Vaielle
LL	Lave-Linge
CU	Cuisson
F	Réfrigérateur
BEC	Ballon Eau Chaude sanitaire thermodynamique
GTL	Tableau électrique
	Descente eau pluviale
	Cloison démontable
	Gaine technique
	Dalles sur plots

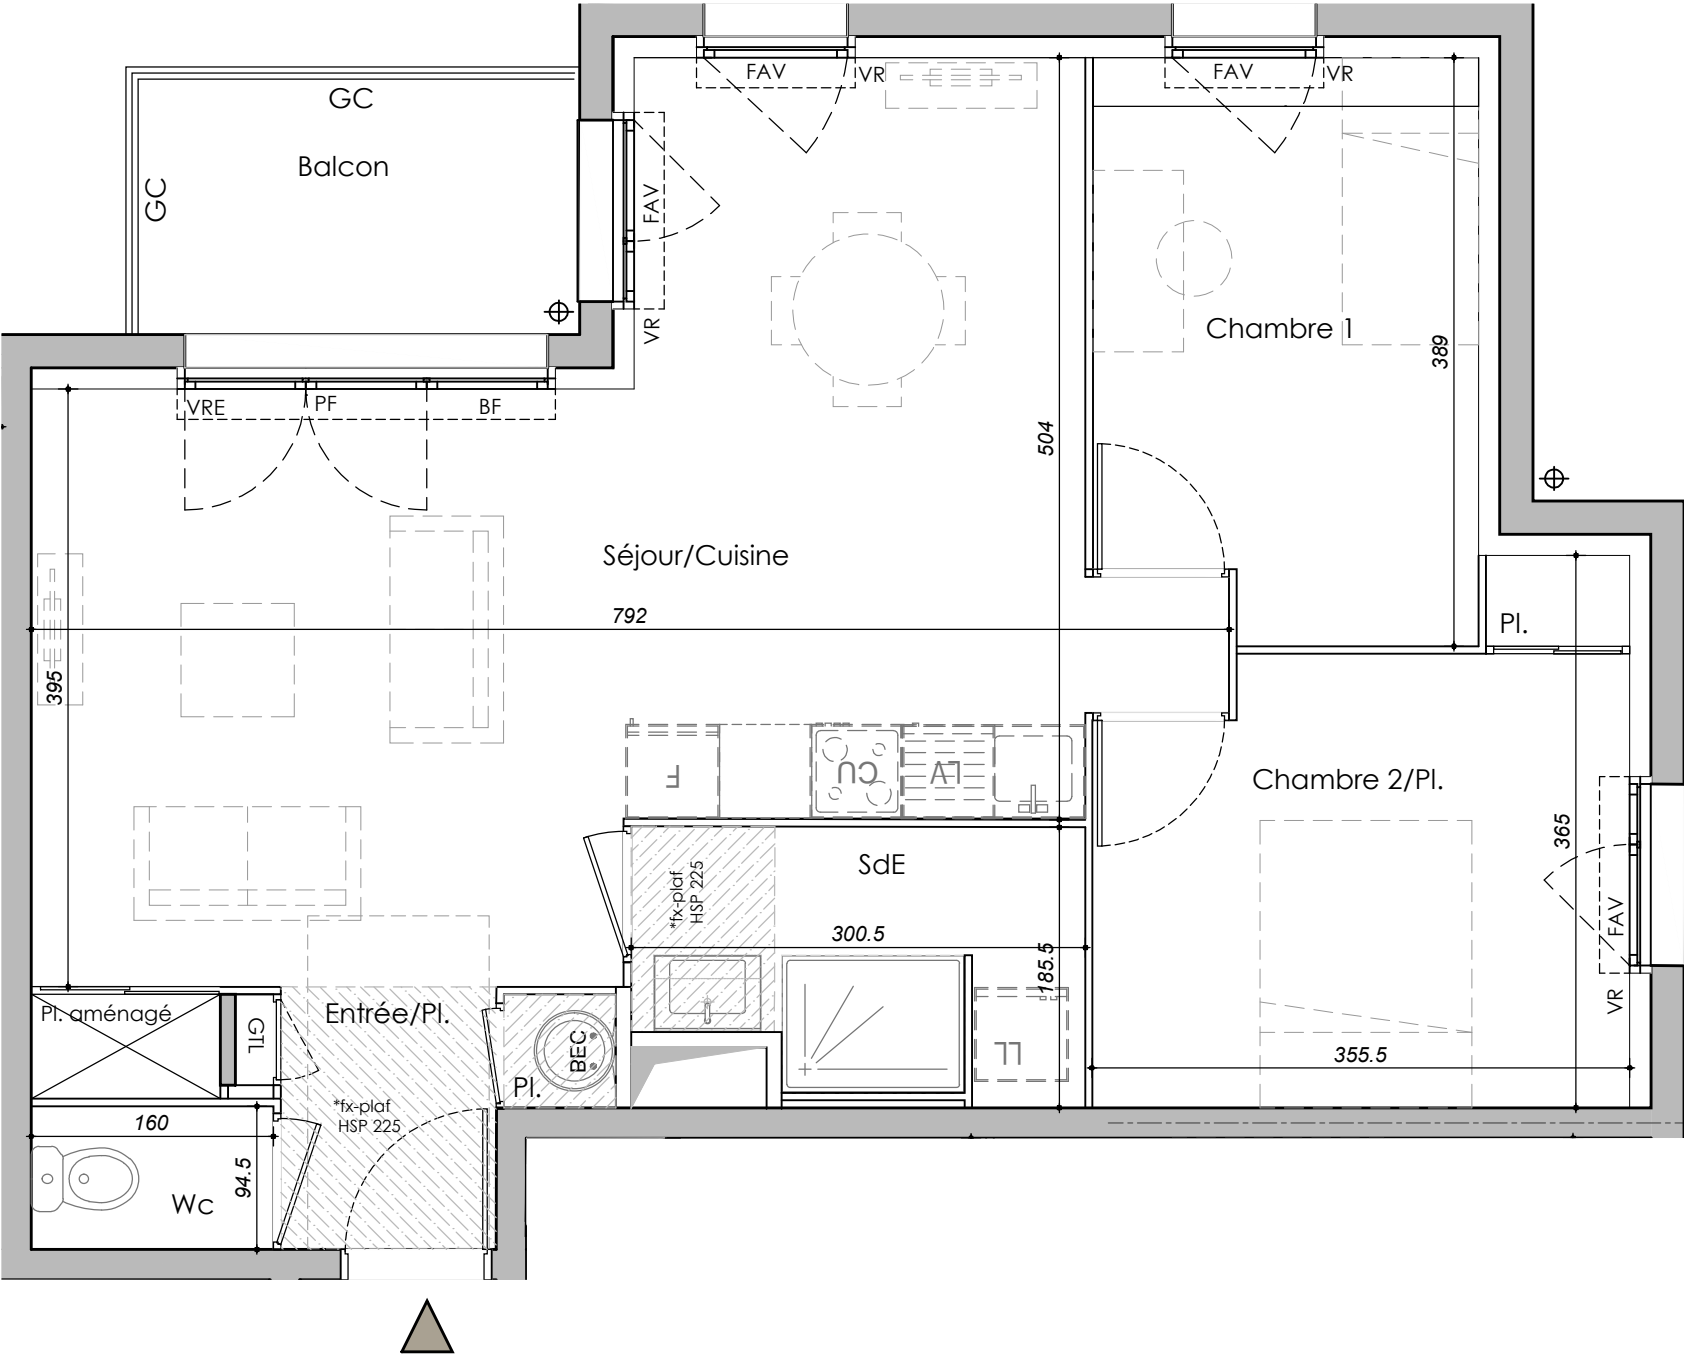

Nota: Des modifications sont susceptibles d'être apportées à ce plan en fonction des néceités techniques, réglementaires et administratives de la réalisation, tant en ce qui concerne les dimensions libres que les équipements (dont sanitaires et électriques). Les surfaces et les hauteurs sous plafond indiquées sont approximatives ; les retombées, soffites, faux plafonds ainsi que l'emplacement des équipements sont figurés à titre indicatif. La surface des placards est comprise dans la surface des pièces attenantes