

LIBERTY

VANNES

87 AVENUE DU 4 AOUT 1944

PLAN DE LOCALISATION

N

NIVEAU	R+2
APPARTEMENT	1207
TYPE	T2
SURFACE HABITABLE	42,99 m²

1207	SURFACE
Entrée/Pl.	8.30 m²
Séjour/Cuisine	21.16 m²
Chambre	9.21 m²
SdE / Wc	4.32 m²
Total habitable	42.99 m²
Surface au sol	47.50 m²
Terrasse	18.08 m²
Surface annexes totales	18.08 m²


LEGENDE	
PF	Porte Fenêtre
FAV	Fenêtre allège vitrée
FAP	Fenêtre allège pleine
BF	Baie Fixe
OB	Oscillo-battant
VR	Volet Roulant
VRE	Volet Roulant Electrique
PV	Pare-Vue
GC	Garde-Corps
	Faux-Plafond
	Retombée de Poutre
Pl.	Placard
LV	Lave-Vaielle
LL	Lave-Linge
CU	Cuisson
F	Réfrigérateur
BEC	Ballon Eau Chaude sanitaire thermodynamique
GTL	Tableau électrique
	Descente eau pluviale
	Cloison démontable
	Gaine technique
	Dalles sur plots

marianrubió architecte

nexity

Date : 01/07/2025	INDICE 1
-------------------	----------

PLAN DE VENTE

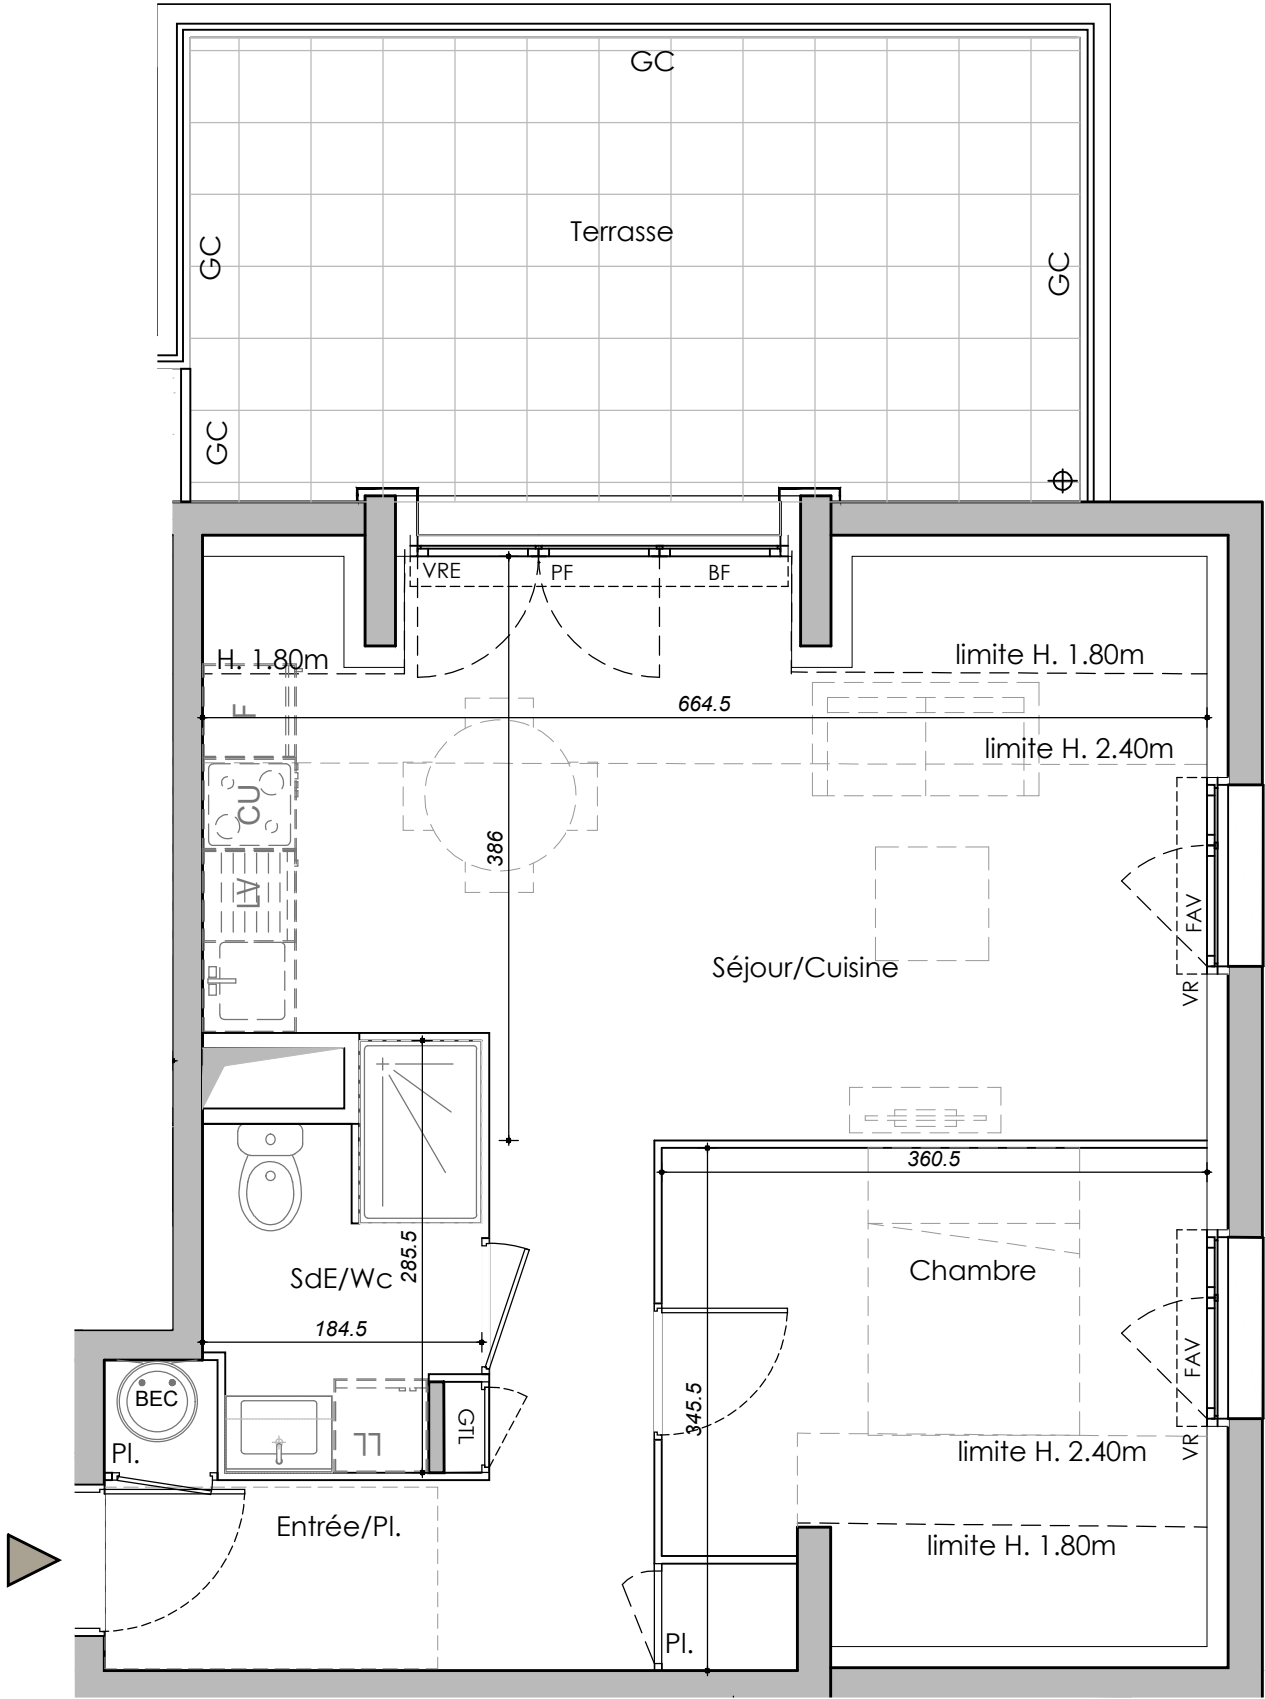

Nota: Des modifications sont susceptibles d'être apportées à ce plan en fonction des néceités techniques, réglementaires et administratives de la réalisation, tant en ce qui concerne les dimensions libres que les équipements (dont sanitaires et électriques). Les surfaces et les hauteurs sous plafond indiquées sont approximatives ; les retombées, soffites, faux plafonds ainsi que l'emplacement des équipements sont figurés à titre indicatif. La surface des placards est comprise dans la surface des pièces attenantes