

Lot 3302

Bâtiment	Etage	Typologie
C	Troisième étage	T3

Surface habitable




Entrée + PL	10.31m ²
Séjour + Cuisine	30.58m ²
Salle d'eau	4.69m ²
WC	1.88m ²
Rangement	0.92m ²
Chambre 1	12.30m ²
Chambre 2 + PL	10.85m ²

Total	71.53m ²
-------	---------------------

Terrasse :	26.14m ²
------------	---------------------

Indice : 0

Date: 16/06/2025

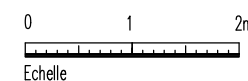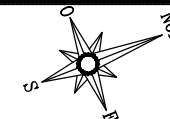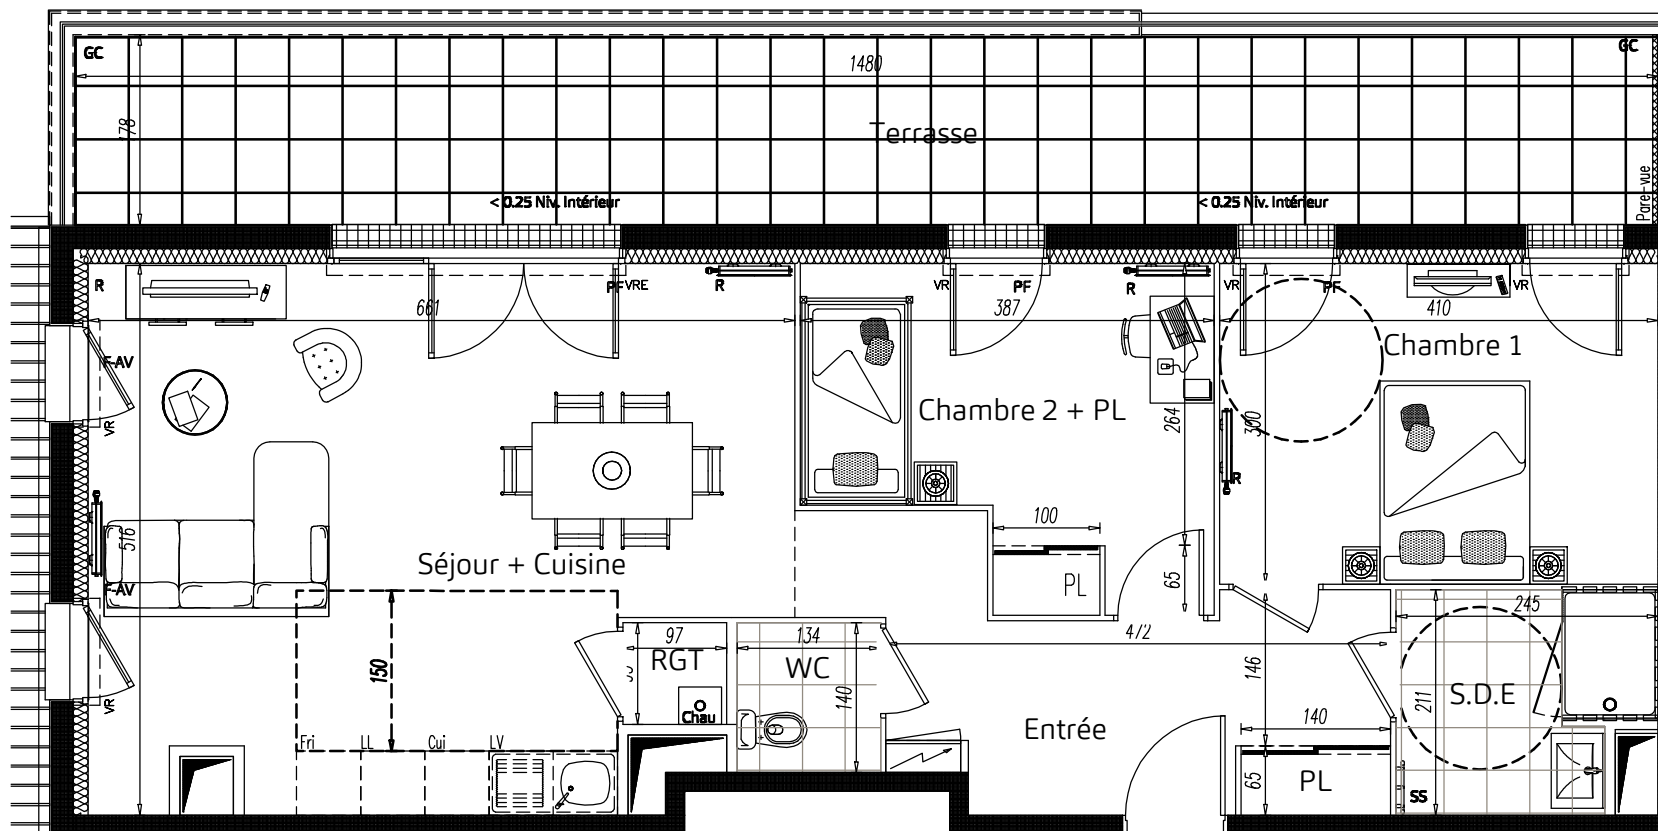

F : Fenêtre
VR(E) : Volet Roulant (Electrique)
BC : Baie coulissante
PL : Placard
R : Radiateur

PF : Porte-Fenêtre
GC : Garde-corps
AM : Allège Maçonnerie
Chau : Chaudière
SS : Sèche Serviette

Nota : Le présent plan est établi sur la base du dossier de permis de construire et pourra subir des adaptations dimensionnelles, techniques et d'organisation afin de répondre aux contraintes induites par les études d'exécution. Les poutres, poteaux, soffites, canalisations et faux plafonds n'apparaissent pas systématiquement sur le présent plan. Les surfaces ainsi que l'emplacement des équipements et le mobilier sont mentionnés à titre indicatif. Les plantations éventuelles ne sont pas contractuelles. L'implantation des meubles évier et autres éléments de cuisine de l'opération est indicative, et permet de visualiser le positionnement des arrivées et évacuations d'eau à la livraison du logement.