


PLAN DE COMMERCIALISATION

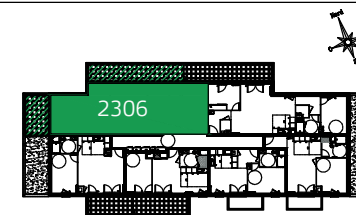

Lot 2306

Bâtiment	Etage	Typologie
B	Troisième étage	T3


Surface habitable

Entrée	3.78m ²
Séjour + Cuisine	27.29m ²
Salle d'eau	4.79m ²
WC	1.85m ²
Dégagement	2.44m ²
Local Technique	0.45m ²
Chambre 1	13.02m ²
Chambre 2	9.92m ²
Dressing	5.46m ²



Total	69.00m ²
-------	---------------------

Terrasse 1 :	11.24 m ²
Terrasse 2 :	18.60 m ²

Indice : 0	Date: 16/06/2025
------------	------------------

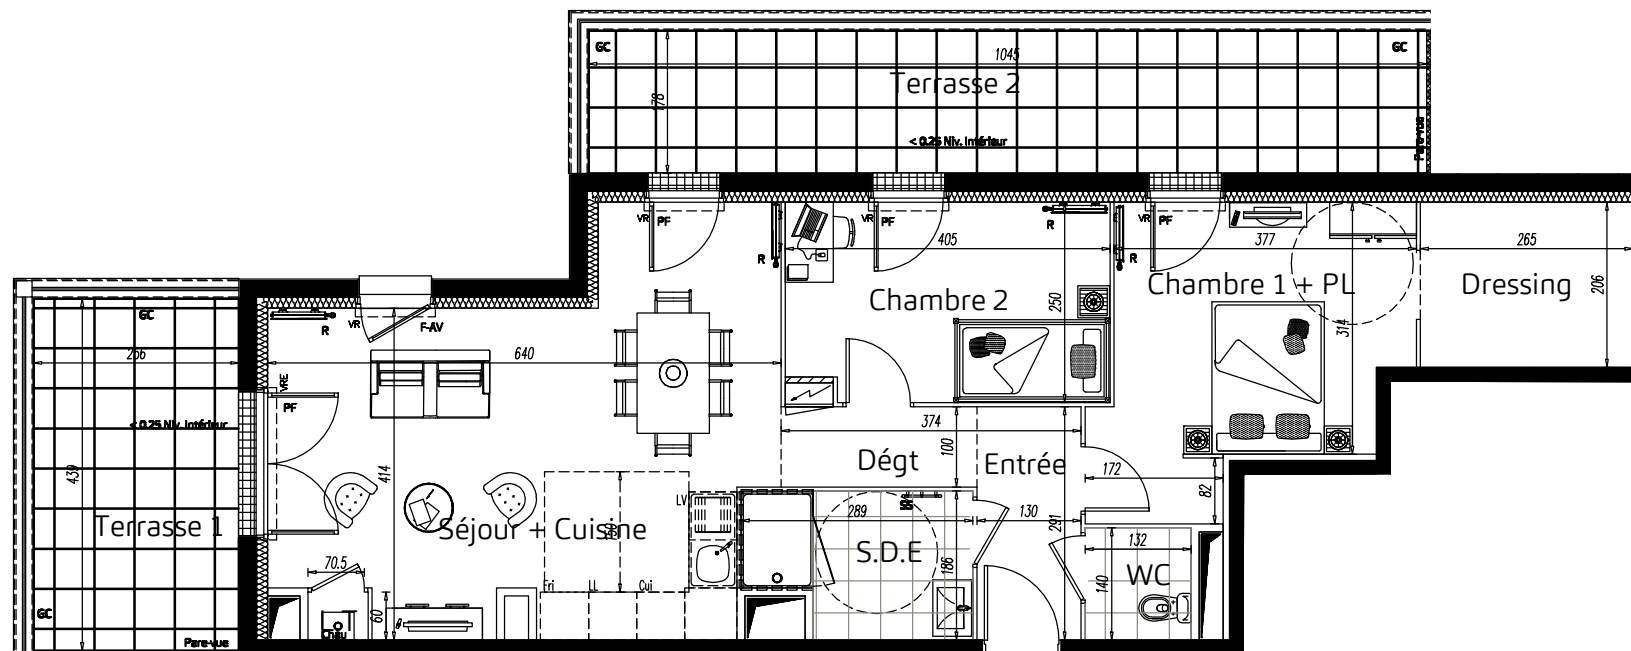

2306

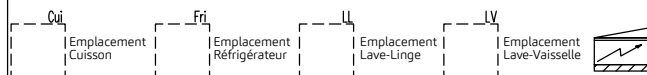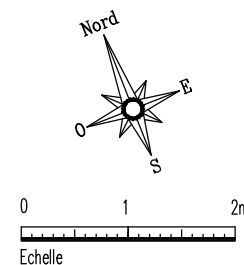

Nota : Le présent plan est établi sur la base du dossier de permis de construire et pourra subir des adaptations dimensionnelles, techniques et d'organisation afin de répondre aux contraintes induites par les études d'exécution. Les poutres, poteaux, soffites, canalisations et faux plafonds n'apparaissent pas systématiquement sur le présent plan. Les surfaces ainsi que l'emplacement des équipements et le mobilier sont mentionnés à titre indicatif. Les plantations éventuelles ne sont pas contractuelles. L'implantation des meubles évier et autres éléments de cuisine de l'opération est indicative, et permet de visualiser le positionnement des arrivées et évacuations d'eau à la livraison du logement.

F : Fenêtre	PF : Porte-Fenêtre
VR(E) : Volet Roulant (Electrique)	GC : Garde-corps
BC : Baie coulissante	AM : Allège Maçonnée
PL : Placard	Chau : Chaudière
R : Radiateur	SS : Sèche Serviette