


PLAN DE COMMERCIALISATION

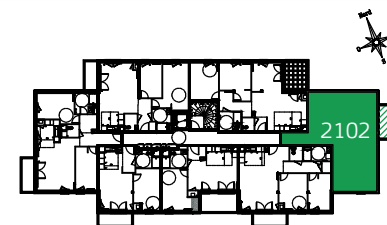

Lot 2102



Bâtiment	Etage	Typologie
B	Premier étage	T3

Surface habitable

Entrée	6.61m ²
Séjour + Cuisine	22.76m ²
Salle d'eau	7.92m ²
WC	1.86m ²
Dégagement	2.68m ²
Local Technique	0.37m ²
Chambre 1	14.36m ²
Chambre 2 + PL	9.83m ²
Total	66.39m²
Balcon :	4.68 m²

Indice : 0

Date: 16/06/2025

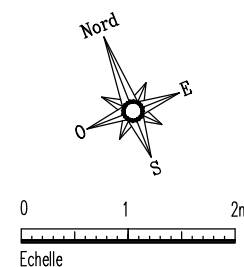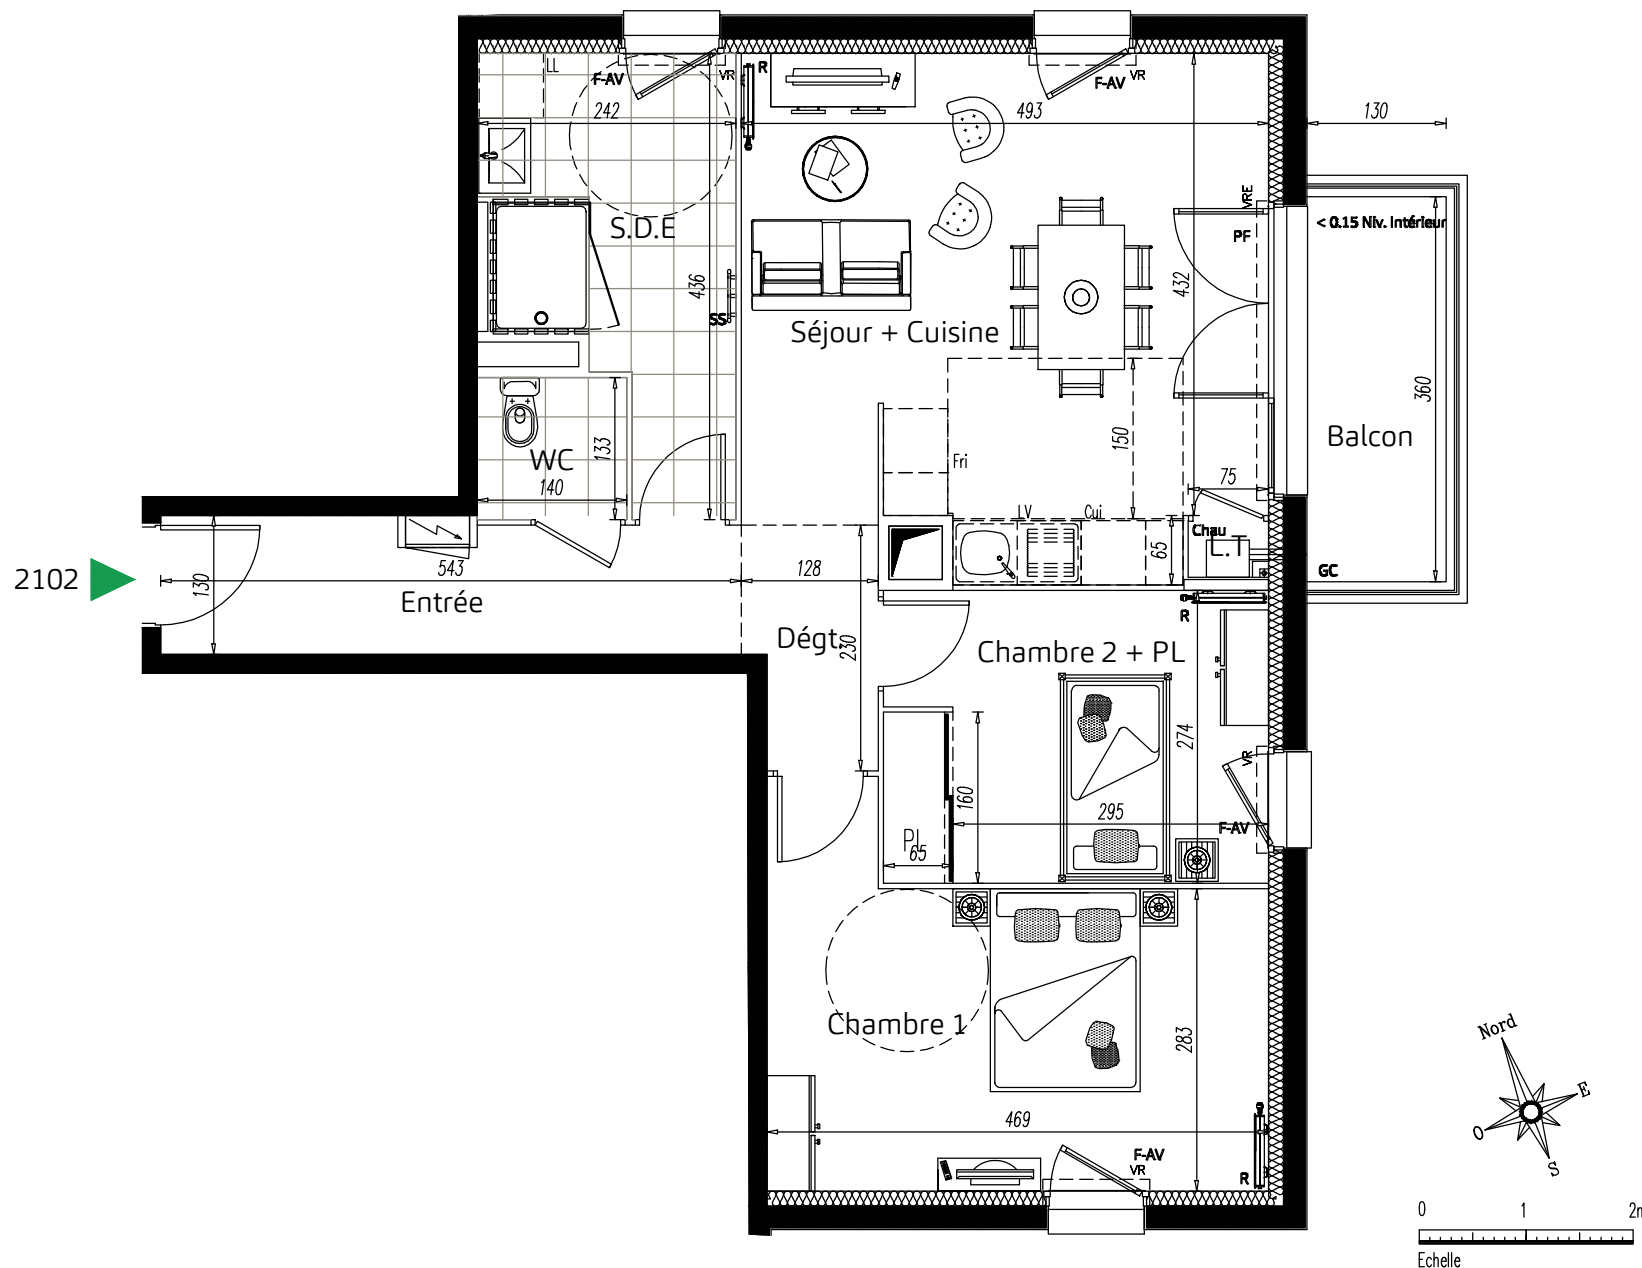

Emplacement Cuisson	Emplacement Réfrigérateur	Emplacement Lave-Linge	Emplacement Lave-Vaisselle	Espace technique électrique du logement	Gaine technique logement	Faux-plafond Soffite	Carrelage	F : Fenêtre VR(E) : Volet Roulant (Electrique) BC : Baie coulissante PL : Placard R : Radiateur PF : Porte-Fenêtre GC : Garde-corps AM : Allège Maçonnerie Chau : Chaudière SS : Sèche Serviette
---------------------	---------------------------	------------------------	----------------------------	---	--------------------------	----------------------	-----------	--

Nota : Le présent plan est établi sur la base du dossier de permis de construire et pourra subir des adaptations dimensionnelles, techniques et d'organisation afin de répondre aux contraintes induites par les études d'exécution. Les poutres, poteaux, soffites, canalisations et faux plafonds n'apparaissent pas systématiquement sur le présent plan. Les surfaces ainsi que l'emplacement des équipements et le mobilier sont mentionnés à titre indicatif. Les plantations éventuelles ne sont pas contractuelles. L'implantation des meubles évier et autres éléments de cuisine de l'opération est indicative, et permet de visualiser le positionnement des arrivées et évacuations d'eau à la livraison du logement.