


PLAN DE COMMERCIALISATION

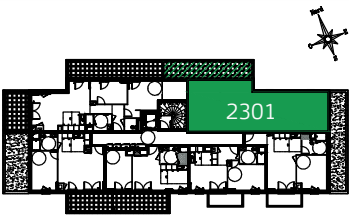

Lot 2301

Bâtiment	Etage	Typologie
B	Troisième étage	T3


Surface habitable

Entrée	4.32m²
Séjour + Cuisine	31.48m²
Salle d'eau	4.92m²
WC	1.94m²
Dégagement	3.87m²
Rangement	1.50m²
Chambre 1	11.42m²
Chambre 2 + PL	9.91m²


Total 69.36m²

Terrasse : 17.23 m²

Indice : 0 Date: 16/06/2025

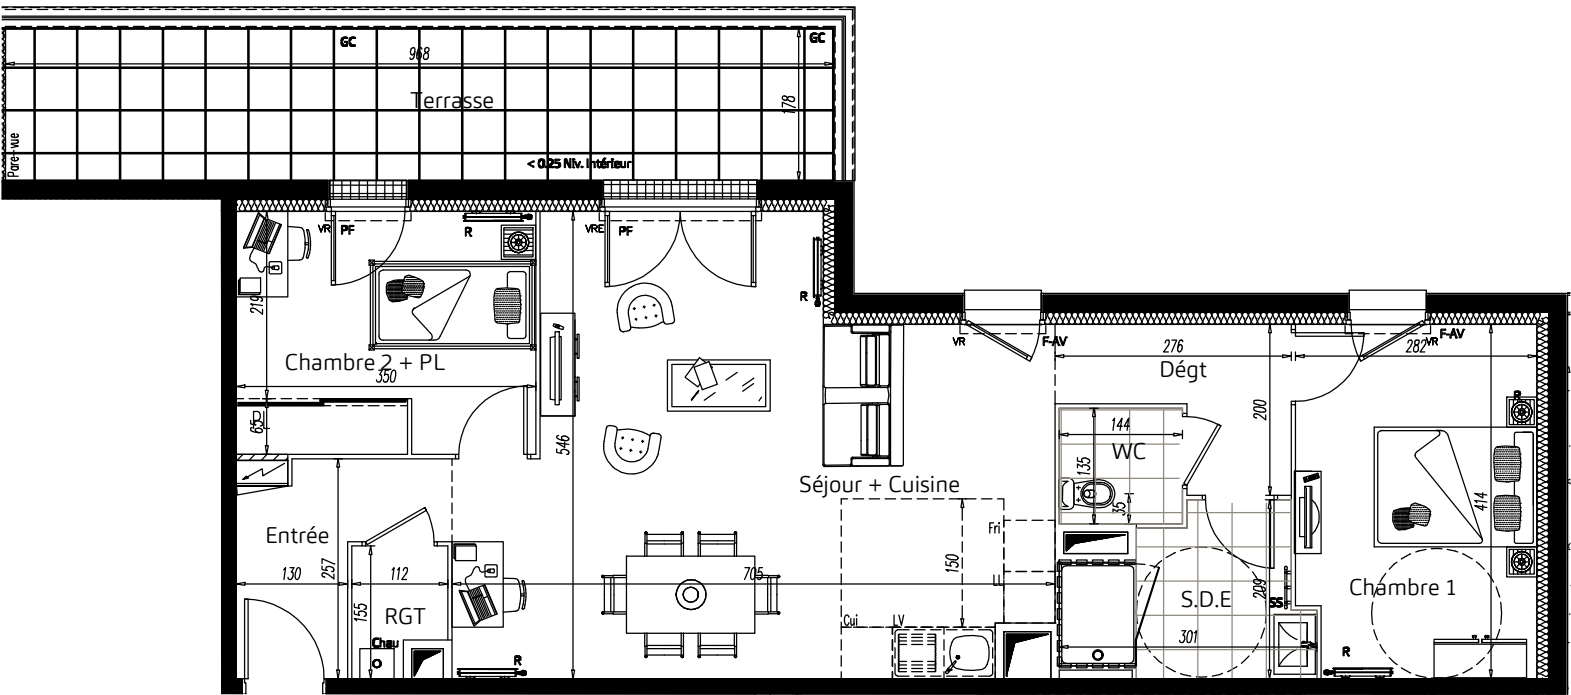

2301

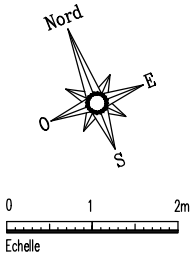

Cui

Emplacement Cuisson

Fri

Emplacement Réfrigérateur

LL

Emplacement Lave-Linge

LV

Emplacement Lave-Vaisselle

Espace technique électrique du logement

Gaine technique logement

Faux-plafond Soffite

Carrelage

F : Fenêtre
VR(E) : Volet Roulant (Electrique)
BC : Baie coulissante
PL : Placard
R : Radiateur

PF : Porte-Fenêtre
GC : Garde-corps
AM : Allège Maçonnerie
Chau : Chaudière
SS : Sèche Serviette

Nota : Le présent plan est établi sur la base du dossier de permis de construire et pourra subir des adaptations dimensionnelles, techniques et d'organisation afin de répondre aux contraintes induites par les études d'exécution. Les poutres, poteaux, soffites, canalisations et faux plafonds n'apparaissent pas systématiquement sur le présent plan. Les surfaces ainsi que l'emplacement des équipements et le mobilier sont mentionnés à titre indicatif. Les plantations éventuelles ne sont pas contractuelles. L'implantation des meubles évier et autres éléments de cuisine de l'opération est indicative, et permet de visualiser le positionnement des arrivées et évacuations d'eau à la livraison du logement.