

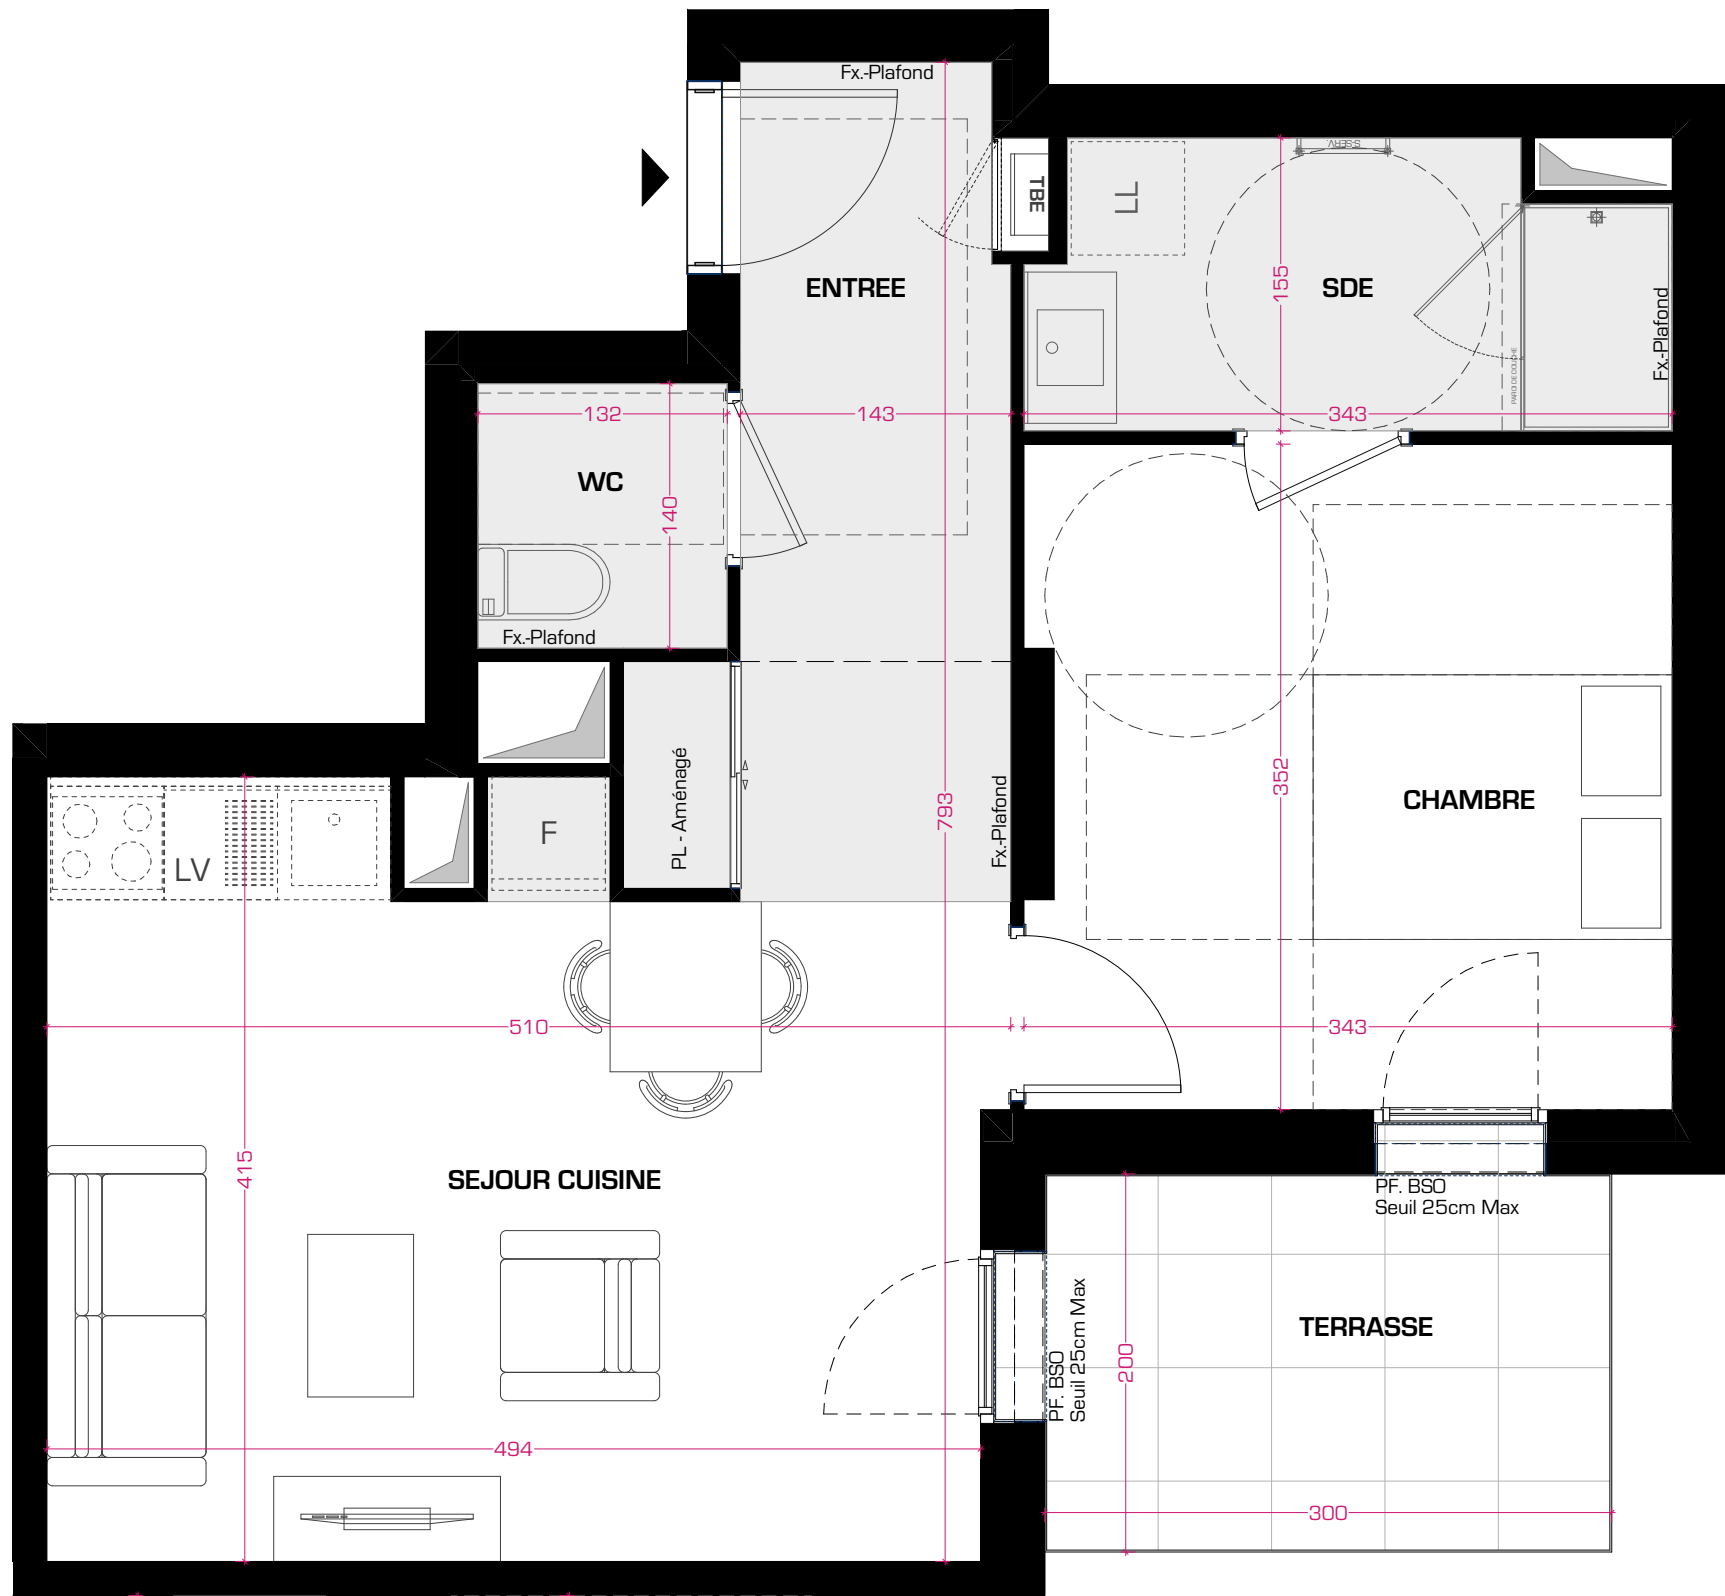


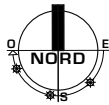

DUA

PLACE DES BUERS, RUE DU 8 MAI 1945
69 100 VILLEURBANNE

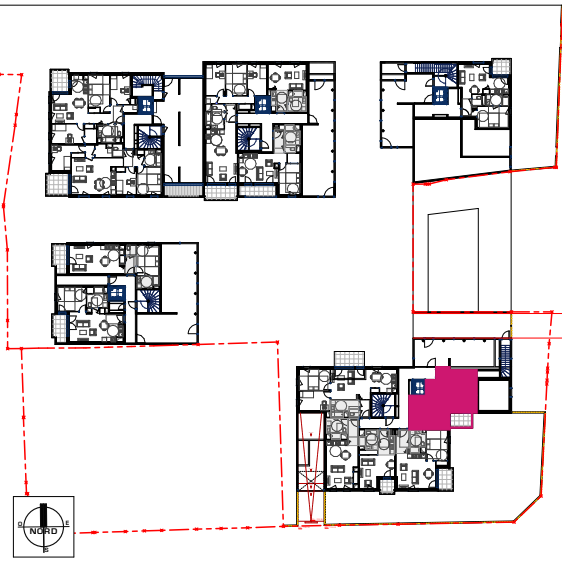

PLAN DE COMMERCIALISATION

BATIMENT	1
APPARTEMENT	1101
TYPE	T2
ETAGE	RDC

SURFACES HABITABLES

ENTREE	4.43 m²
SEJOUR - CUISINE	21.61 m²
SALLE D'EAU	4.88 m²
WC	1.85 m²
CHAMBRE	11.65 m²

TOTAL SURFACES HABITABLES	44.42 m²
---------------------------	----------

LOGGIA	6.00 m²
--------	---------

TOTAL SURFACES EXTERIEURES	6.00 m²
----------------------------	---------

nexity

Date : 02 Septembre 2025

Indice : —

MAJ : —

Echelle : 1:40°

0

0.5

1

SC

ARCHITECTES

LEGENDE :

LV Lave - vaisselle

LL Lave - Linge

F Refrigerateur

Cuisson

Evier NON FOURNI

Cloison démontable

Faux - plafond

TBE Tableau électrique

PL Placard

PL Am. Placard aménagé

PL TECH. Placard technique

FIXE Fenetre fixe

PF Porte fenetre

F All vitrée Fenetre Allège vitrée

F Fenetre

Les cotes et surfaces sont mentionnées à titre indicatif et sont susceptibles de variations dans les tolérances du contrat. Les faux-plafonds, soffites connus sont mentionnés à titre indicatif. Pour des raisons techniques, administratives ou réglementaires, ils sont susceptibles d'être modifiés et/ou créés. La représentation des éléments de cuisine, de salle de bains et de mobilier n'ont qu'une valeur illustrative. Seuls les éléments définis dans la notice descriptive de vente sont contractuels. La surface des placards est intégrée à la surface des pièces. La représentation graphique des haies et arbres est purement symbolique et n'a pas de caractère contractuel