

LEGENDE :

- LV

Lave - vaisselle
- LL

Lave - Linge
- F

Refrigerateur
- Cuisson

Cuisson
- Evier NON FOURNI

Evier NON FOURNI
- Faux - plafond

Faux - plafond
- TBE

Tableau électrique
- CL

Cloison démontable
- Trappe de visite

Trappe de visite
- PL

Placard
- PL Am.

Placard aménagé
- PL TECH.

Placard technique
- FIXE

Fenetre fixe
- PF


Porte fenetre
- F All.vitrée

Fenetre Allège vitrée
- F

Fenetre

DUA

PLACE DES BUERS, RUE DU 8 MAI 1945
69 100 VILLEURBANNE

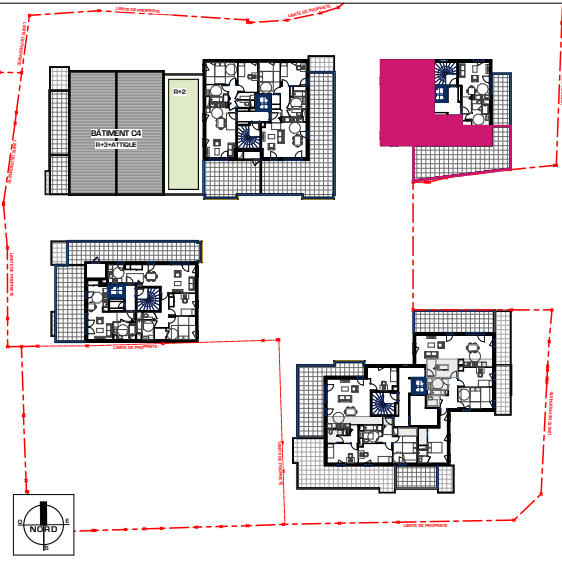

PLAN DE COMMERCIALISATION

BATIMENT	2
APPARTEMENT	1262
TYPE	T4
ETAGE	6

SURFACES HABITABLES

SEJOUR - CUISINE	38.87 m ²
WC	2.07 m ²
SALLE DE BAINS	5.10 m ²
DEGAGEMENT	4.18 m ²
BUANDERIE	4.15 m ²
CHAMBRE 1	12.23 m ²
CHAMBRE 2	11.05 m ²
CHAMBRE 3	10.76 m ²

TOTAL SURFACES HABITABLES	88.41 m ²
---------------------------	----------------------

TERRASSE	53.54 m ²
----------	----------------------



TOTAL SURFACES EXTERIEURES	53.54 m ²
----------------------------	----------------------

nexity

Date : 02 Septembre 2025	Indice : —
M.A.J : —	
Echelle : 1:65°	




Les cotes et surfaces sont mentionnées à titre indicatif et sont susceptibles de variations dans les tolérances du contrat. Les faux-plafonds, soffites connus sont mentionnés à titre indicatif. Pour des raisons techniques, administratives ou réglementaires, ils sont susceptibles d'être modifiés et/ou créés. La représentation des éléments de cuisine, de salle de bains et de mobilier n'ont qu'une valeur illustrative. Seuls les éléments définis dans la notice descriptive de vente sont contractuels. La surface des placards est intégrée à la surface des pièces. La représentation graphique des haies et arbres est purement symbolique et n'a pas de caractère contractuel

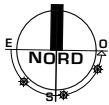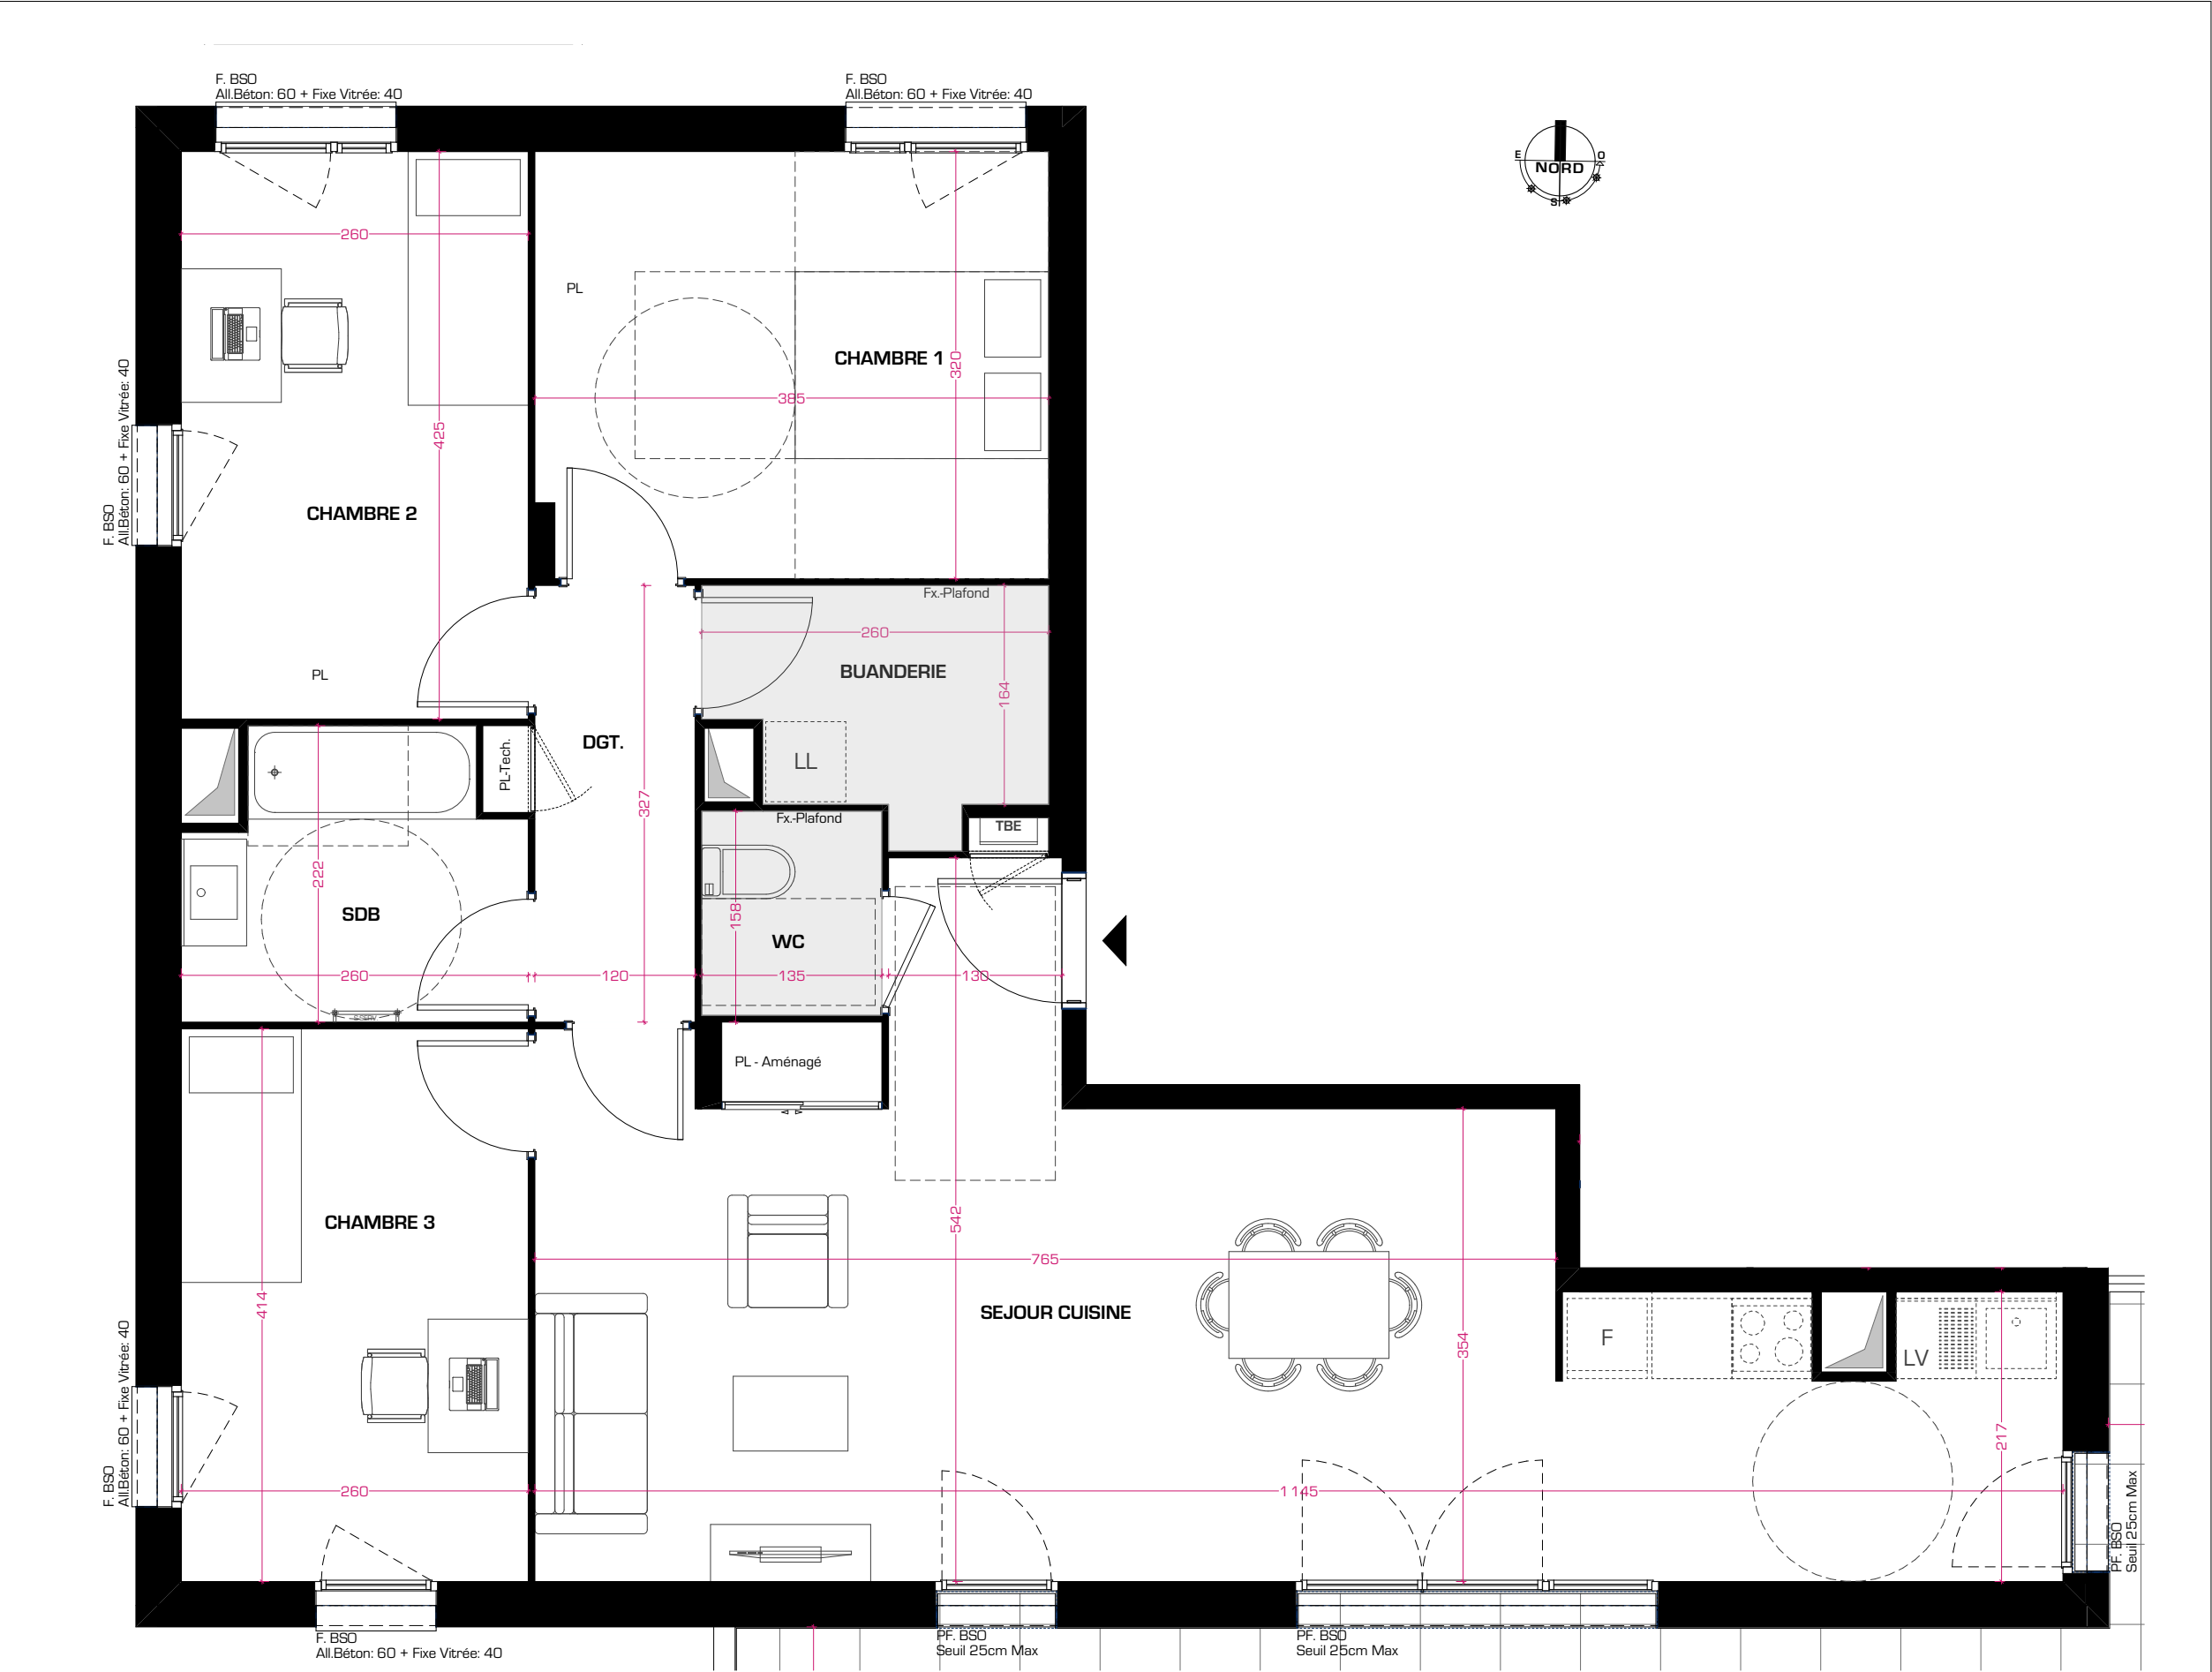

DUA

PLACE DES BUERS, RUE DU 8 MAI 1945
69 100 VILLEURBANNE

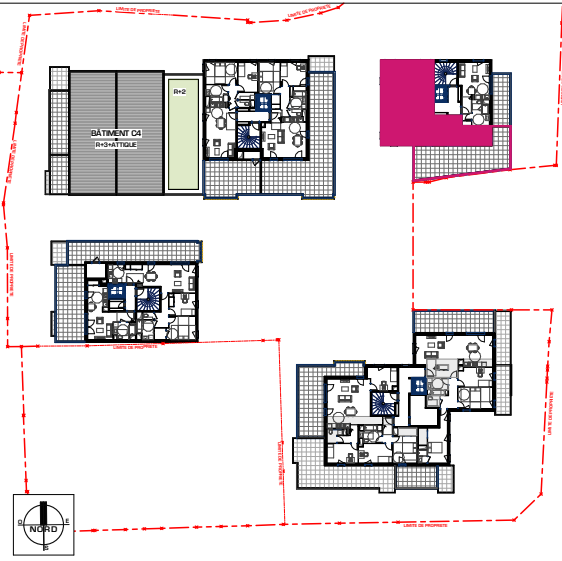

PLAN DE COMMERCIALISATION

BATIMENT	2
APPARTEMENT	1262
TYPE	T4
ETAGE	6

SURFACES HABITABLES

SEJOUR - CUISINE	38.87 m²
WC	2.07 m²
SALLE DE BAINS	5.10 m²
DEGAGEMENT	4.18 m²
BUANDERIE	4.15 m²
CHAMBRE 1	12.23 m²
CHAMBRE 2	11.05 m²
CHAMBRE 3	10.76 m²

TOTAL SURFACES HABITABLES	88.41 m²
---------------------------	----------

TERRASSE	53.54 m²
----------	----------

TOTAL SURFACES EXTERIEURES	53.54 m²
----------------------------	----------

nexity

Date : 02 Septembre 2025

Indice : —

M.A.J : —

Echelle : 1:50'

00.512

SC ARCHITECTES

LEGENDE :

LV

Lave - vaisselle

LL

Lave - Linge

F

Refrigerateur

Cuisson

Evier
NON FOURNI

Cloison démontable

Trappe de visite

Placard

Placard technique

Porte fenetre

Fenetre

Faux - plafond

Tableau électrique

Placard aménagé

Fenetre fixe

Fenetre Allège vitrée

Les cotes et surfaces sont mentionnées à titre indicatif et sont susceptibles de variations dans les tolérances du contrat. Les faux-plafonds, soffites connus sont mentionnés à titre indicatif. Pour des raisons techniques, administratives ou réglementaires, ils sont susceptibles d'être modifiés et/ou créés. La représentation des éléments de cuisine, de salle de bains et de mobilier n'ont qu'une valeur illustrative. Seuls les éléments définis dans la notice descriptive de vente sont contractuels. La surface des placards est intégrée à la surface des pièces. La représentation graphique des haies et arbres est purement symbolique et n'a pas de caractère contractuel