



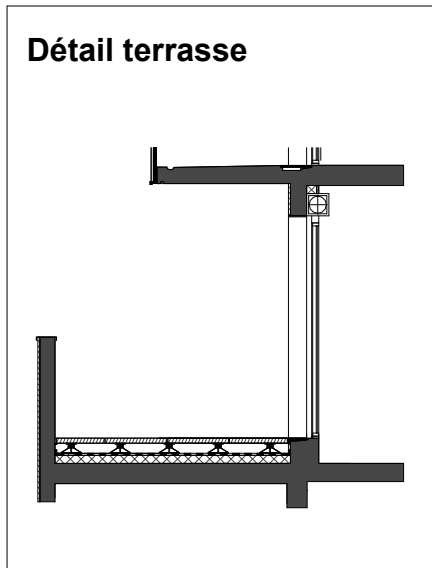

LEGENDE :
TE : Tableau Electrique
R : Réfrigérateur
LV : Lave vaisselle
LL : Lave linge
C : Cuisson
[Symbol] : Soffite ou poutre
[Symbol] : En option

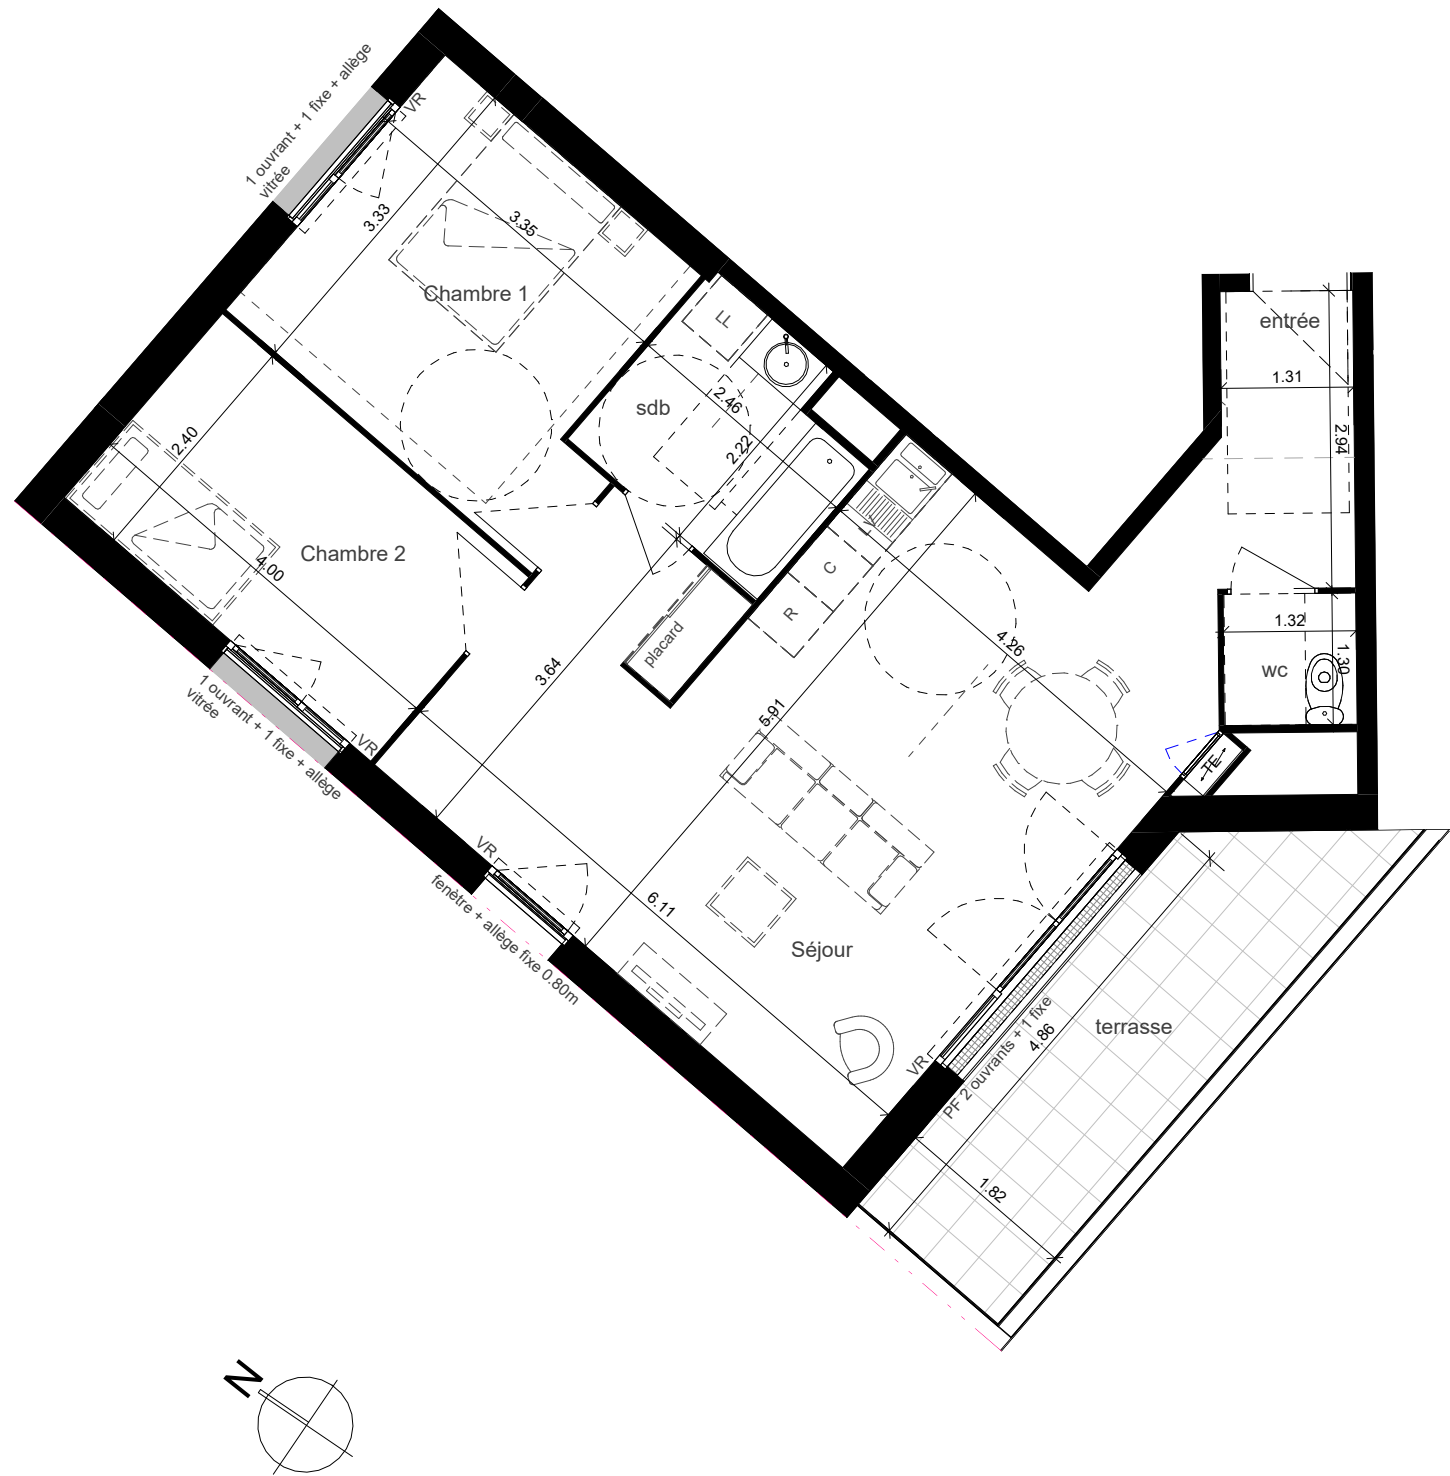

Résidence **nexity**
Louise Sainte-Martine
Rue Corneille
SOTTEVILLE LES ROUEN

SAS NEXITY IR PROGRAMMES NORMANDIE
25 Allée Vauban - La Madeleine

Plan de vente

Bâtiment accession

24 logements

1105,3 pièces

1eme étage

surfaces habitables

Séjour	35.21 m²
Chambre 1	11.92 m²
Chambre 2	9.61 m²
sdb	5.01 m²
entrée	2.19 m²
wc	1.71 m²
TOTAL	65.65 m²
terrasse	10.45 m²

0 0.5 1 2 3

ECHELLE GRAPHIQUE

NOTA: des modifications sont susceptibles d'être apportées à ce plan en fonction des nécessités techniques de réalisation, tant en ce qui concerne les dimensions libres que l'équipement (en particulier, en fonction de l'étude thermique, les radiateurs pourront être redimensionnés en nombre et en puissance). Les surfaces indiquées, ainsi que l'encombrement des gaines et la profondeur des placards sont approximatifs. Les retombées, faux plafonds, soffites, gaines et canalisations, ainsi que l'équipement sont figurés à titre indicatif.