

LEGENDE

LV : Lave-vaisselle
CU : Cuisson
LL : Lave-linge
F : Réfrigérateur

PL : Placard
PF : Porte-fenêtre
FAV : Fenêtre Allège Vitrée
FAP : Fenêtre Allège Pleine

VR : Volet roulant
GC : Garde-corps
RP : Robinet de puisage
PV : Pare-Vue

Radiateur
SS : Sèche-Serviette
RP : Robinet de puisage
AL : Applique Lumineuse

Délimitation Cuisine


Desente EP
Tableau électrique
Gaines techniques

Paillasse
Platelage Bois
Bande Stérile
Faux-plafond ou soffite

Clôture :

Grillage
+ Haie
Arbre

Echelle Graphique

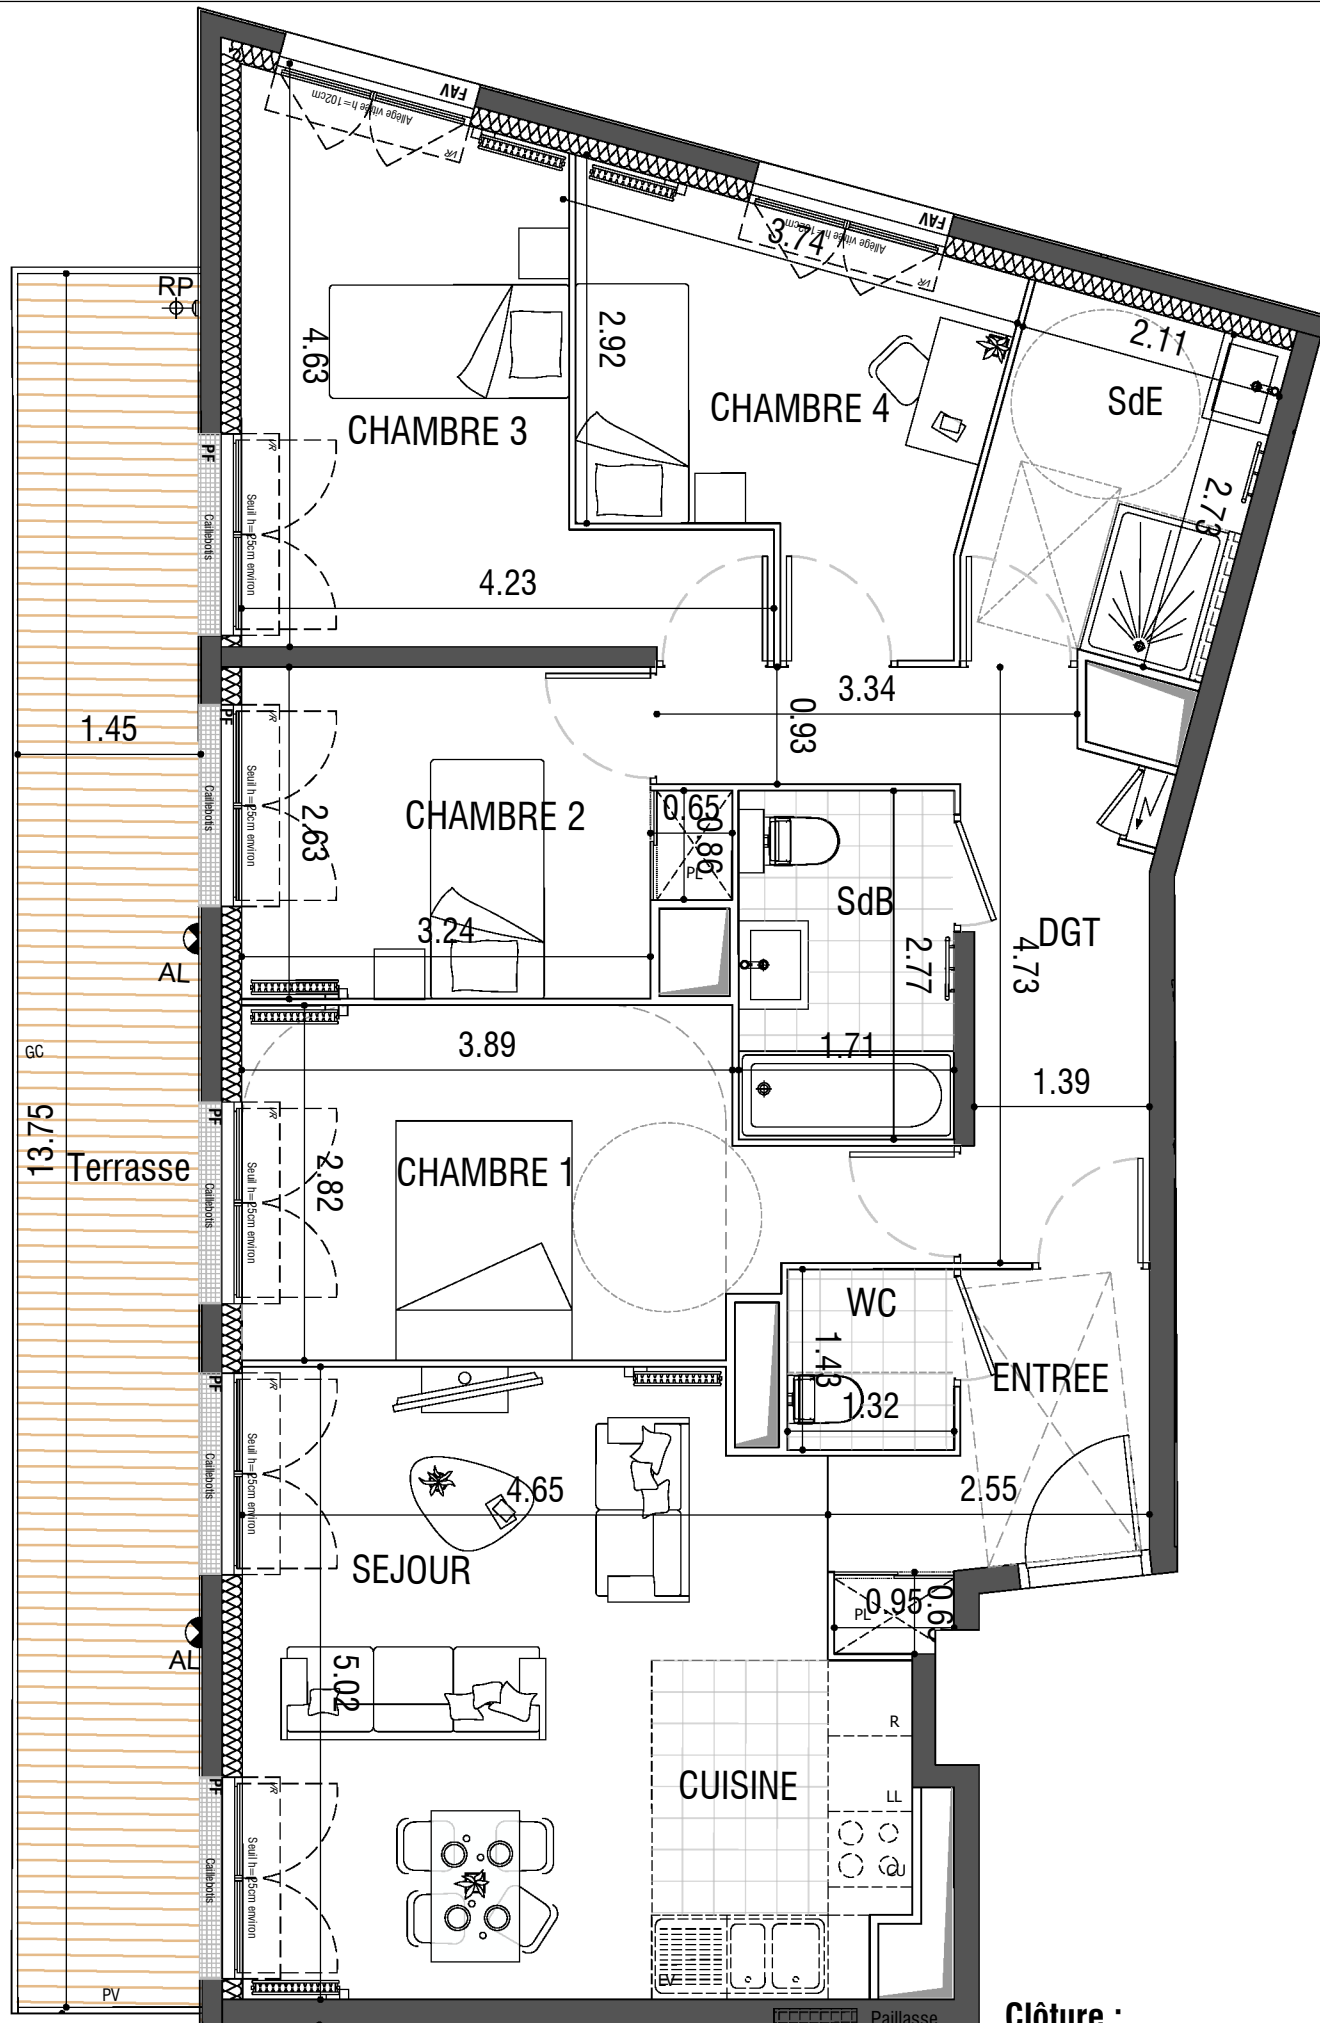

SAS NEXITY IR PROGRAMMES GRAND PARIS

nexity


2, rue Olympe de Gouges
92665 ASNIERES CEDEX - FRANCE

LE CLOS HERBRON

154-158, avenue du Général Leclerc
2 - 4, rue Jules Herbron
78220 VIROFLAY



Niveau:R+4+A Bat. Collectif Type: T5 N°:1555

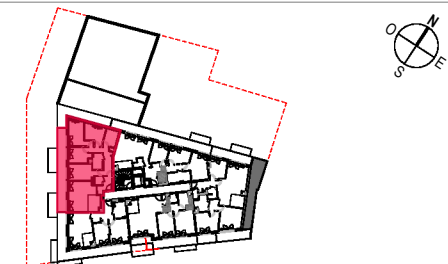

TABEAU DES SURFACES

ENTREE	5,05 m ²
ESPACE DE VIE	24,30 m ²
-SEJOUR	19,00 m ²
-CUISINE	5,30 m ²
CHAMBRE 1	12,70 m ²
CHAMBRE 2	9,10 m ²
CHAMBRE 3	12,70 m ²
CHAMBRE 4	9,75 m ²
DGT	8,60 m ²
SdB	4,75 m ²
SDE	5,95 m ²
WC	1,90 m ²
TOTAL SURFACES HABITABLES	94.80m²
TERRASSE	20,10 m ²
TOTAL SURFACES PRIVATIVES	114.90m²

INDICE :
0

DATE :
24/09/2025

VERSION :
Phase Commerciale

Des modifications sont susceptibles d'être apportées à ce plan en fonction des nécessités techniques, de la réalisation tant en ce qui concerne les dimensions libres que l'équipement. Les surfaces sont approximatives. Les retombées, soffites, faux-plafonds, équipements sanitaires ainsi que le calepinage et dimensions des carrelages sont figurés à titre indicatif, et peuvent subir des modifications pour impératif technique. Mobilier à titre indicatif, les meubles et les appareils ménagers ne sont pas fournis.