
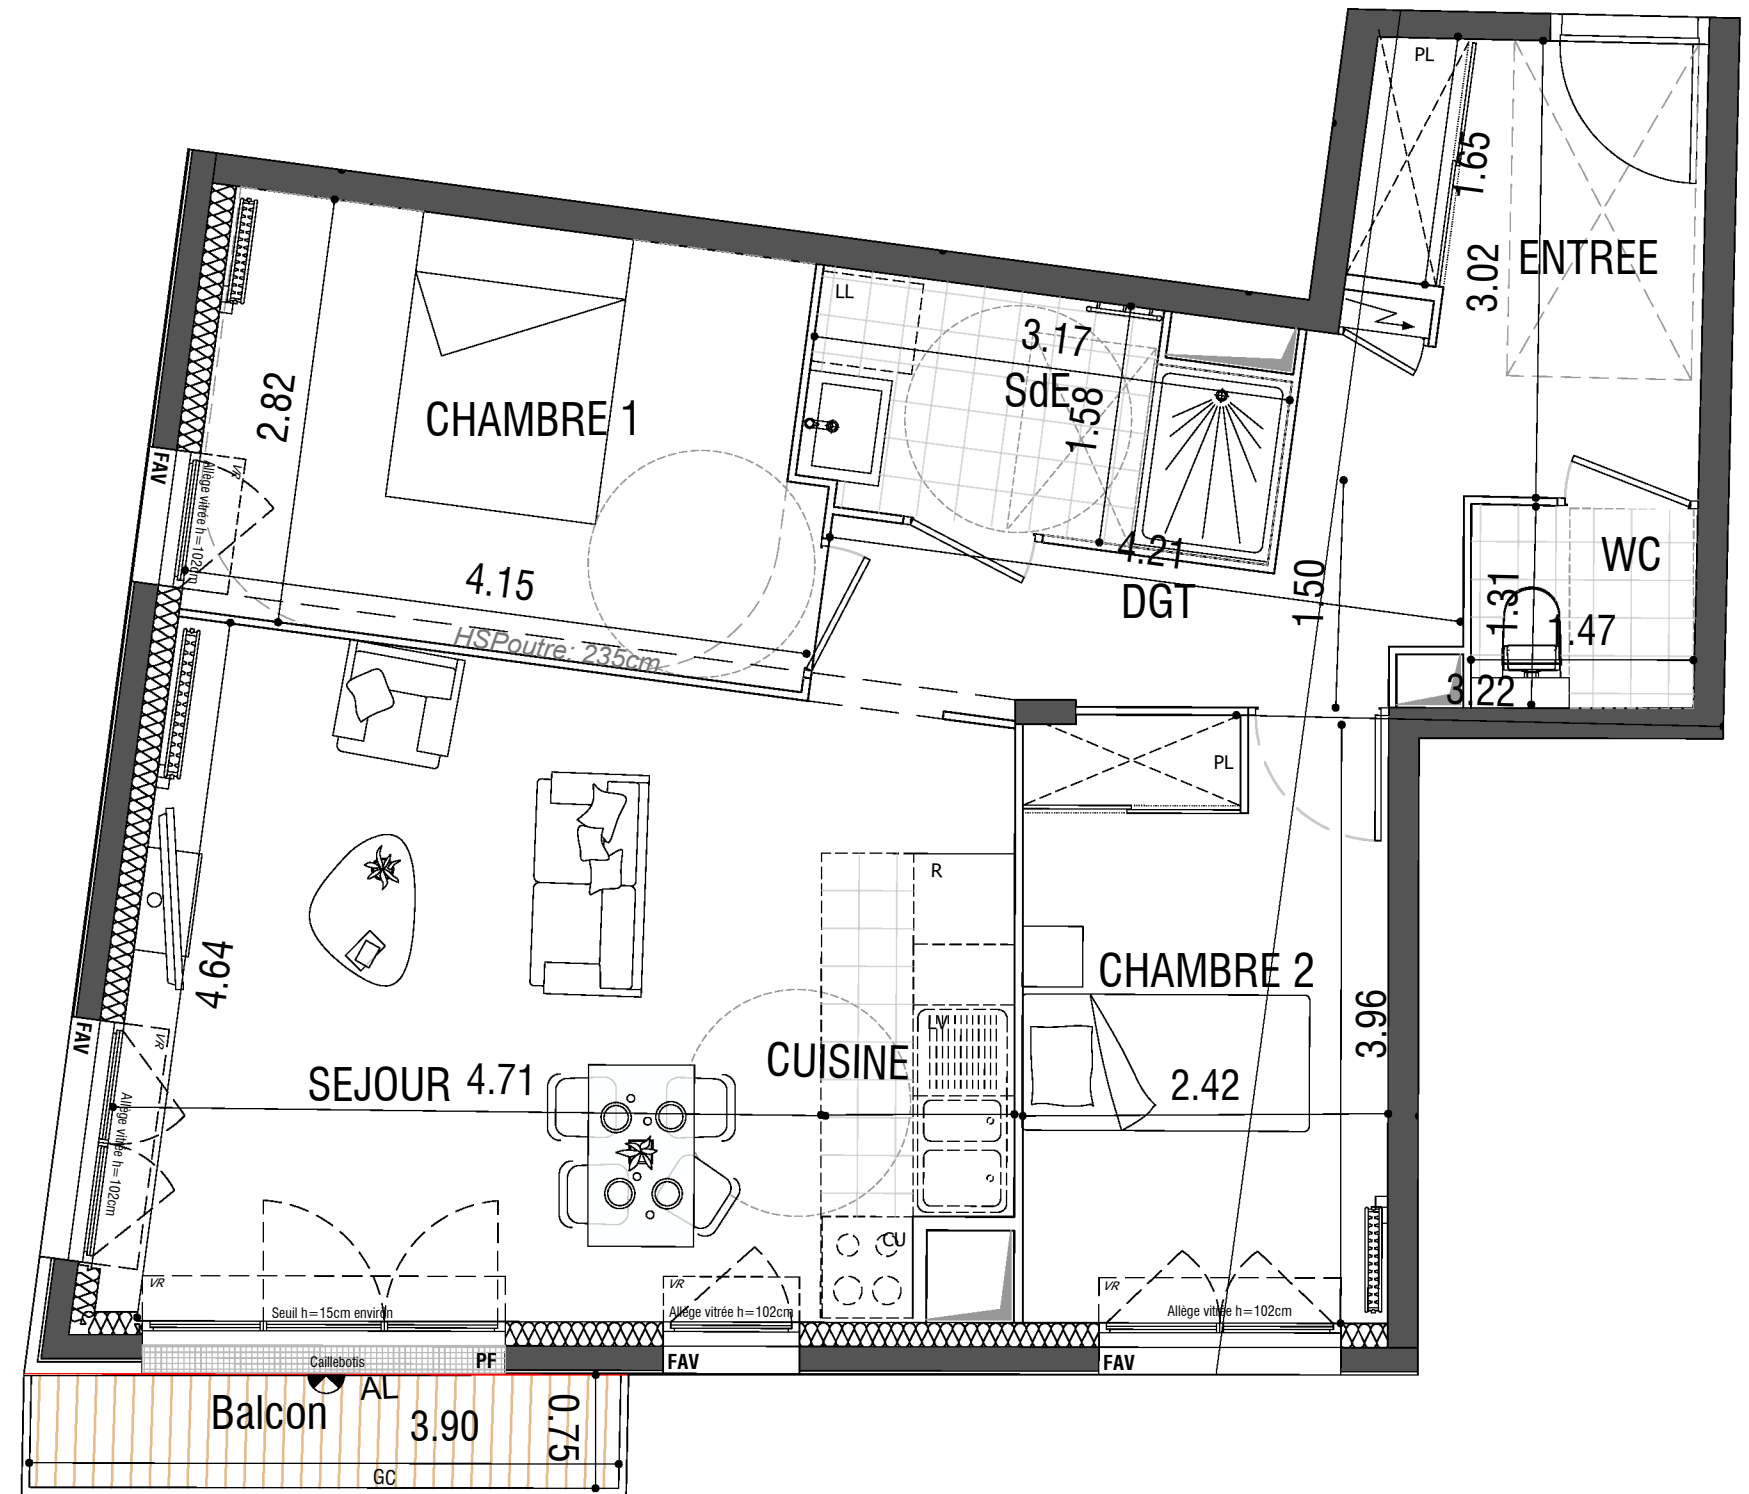


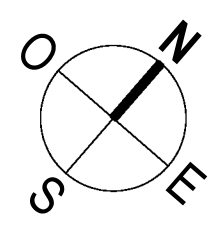

LEGENDE

- LV : Lave-vaisselle

CU : Cuisson

LL : Lave-linge

F : Réfrigérateur
- PL : Placard

PF : Porte-fenêtre

FAV : Fenêtre Allège Vitrée

FAP : Fenêtre Allège Pleine
- VR : Volet roulant

GC : Garde-corps

RP : Robinet de puisage

PV : Pare-Vue
- Radiateur

Sèche-Serviette

Robinet de puisage

Applique Lumineuse
- Délimitation Cuisine

- Desente EP

Tableau électrique

Gaines techniques
- Paillasse

Platelage Bois

Bande Stérile

Faux-plafond ou soffite


Clôture :

- Grillage

Haie

Arbre

Echelle Graphique

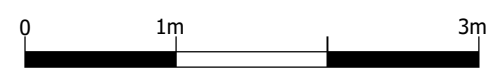

SAS NEXITY IR PROGRAMMES GRAND PARIS

2, rue Olympe de Gouges
92665 ASNIERES CEDEX - FRANCE

LE CLOS HERBRON

154-158, avenue du Général Leclerc
2 - 4, rue Jules Herbron
78220 VIROFLAY

Niveau: R+3

Bat. Collectif

Type: T3

N°:1337

TABLEAU DES SURFACES

ENTREE	7,00 m ²
ESPACE DE VIE	24,75 m ²
-SEJOUR	21,25 m ²
-CUISINE	3,50 m ²
CHAMBRE 1	11,30 m ²
CHAMBRE 2	9,65 m ²
SDE	4,65 m ²
DGT	4,85 m ²
WC	2,00 m ²
TOTAL SURFACES HABITABLES	64.20m²
BALCON	2,90 m ²
TOTAL SURFACES PRIVATIVES	67.10m²

INDICE :
0

DATE :
24/09/2025

VERSION :
Phase Commerciale

Des modifications sont susceptibles d'être apportées à ce plan en fonction des nécessités techniques, de la réalisation tant en ce qui concerne les dimensions libres que l'équipement. Les surfaces sont approximatives. Les retombées, soffites, faux-plafonds, équipements sanitaires ainsi que le calepinage et dimensions des carrelages sont figurés à titre indicatif, et peuvent subir des modifications pour impératif technique. Mobilier à titre indicatif, les meubles et les appareils ménagers ne sont pas fournis.