
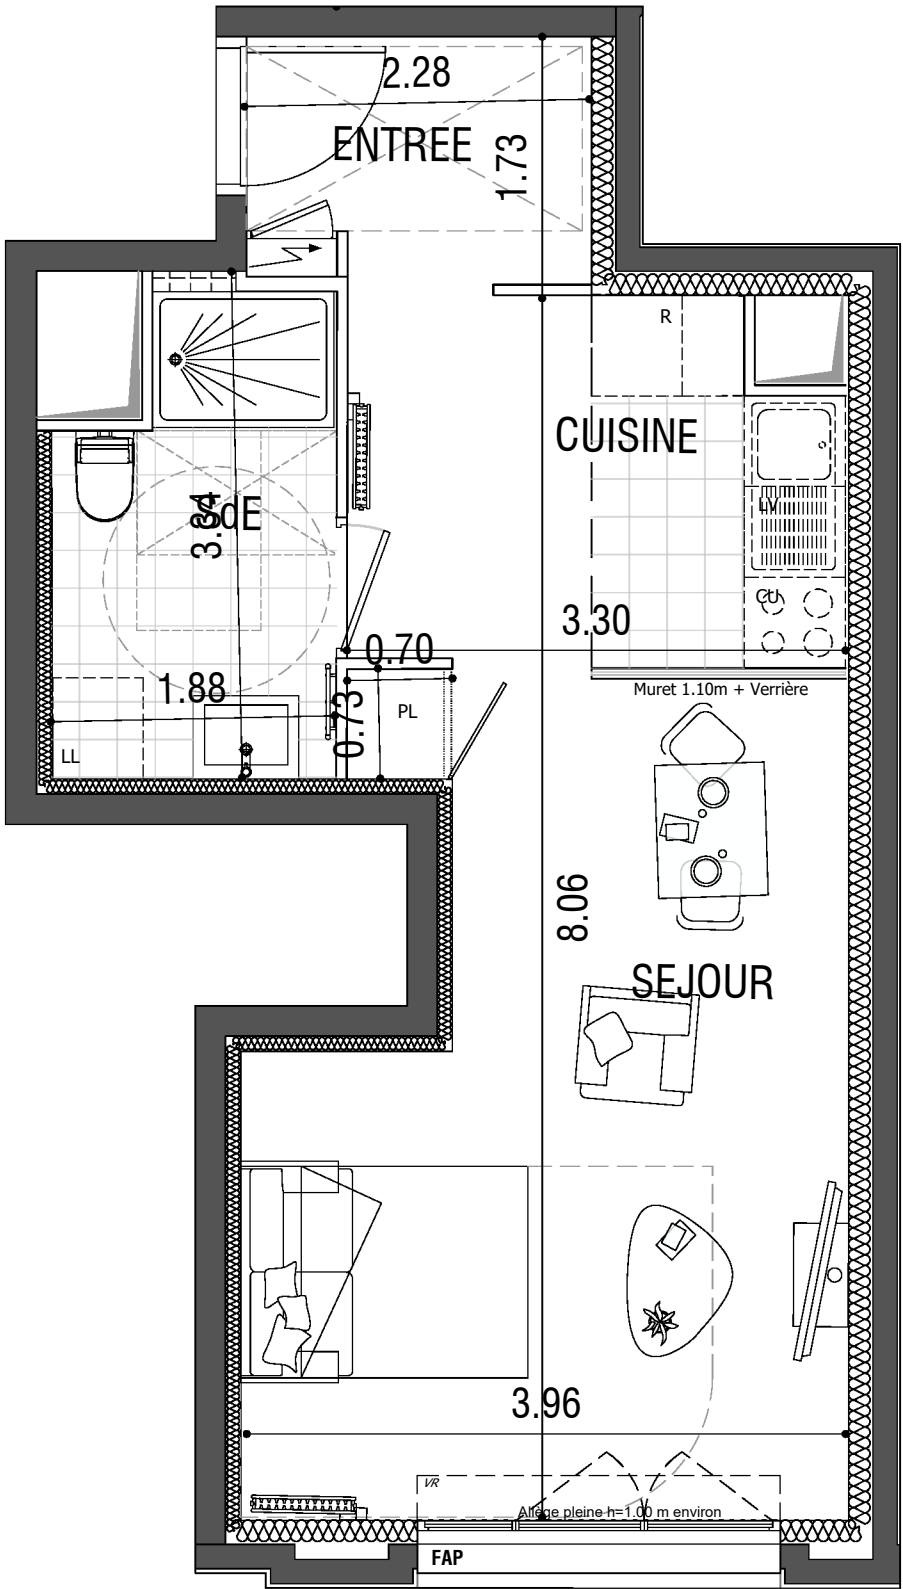


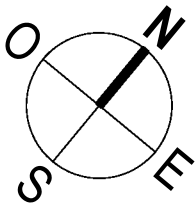

LEGENDE

LV : Lave-vaisselle
CU : Cuisson
LL : Lave-linge
F : Réfrigérateur
PL : Placard
PF : Porte-fenêtre
FAV : Fenêtre Allège Vitrée
FAP : Fenêtre Allège Pleine

VB/VH: Ventillation Basse/Haute
VR : Volet roulant
GC : Garde-corps
RP : Robinet de puisage
PV : Pare-Vue

SS: Sèche-Serviette
RP: Robinet de puisage
AL: Applique Lumineuse

Délimitation Cuisine


Deserte EP
Tableau électrique
Gaines techniques

Paillasse
Platelage Bois
Bande Stérile
Faux-plafond ou soffite

Clôture :

Grillage
+ Haie
Arbre

Echelle Graphique

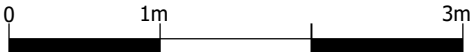

SAS NEXITY IR PROGRAMMES GRAND PARIS
nexity 2, rue Olympe de Gouges
92665 ASNIERES CEDEX - FRANCE

LE CLOS HERBRON

154-158, avenue du Général Leclerc
2 - 4, rue Jules Herbron
78220 VIROFLAY



Niveau: RDC Bat. Collectif Type: T1 N°:1002

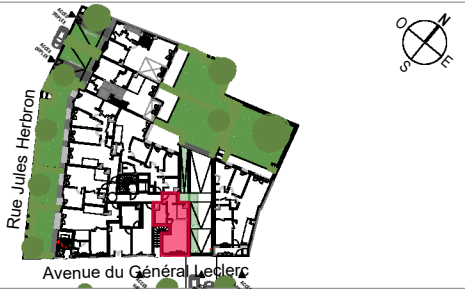


TABLEAU DES SURFACES

ENTREE	3,50 m ²
ESPACE DE VIE	27,20 m ²
-SEJOUR	23,50 m ²
-CUISINE	3,70 m ²
SDE	5,50 m ²
TOTAL SURFACES HABITABLES	36.20m²
TOTAL SURFACES PRIVATIVES	36.20m²

INDICE : 0	DATE : 24/09/2025	VERSION : Phase Commerciale
----------------------	-----------------------------	---------------------------------------

Des modifications sont susceptibles d'être apportées à ce plan en fonction des nécessités techniques, de la réalisation tant en ce qui concerne les dimensions libres que l'équipement. Les surfaces sont approximatives. Les retombées, soffites, faux-plafonds, équipements sanitaires ainsi que le calepinage et dimensions des carrelages sont figurés à titre indicatif, et peuvent subir des modifications pour impératif technique. Mobilier à titre indicatif, les meubles et les appareils ménagers ne sont pas fournis.